

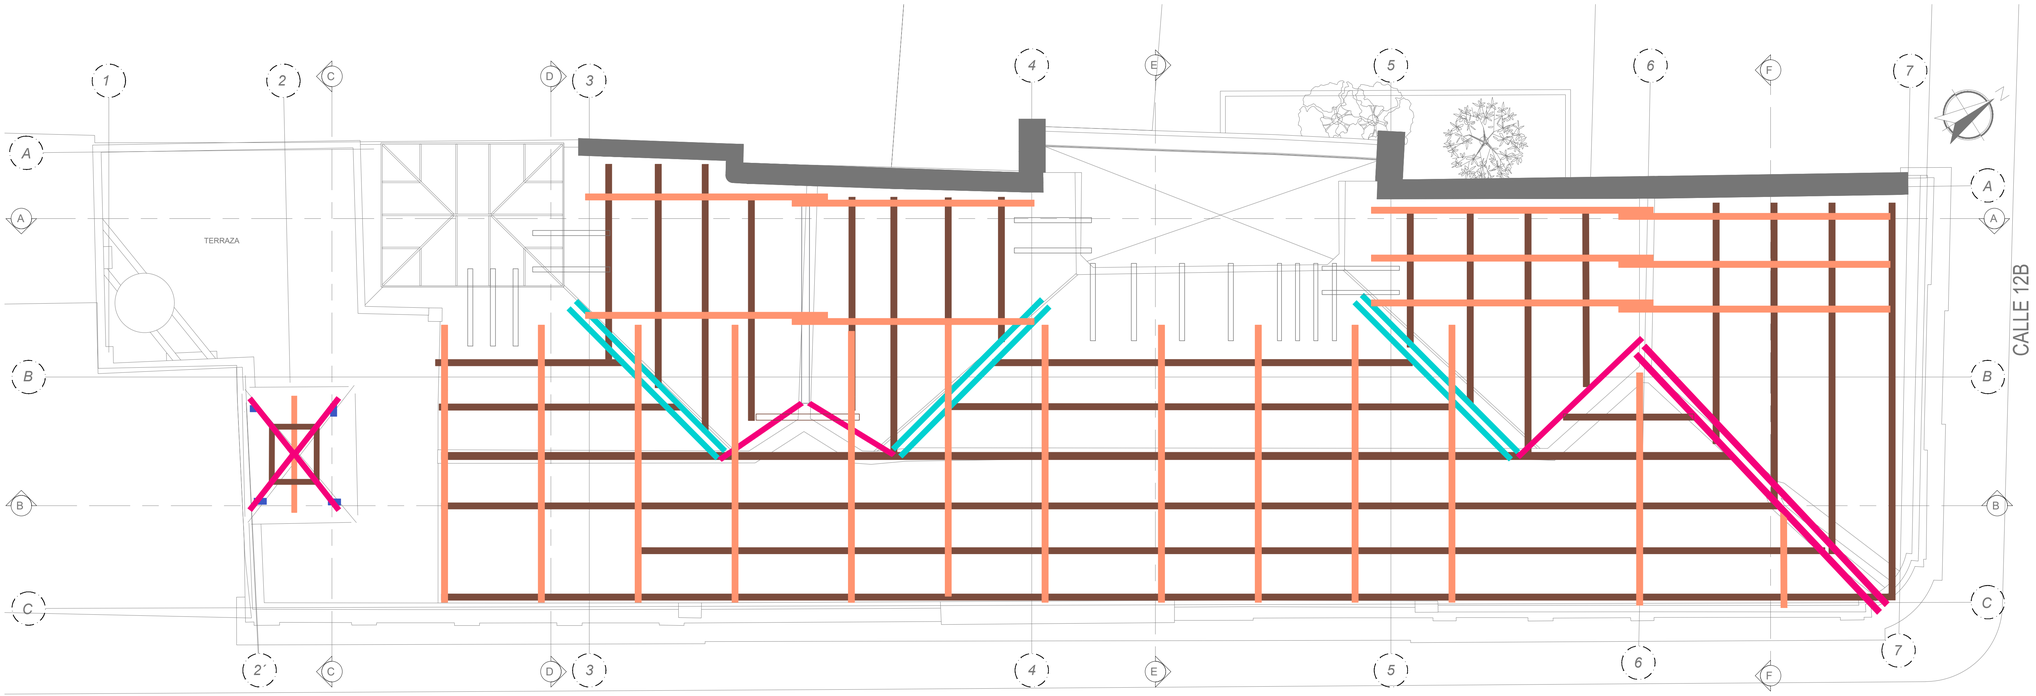


PLANTA DE ESTRUCUTRA DE CUBIERTA
CASA COLORADA


ESCALA 1: 50

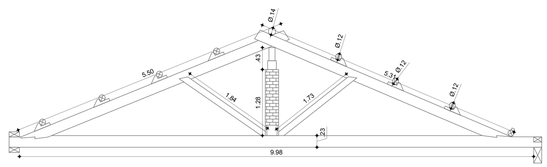


CH1 - CRUJIA 1

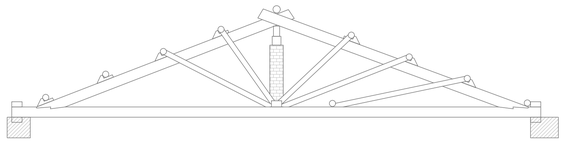


CH 2 - CRUJIA 1

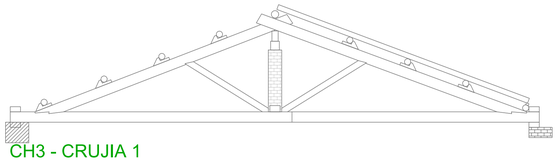


CH3 - CRUJIA 1

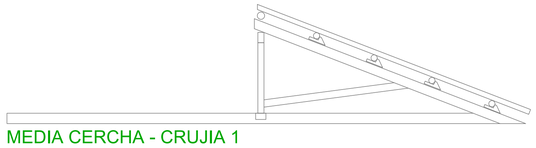


MEDIA CERCHA - CRUJIA 1

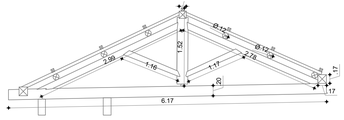


CH 1 CRJ 2

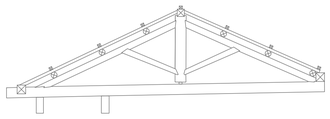


CH 2 - CRUJIA 2

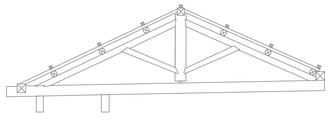


CH 3 - CRUJIA 2

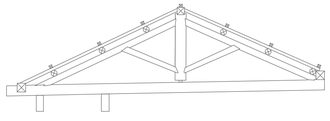


CH 4 - CRUJIA 2

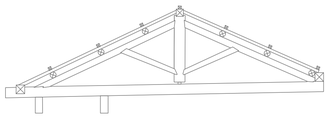


CH 5 - CRUJIA 2

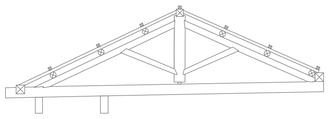


CH6 - CRUJIA 2

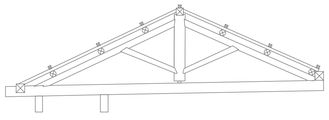


CH 7 - CRUJIA 2

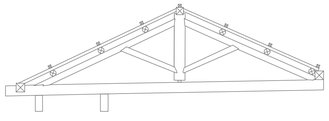


CH 8 - CRUJIA 2

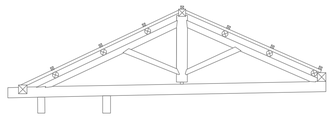


CH 9 - CRUJIA 2

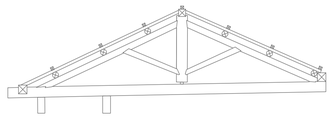


CH10 - CRUJIA 2

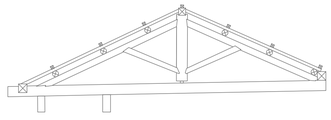

CH 11 - CRUJIA 2

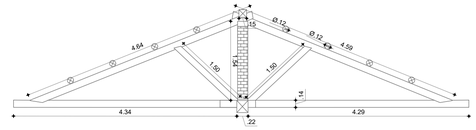

Ch1 - CRUJIA 3

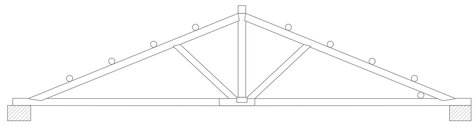

CH2 - CRUJIA 3

OBSERVACIONES

- Se incluye las dimensiones de los tres tipos de cercha, se aclara que las dimensiones de todas las cerchas son similares de acuerdo a la crujia en la que se encuentren
- La estructura de la cubierta se encuentra conformada por los siguientes elementos
  a. Un cordón inferior, Tirante, T (Sección preferencial 20x15 cm)
  b. Dos pares, P (Sección preferencial 20x10 cm)
  c. Dos tornapuntas, Tp (Sección preferencial 10x10 cm)
  d. Un pendolón o Rey, Pe (Sección preferencial 20x10 cm)
  e. Correas: (Co). Sección preferencial 10x10 cm
  f. Cumbrera: (Cu). Sección preferencial 10x10 cm.
  g. Limatesas: (Lt). sección preferencial15x10 cm.
  h. Lima hoyas: (Lh). sección preferencial. 20x5 cm
  i. Diagonal: (Dg). Sección preferencial 10x10 cm
  j. Puntal. 10x10 cm
  k. Solera: (S). Sección preferencial 4x8 cm
- *NOTA:* la informacion se puede ampliar en el estudio fitosanitario

TIPOS DE CERCHAS
CASA COLORADA

ESCALA 1: 50

CONVENCIONES

- PARES
- LIMATEZAS
- LIMAHOYAS
- CORREAS
- CUMBRERA
- PIE DERECHO

LE-04

ENTIDAD CONTRATANTE

INSTITUTO DISTRITAL DE PATRIMONIO CULTURAL

CONTRATO

IDPC - CC - 384 - 2023

PROYECTO

"ETAPA 1 DE LA ELABORACIÓN DE LOS ESTUDIOS TÉCNICOS DE DIAGNÓSTICO REQUERIDOS PARA REALIZAR LA INTERVENCIÓN DEL INMUEBLE DENOMINADO "CASA COLORADA" LOCALIZADO EN LA CALLE 12 B No. 3 - 3"

BOGOTÁ D.C.

CONSULTOR

MIG ARQUITECTURA Y RESTAURACIÓN S.A.S

INTERVENTORÍA

QUINTERO & RIAÑO S.A.

CONVENCIONES

ASESORES TÉCNICOS

Directora de Consultoría y asesor patrimonial
Arq. MARÍA ISABEL CALINDO MARTÍNEZ

Asesor Estructural
Ing. JOSE GUSTAVO MARTINEZ

Asesor en Patología
Arq. PABLO ANDRES CHÁVEZ TORRES

Asesor en Redes Eléctricas
Ing. JUAN PABLO GONGORA

Asesor en Redes Hidráulicas
Ing. JUAN PABLO GONGORA

Asesor en Topografía
Ing. JOSE ARMANDO ALONSO GARZÓN

Especialista Fitosanitario
Ing. HÉCTOR ROJAS

Gestor Social
MARÍA CLAUDIA NAVARRO RODRIGUEZ

Asesor en Arqueología
CARLOS RÓMULO DEL CARO HURTADO

Vo. Bo. DIRECTORA DE CONSULTORÍA

MARÍA ISABEL CALINDO
MATRÍCULA Nº. 25100-79824

Vo. Bo. DIRECTOR DE INTERVENTORÍA

MAURICIO QUINTERO
MATRÍCULA Nº. 25202-32884 CND

CONTIENE

PLANTA ESTRUCTURA DE CUBIERTA

TIPOS DE CERCHAS

ELABORÓ

MIG ARQUITECTURA Y RESTAURACION S.A.S.
DIBUJO: ARQ. CATALINA GOMEZ

ARCHIVO

2609324_MIG_CASA COLORADA
LEVANTAMIENTO ESTR_VERSION 4_CG.dwg

ESCALA	FECHA (DD/MM/AA)
ESC. 1:50	JUNIO 2024

CONTROL DE CAMBIOS

VERSION	FECHA	MODIFICACIÓN
V1	11/03/2024	
V2	15/05/2024	Planos en DWG
V3	27/07/2024	Ajuste de observaciones

PLANO Nº

LE-04