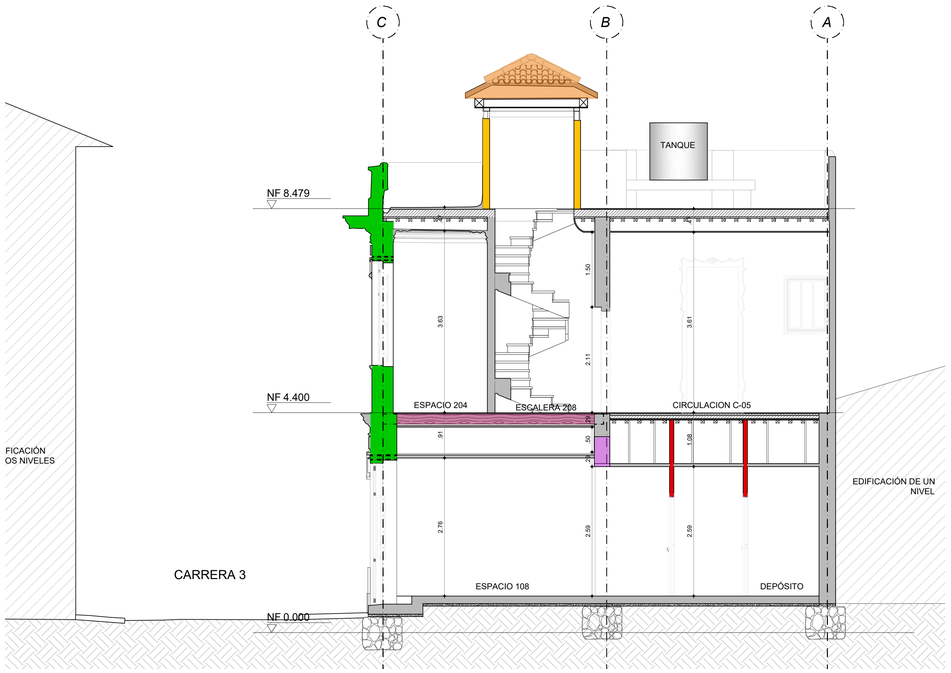
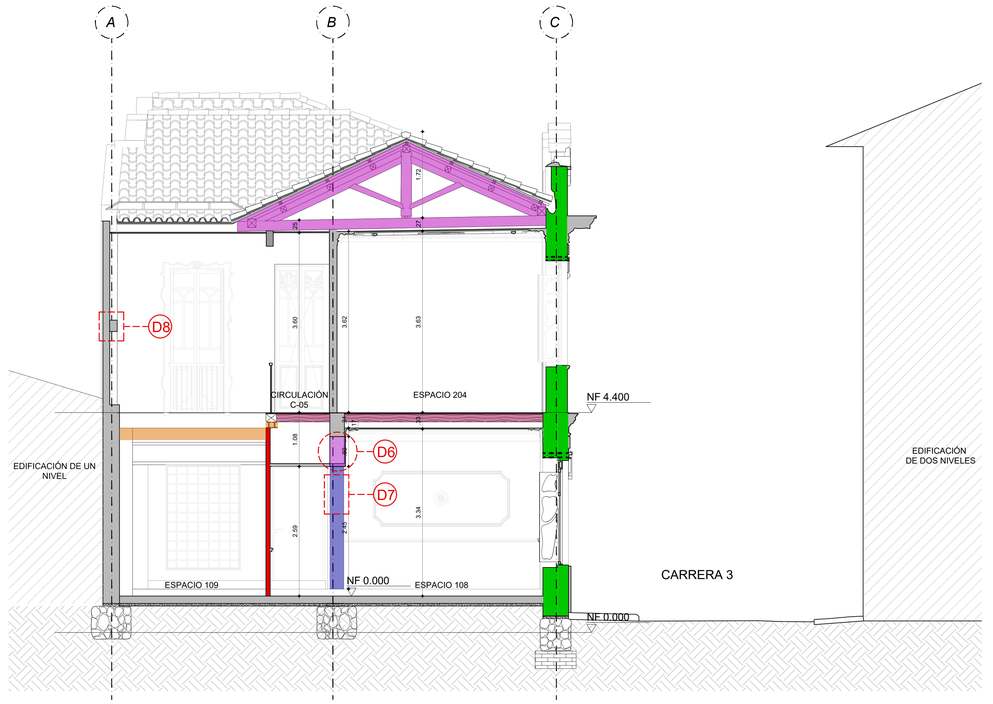


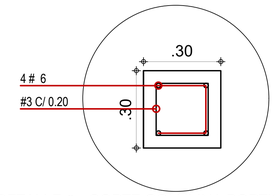

CORTE C C
CASA COLORADA

ESCALA 1: 50



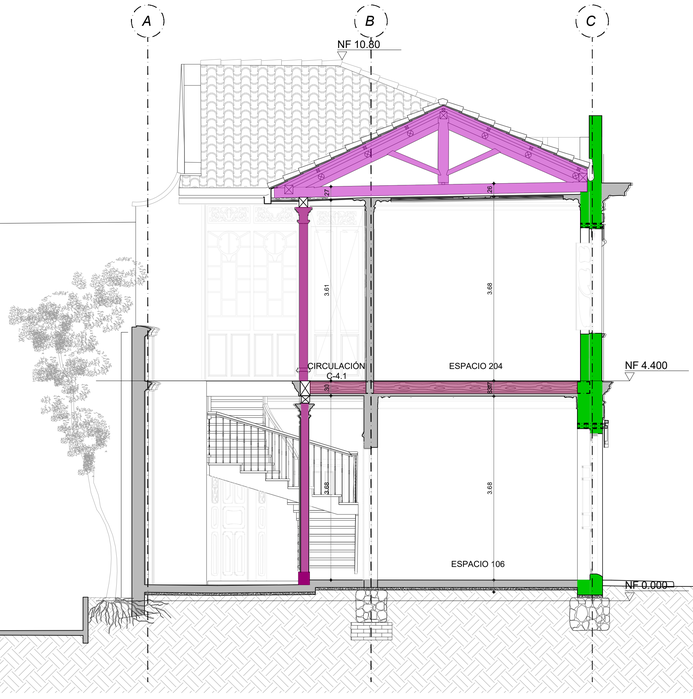

CORTE D D
CASA COLORADA

ESCALA 1: 50



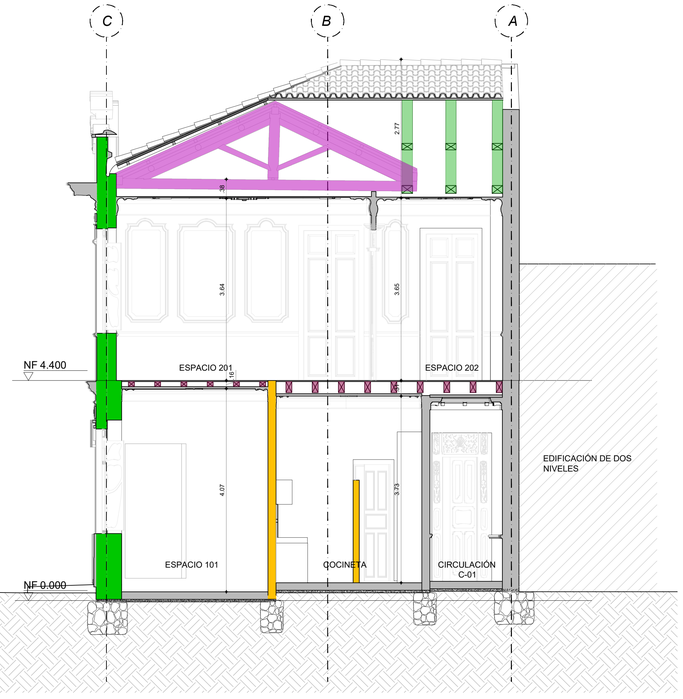

DETALLE 6 - CORTE COLUMNA PORTICO
CASA COLORADA

ESCALA 1: 10



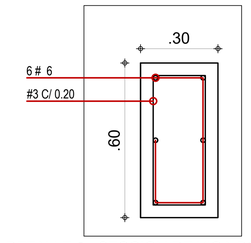

CORTE E E
CASA COLORADA

ESCALA 1: 50



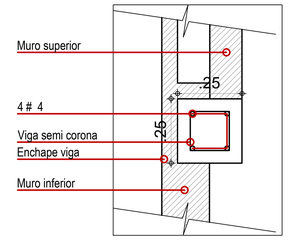

CORTE F F
CASA COLORADA

ESCALA 1: 50



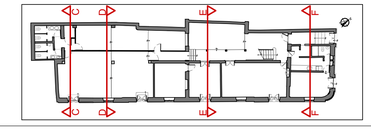

DETALLE 6 - SECCION DE VIGA PORTICO
CASA COLORADA

ESCALA 1: 20




DETALLE 8 - CORTE COLUMNETA PATIO 2
CASA COLORADA

ESCALA 1: 20



CONVENCIONES

- Muro en Bloque
- Muro en drywall
- Muro original (ladrillo cocido)
- Muro de fachada Heterogeneos
- Pies derechos en madera
- Columna en concreto
- Vigas en perfil metalico
- Vigas en concreto
- Sistema pan de bois
- Vigas de entrepiso madera promedio 12 X 22

CRUJIAS

- CRUJIA 1
- CRUJIA 2
- CRUJIA 3
- CRUJIA 4

LE-06

ENTIDAD CONTRATANTE

INSTITUTO DISTRITAL DE PATRIMONIO CULTURAL

CONTRATO

IDPC - CC - 384 - 2023

PROYECTO

"ETAPA 1 DE LA ELABORACIÓN DE LOS ESTUDIOS TÉCNICOS DE DIAGNÓSTICO REQUERIDOS PARA REALIZAR LA INTERVENCIÓN DEL INMUEBLE DENOMINADO "CASA COLORADA" LOCALIZADO EN LA CALLE 12 B No. 3 - 5"

BOGOTÁ D.C.

ARQUITECTURA RESTAURACIÓN

MIG ARQUITECTURA Y RESTAURACIÓN SAS NIT. 900699589-0

CONSULTOR

MIG ARQUITECTURA Y RESTAURACIÓN S.A.S

INTERVENTORÍA

QUINTERO & RIAÑO S.A.

CONVENCIONES

ASESORES TÉCNICOS

Directora de Consultoría y asesor patrimonial
Arq. MARÍA ISABEL GALINDO MARTÍNEZ

Asesor Estructural
Ing. JOSÉ GUSTAVO MARTÍNEZ

Asesor en Patología
Arq. PABLO ANDRÉS CHÁVEZ TORRES

Asesor en Redes Eléctricas
Ing. JUAN PABLO GÓNGORA

Asesor en Redes Hidráulicas
Ing. JUAN PABLO GÓNGORA

Asesor en Topografía
Ing. JOSÉ ARMANDO ALONSO GARZÓN

Especialista Fitosanitario
Ing. HÉCTOR ROJAS

Gestor Social
MARÍA CLAUDIA NAVARRO RODRÍGUEZ

Asesor en Arqueología
CARLOS RÓMULO DEL CARO HURTADO

Vo. Bo. DIRECTORA DE CONSULTORÍA

MATRÍCULA N° 25202-325M-CND

Vo. Bo. DIRECTOR DE INTERVENTORÍA

MATRÍCULA N° 25202-325M-CND

CONTIENE

CORTE CC
CORTE DD
CORTE EE
CORTE FF

ELABORÓ

MIG ARQUITECTURA Y RESTAURACION S.A.S.
DIBUJO: ARQ. CATALINA GOMEZ

ARCHIVO

26092024_MIG_CASA COLORADA
LEVANTAMIENTO ESTR_VERSION 4 _CG.dwg

| ESCALA | FECHA (DD/MM/AA) |
|---|---|
| ESC. 1:50 | JUNIO 2024 |

CONTROL DE CAMBIOS

| VERSION | FECHA | MODIFICACIÓN |
|---|---|---|
| V1 | 11/03/2024 | |
| V2 | 15/05/2024 | Planos en DWG |
| V3 | 27/07/2024 | Ajuste de observaciones |

PLANO N°

LE-06