


1 Planta Nivel 1_ Desagues Aguas Residuales

1 : 50

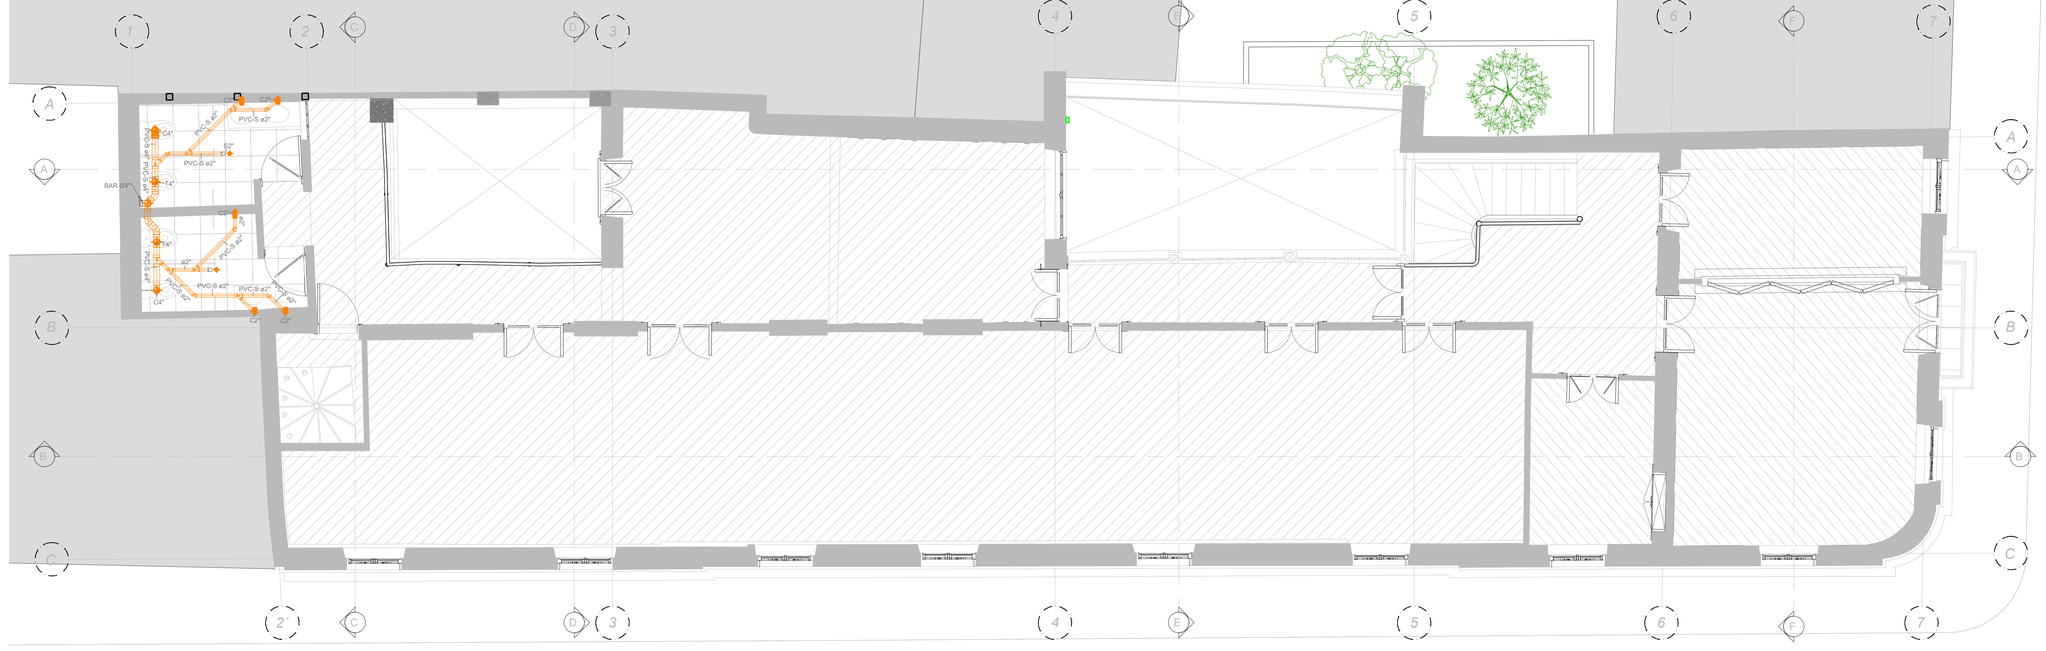


2 Planta Nivel 2_ Desagues Aguas Residuales


1 : 50

SALIDAS SANITARIAS	
Aparato	Altura (m)
Lavamanos	0.45m
Orinal	0.38m
Lavaplatos	0.60m

LOCALIZACIÓN GENERAL

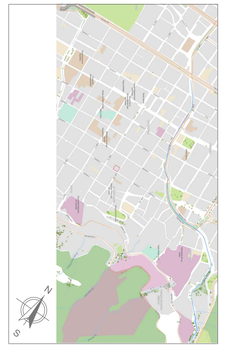

LOCALIZACIÓN PREDIO

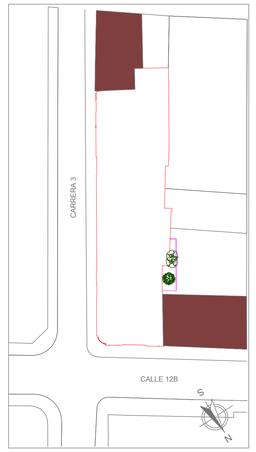

LH-03

JA ORVM

ENTIDAD CONTRATANTE

INSTITUTO DISTRITAL DE PATRIMONIO CULTURAL

CONTRATO

IDPC - CC - 384 - 2023

PROYECTO

"ETAPA 1 DE LA ELABORACIÓN DE LOS ESTUDIOS TÉCNICOS DE DIAGNÓSTICO REQUERIDOS PARA REALIZAR LA INTERVENCIÓN DEL INMUEBLE DENOMINADO "CASA COLORADA" LOCALIZADO EN LA CALLE 12 B No. 3 - 3"

BOGOTÁ D.C.

ARQUITECTURA RESTAURACIÓN

MIG ARQUITECTURA Y RESTAURACIÓN SAS NIT. 9ØØ699589-Ø

CONSULTOR

MIG ARQUITECTURA Y RESTAURACIÓN S.A.S

INTERVENTORÍA

QUINTERO & RIAÑO S.A.

CONVENCIONES

Red agua residuales pvc-s ØX"

Red agua residuales Asbesto Cemento ØX"

ASESORES TÉCNICOS

Directora de Consultoría y asesor patrimonial
Arq. MARÍA ISABEL GALINDO MARTÍNEZ

Asesor Estructural
Ing. JOSÉ GUSTAVO MARTÍNEZ

Asesor en Patología
Arq. PABLO ANDRÉS CHÁVEZ TORRES

Asesor en Redes Eléctricas
Ing. JUAN PABLO GÓNGORA

Asesor en Redes Hidráulicas
Ing. JUAN PABLO GÓNGORA

Asesor en Topografía
Ing. JOSE ARMANDO ALONSO GARZÓN

Especialista Fitosanitario
Ing. HÉCTOR ROJAS

Gestor Social
MARÍA CLAUDIA NAVARRO RODRÍGUEZ

Asesor en Arqueología
CARLOS RÓMULO DEL CARO HURTADO

Vo. Bo. DIRECTORA DE CONSULTORÍA

MARÍA ISABEL GALINDO MARTÍNEZ
ARQUITECTA
MATRÍCULA No. 25202-109560 CND

Vo. Bo. DIRECTOR DE INTERVENTORÍA

JUAN MANUEL QUINTERO
MATRÍCULA Nº 25202-32884 CND

PLANTA NIVEL 1

PLANTA NIVEL 2

RED DESAGUES
AGUAS RESIDUALES

ELABORÓ

ING.JUAN PABLO GÓNGORA

ARCHIVO

Redes Hidrosanitarias_Casa Colorada_03.dwg

ESCALA	FECHA (DD/MM/AA)
ESC. 1:50	JUNIO 2024

CONTROL DE CAMBIOS

VERSION	FECHA	MODIFICACIÓN
V1	11/03/2024	
V2	15/05/2024	Planos en DWG
V3	27/07/2024	Ajuste de observaciones

PLANO Nº

LH-03