


1 Planta Nivel Cubierta_ Desagues Aguas Lluvias


1 : 50

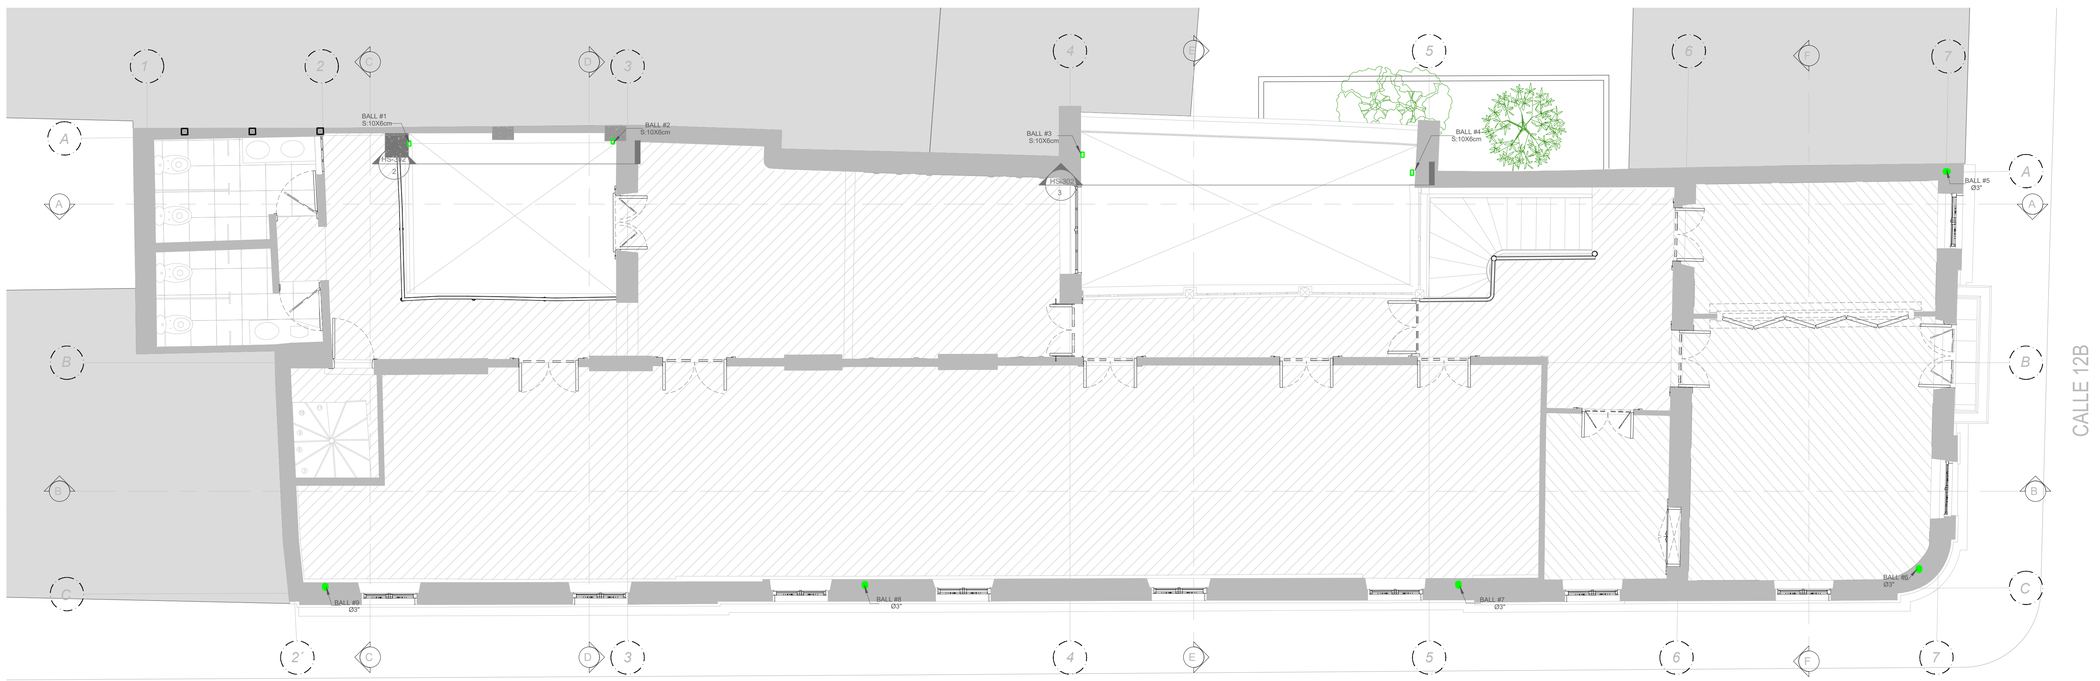


2 Planta Nivel 2_ Desagues Aguas Lluvias

1 : 50

LOCALIZACIÓN GENERAL

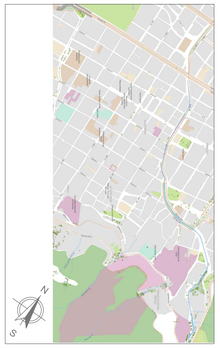

LOCALIZACIÓN PREDIO

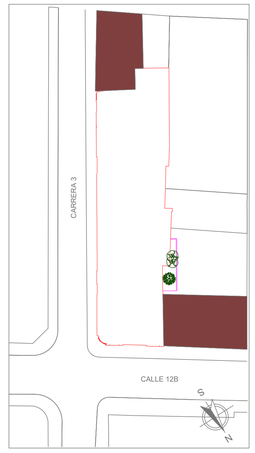

LH-05

ENTIDAD CONTRATANTE

INSTITUTO DISTRITAL DE PATRIMONIO CULTURAL

CONTRATO

IDPC - CC - 384 - 2023

PROYECTO

"ETAPA 1 DE LA ELABORACIÓN DE LOS ESTUDIOS TÉCNICOS DE DIAGNÓSTICO REQUERIDOS PARA REALIZAR LA INTERVENCIÓN DEL INMUEBLE DENOMINADO "CASA COLORADA" LOCALIZADO EN LA CALLE 12 B No. 3 - 3"

BOGOTÁ D.C.

CONSULTOR

MIG ARQUITECTURA Y RESTAURACIÓN S.A.S

INTERVENTORÍA

QUINTERO & RIAÑO S.A.

CONVENCIONES

Red agua LLuvias

Red agua residuales Asbesto Cemento Ø X"

ASESORES TÉCNICOS

Directora de Consultoría y asesor patrimonial	Arq. MARIA ISABEL GALINDO MARTINEZ
Asesor Estructural	Ing. JOSE GUSTAVO MARTINEZ
Asesor en Patología	Arq. PABLO ANDRES CHÁVEZ TORRES
Asesor en Redes Eléctricas	Ing. JUAN PABLO GÓNGORA
Asesor en Redes Hidráulicas	Ing. JUAN PABLO GÓNGORA
Asesor en Topografía	Ing. JOSÉ ARMANDO ALONSO GARZÓN
Especialista Fitosanitario	Ing. HÉCTOR ROJAS
Gestor Social	MARÍA CLAUDIA NAVARRO RODRÍGUEZ
Asesor en Arqueología	CARLOS RÓMULO DEL CARO HURTADO

Vo. Bo. DIRECTORA DE CONSULTORÍA

Vo. Bo. DIRECTOR DE INTERVENTORÍA

CONTIENE

PLANTA CUBIERTA

PLANTA NIVEL 2

RED DESAGUES AGUAS LLUVIAS

ELABORÓ

ING.JUAN PABLO GÓNGORA

ARCHIVO

Redes Hidrosanitarias_Casa Colorada_05.dwg

ESCALA	FECHA (DD/MM/AA)
ESC. 1:50	JUNIO 2024

CONTROL DE CAMBIOS

VERSION	FECHA	MODIFICACIÓN
V1	11/03/2024	
V2	15/05/2024	Planos en DWG
V3	27/07/2024	Ajuste de observaciones

PLANO N°

LH-05