
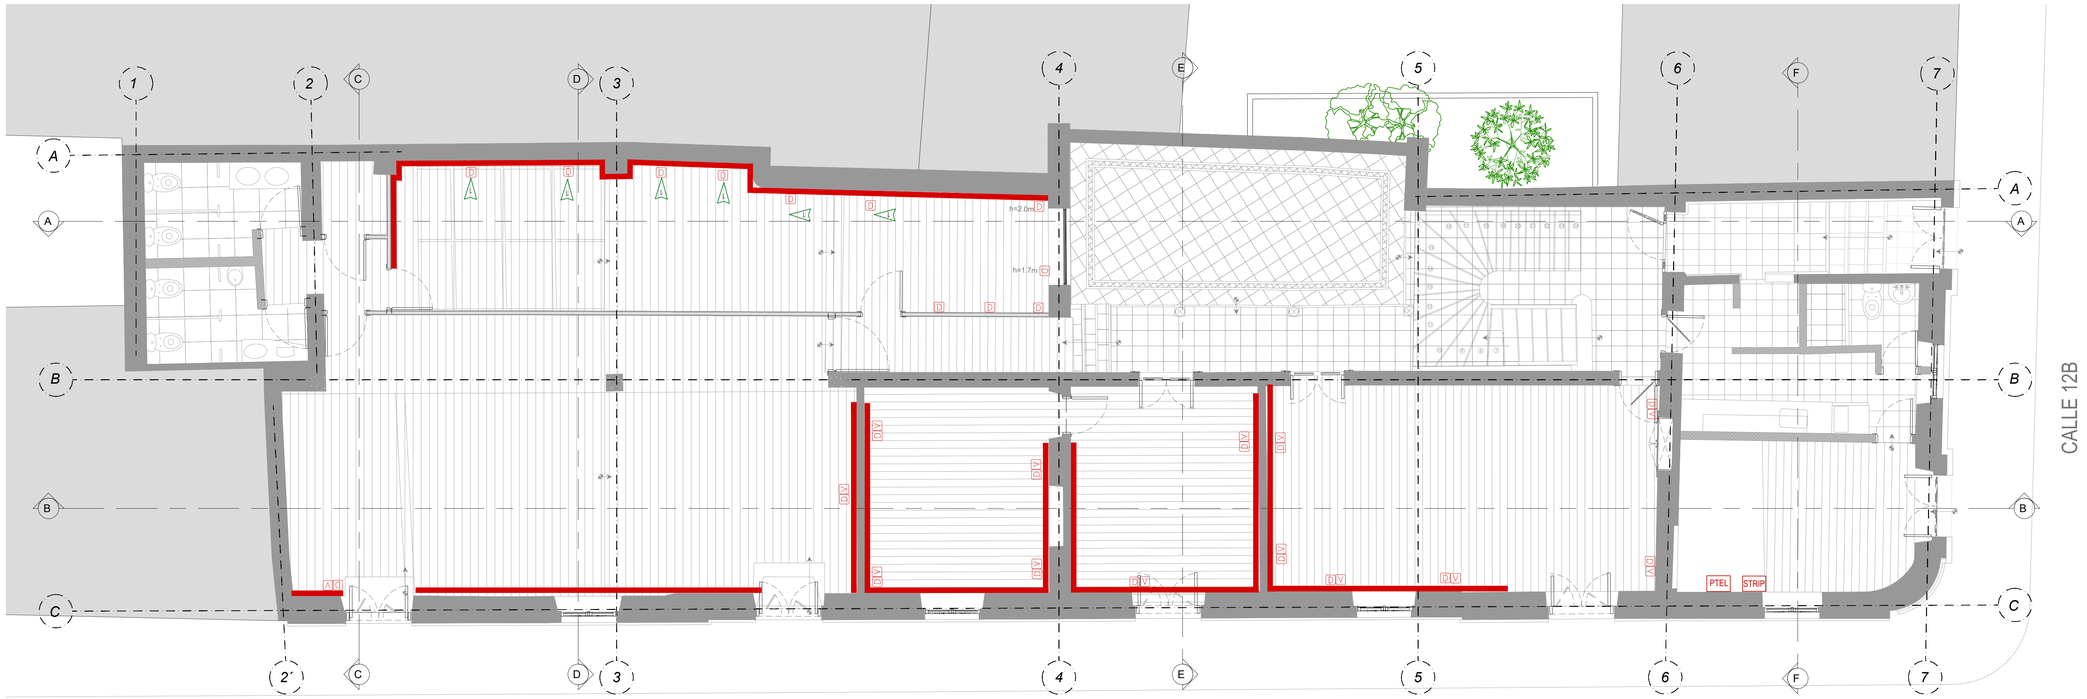


PLANTA PRIMER PISO
CASA COLORADA

ESCALA 1: 50

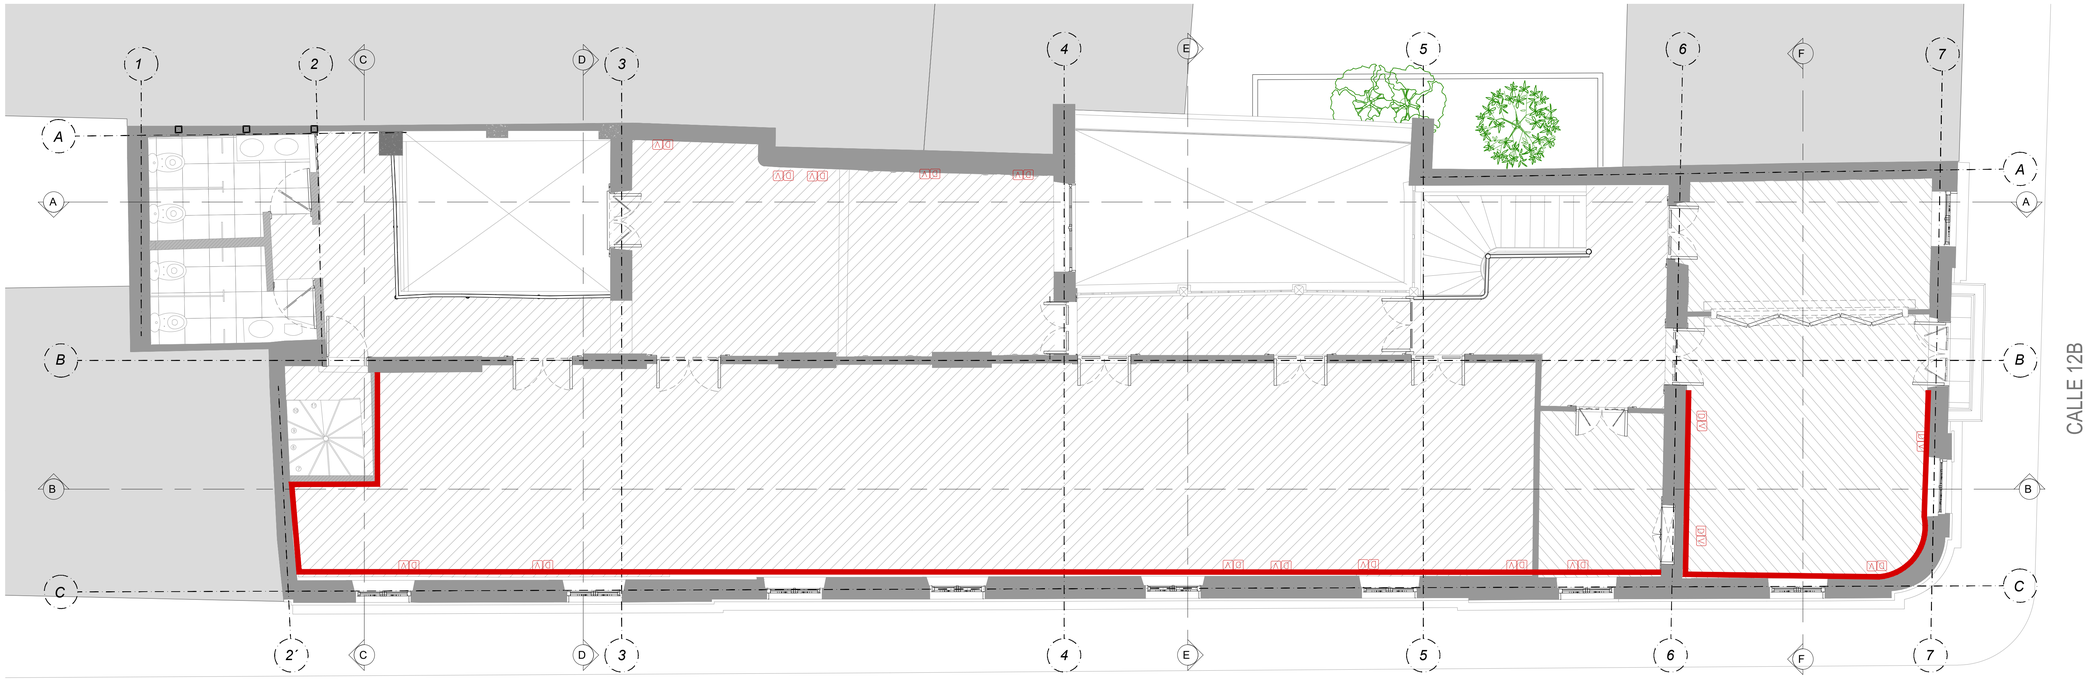

PLANTA SEGUNDO PISO
CASA COLORADA

ESCALA 1: 50

CONVENCIONES

- CANALETA EXISTENTE
- SIN TOMA DE DATOS
- V — TOMA DE VOZ
- D — TOMA DE DATOS
- STRIP — STRIP CAJA 25X25CM CABLE 25 PARES
- PTEL — PLANTA TELEFÓNICA MARCA PANASONIC

L_EL-01

JN ONY'M

ENTIDAD CONTRATANTE

INSTITUTO DISTRITAL DE PATRIMONIO CULTURAL

CONTRATO

IDPC - CC - 384 - 2023

PROYECTO

"ETAPA 1 DE LA ELABORACIÓN DE LOS ESTUDIOS TÉCNICOS DE DIAGNÓSTICO REQUERIDOS PARA REALIZAR LA INTERVENCIÓN DEL INMUEBLE DENOMINADO "CASA COLORADA" LOCALIZADO EN LA CALLE 12 B No. 3 - 3"

BOGOTÁ D.C.

ARQUITECTURA RESTAURACIÓN
MIG ARQUITECTURA Y RESTAURACIÓN SAS NIT.. 900699589-0

CONSULTOR

MIG ARQUITECTURA Y RESTAURACIÓN S.A.S

INTERVENTORÍA

QUINTERO & RIAÑO S.A.

CONVENCIONES

ASESORES TÉCNICOS

Directora de Consultoría y asesor patrimonial
Arq. MARÍA ISABEL GALINDO MARTÍNEZ

Asesor Estructural
Ing. JOSÉ GUSTAVO MARTÍNEZ

Asesor en Patología
Arq. PABLO ANDRÉS CHÁVEZ TORRES

Asesor en Redes Eléctricas
Ing. JUAN PABLO GONGORA

Asesor en Redes Hidráulicas
Ing. JUAN PABLO GONGORA

Asesor en Topografía
Ing. JOSÉ ARMANDO ALONSO GARZÓN

Especialista Fisoestatico
Ing. HÉCTOR ROJAS

Gestor Social
MARÍA CLAUDIA NAVARRO RODRIGUEZ

Asesor en Arqueología
CARLOS RÓMULO DEL CARO HURTADO

Vo. Bo. DIRECTORA DE CONSULTORÍA

Vo. Bo. DIRECTOR DE INTERVENTORÍA

JUAN CARLOS QUINTERO
MATRÍCULA Nº: 25252-32884 CND

CONTIENE

SALIDAS DE VOZ Y DATOS EXISTENTES

ELABORÓ

ARQ. JUAN PABLO GONGORA

ARCHIVO

LE_01_ELECTRICO CASA COLORADA_V3_F.dwg

ESCALA	FECHA (DD/MM/AA)
ESC. 1:50	AGOSTO 2024

CONTROL DE CAMBIOS

VERSION	FECHA	MODIFICACIÓN
V1	11/03/2024	
V2	15/05/2024	Planos en DWG
V3	27/08/2024	Ajuste de observaciones

PLANO Nº

L_EL-01