


PLANTA PRIMER PISO
CASA COLORADA

ESCALA 1: 50

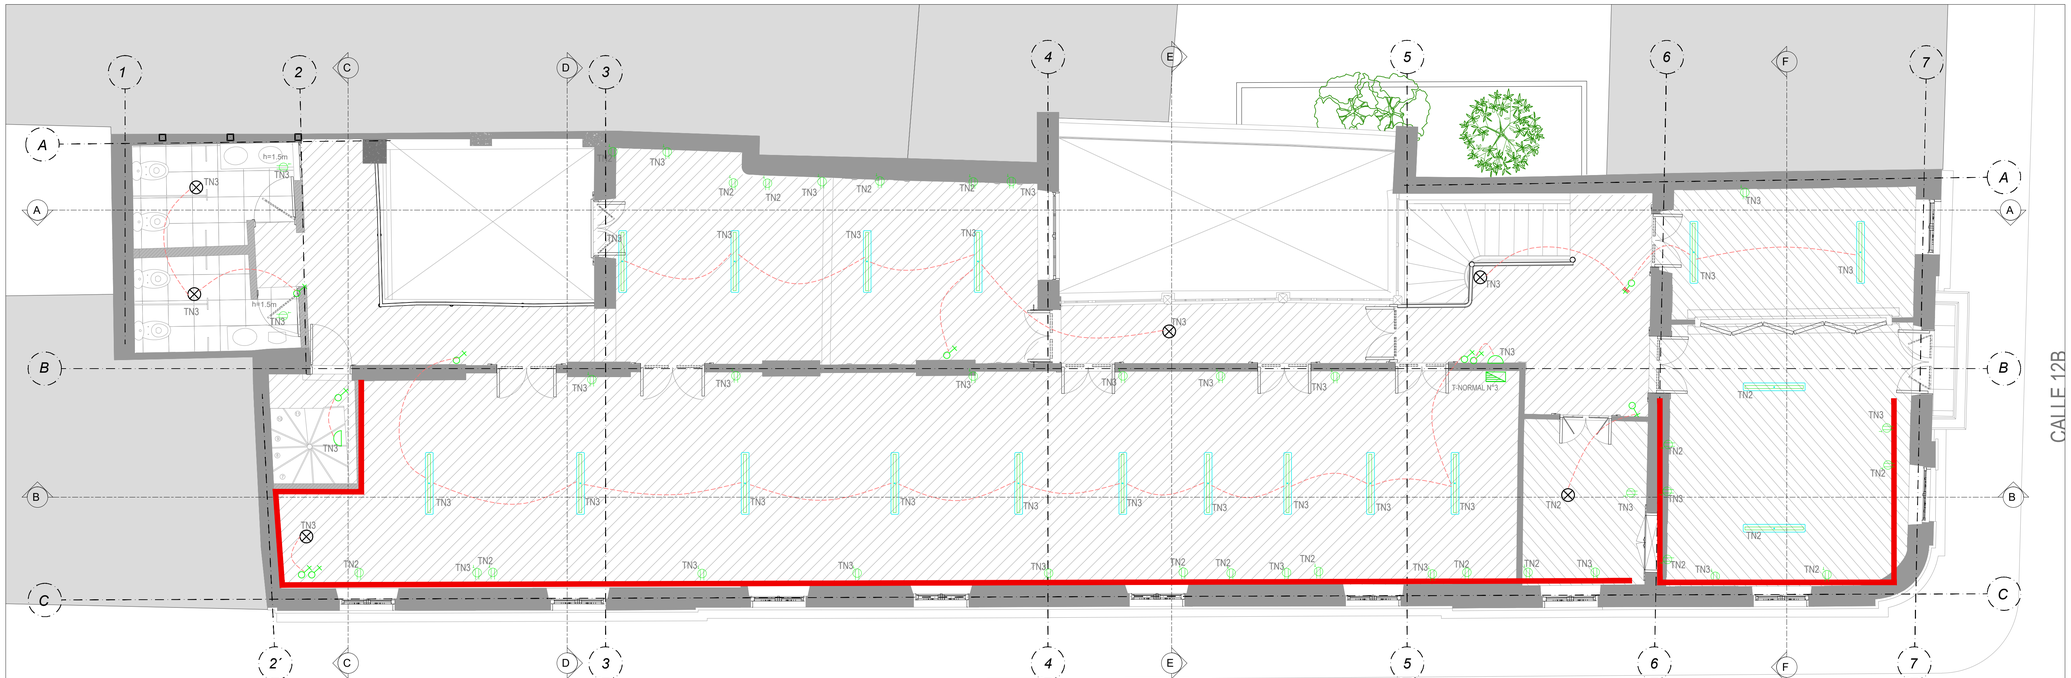



PLANTA SEGUNDO PISO
CASA COLORADA

ESCALA 1: 50

CONVENCIONES

- TOMACORRIENTE REGULADA MONOFÁSICA
- TOMACORRIENTE MONOFÁSICA
- LUMINARIA CON TUBO FLUORESCENTE T12
- TN1 TABLERO NORMAL TRIFÁSICO TN1
- TN2 TABLERO NORMAL TRIFÁSICO TN2
- TN3 TABLERO NORMAL TRIFÁSICO TN3
- TN4 TABLERO NORMAL MONOFÁSICO TN4
- TREG TABLERO REGULADO MONOFÁSICO TREG
- TN1-8 CORRESPONDE AL CIRCUITO 8 UBICADO EN EL TN1
- TABLERO NORMAL N1
- TN3 TOMA ALIMENTADA DEL TABLERO TN3
- TN2 TOMA ALIMENTADA DEL TABLERO TN2
- TN1 TOMA ALIMENTADA DEL TABLERO TN1
- INTERRUPTOR SENCILLO
- INTERRUPTOR DOBLE
- KWH MEDIDOR TRIFASICO
- 3x100 CAJA CON PROTECCIÓN INDUSTRIAL 3X100A
- CANALETA EXISTENTE
- SIN TOMA DE DATOS
- SIN TOMAS
- SIN LUMINARIAS

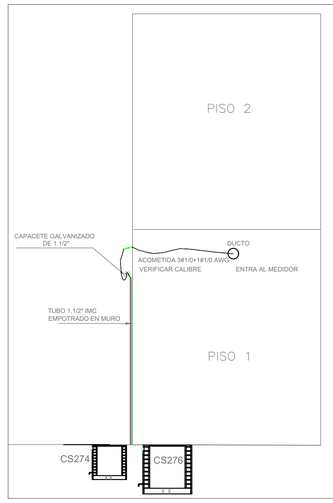

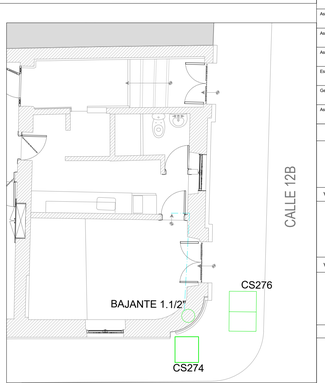

DETALLE ACOMETIDA AEREA RED DE BT
CASA COLORADA

ESCALA 1: SIN ESCALA

NOTAS IMPORTANTES:

- SE DEBE VERIFICAR EN OBRA DESDE CUAL CAJA CS 274 O CS 276, SE REALIZA EL AFLORAMIENTO DE LA ACOMETIDA EN BAJA TENSION QUE LLEGA AL MEDIDOR, ESTAS CAJAS ESTAN SELLADAS.
- SE DEBE VERIFICAR EL CALIBRE DE LA ACOMETIDA

L_EL-02

ENTIDAD CONTRATANTE

INSTITUTO DISTRITAL DE PATRIMONIO CULTURAL

CONTRATO

IDPC - CC - 384 - 2023

PROYECTO

"ETAPA 1 DE LA ELABORACIÓN DE LOS ESTUDIOS TÉCNICOS DE DIAGNÓSTICO REQUERIDOS PARA REALIZAR LA INTERVENCIÓN DEL INMUEBLE DENOMINADO "CASA COLORADA" LOCALIZADO EN LA CALLE 12 B No. 3 - 3"

BOGOTÁ D.C.

CONSULTOR

MIG ARQUITECTURA Y RESTAURACIÓN S.A.S

INTERVENTORÍA

QUINTERO & RIAÑO S.A.

CONVENCIONES

ASESORES TÉCNICOS

Directora de Consultoría y asesor patrimonial
Arq. MARIA ISABEL GALINDO MARTINEZ

Asesor Estructural
Ing. JOSE GUSTAVO MARTINEZ

Asesor en Patología
Arq. PABLO ANDRES CHÁVEZ TORRES

Asesor en Redes Eléctricas
Ing. JUAN PABLO GONGORA

Asesor en Redes Hidráulicas
Ing. JUAN PABLO GONGORA

Asesor en Topografía
Ing. JOSE ARMANDO ALONSO GARZÓN

Especialista Filosantario
Ing. HÉCTOR ROJAS

Gestor Social
MARIA CLAUDIA NAVARRO RODRÍGUEZ

Asesor en Arqueología
CARLOS RÓMULO DEL CARO HURTADO

Vo. Bo. DIRECTORA DE CONSULTORÍA

MATRÍCULA Nº 25202-32884 CND

Vo. Bo. DIRECTOR DE INTERVENTORÍA

MATRÍCULA Nº. 25202-32884 CND

CONTIENE

SALIDAS ELECTRICAS EXISTENTES

ELABORÓ

ARQ. JUAN PABLO GONGORA

ARCHIVO

LE_02_ELECTRICO CASA COLORADA_V3_F.dwg

ESCALA	FECHA (DD/MM/AA)
ESC. 1:50	JUNIO 2024

CONTROL DE CAMBIOS

VERSION	FECHA	MODIFICACIÓN
V1	11/03/2024	
V2	15/05/2024	Planos en DWG
V3	27/07/2024	Ajuste de observaciones

PLANO Nº

L_EL-02