

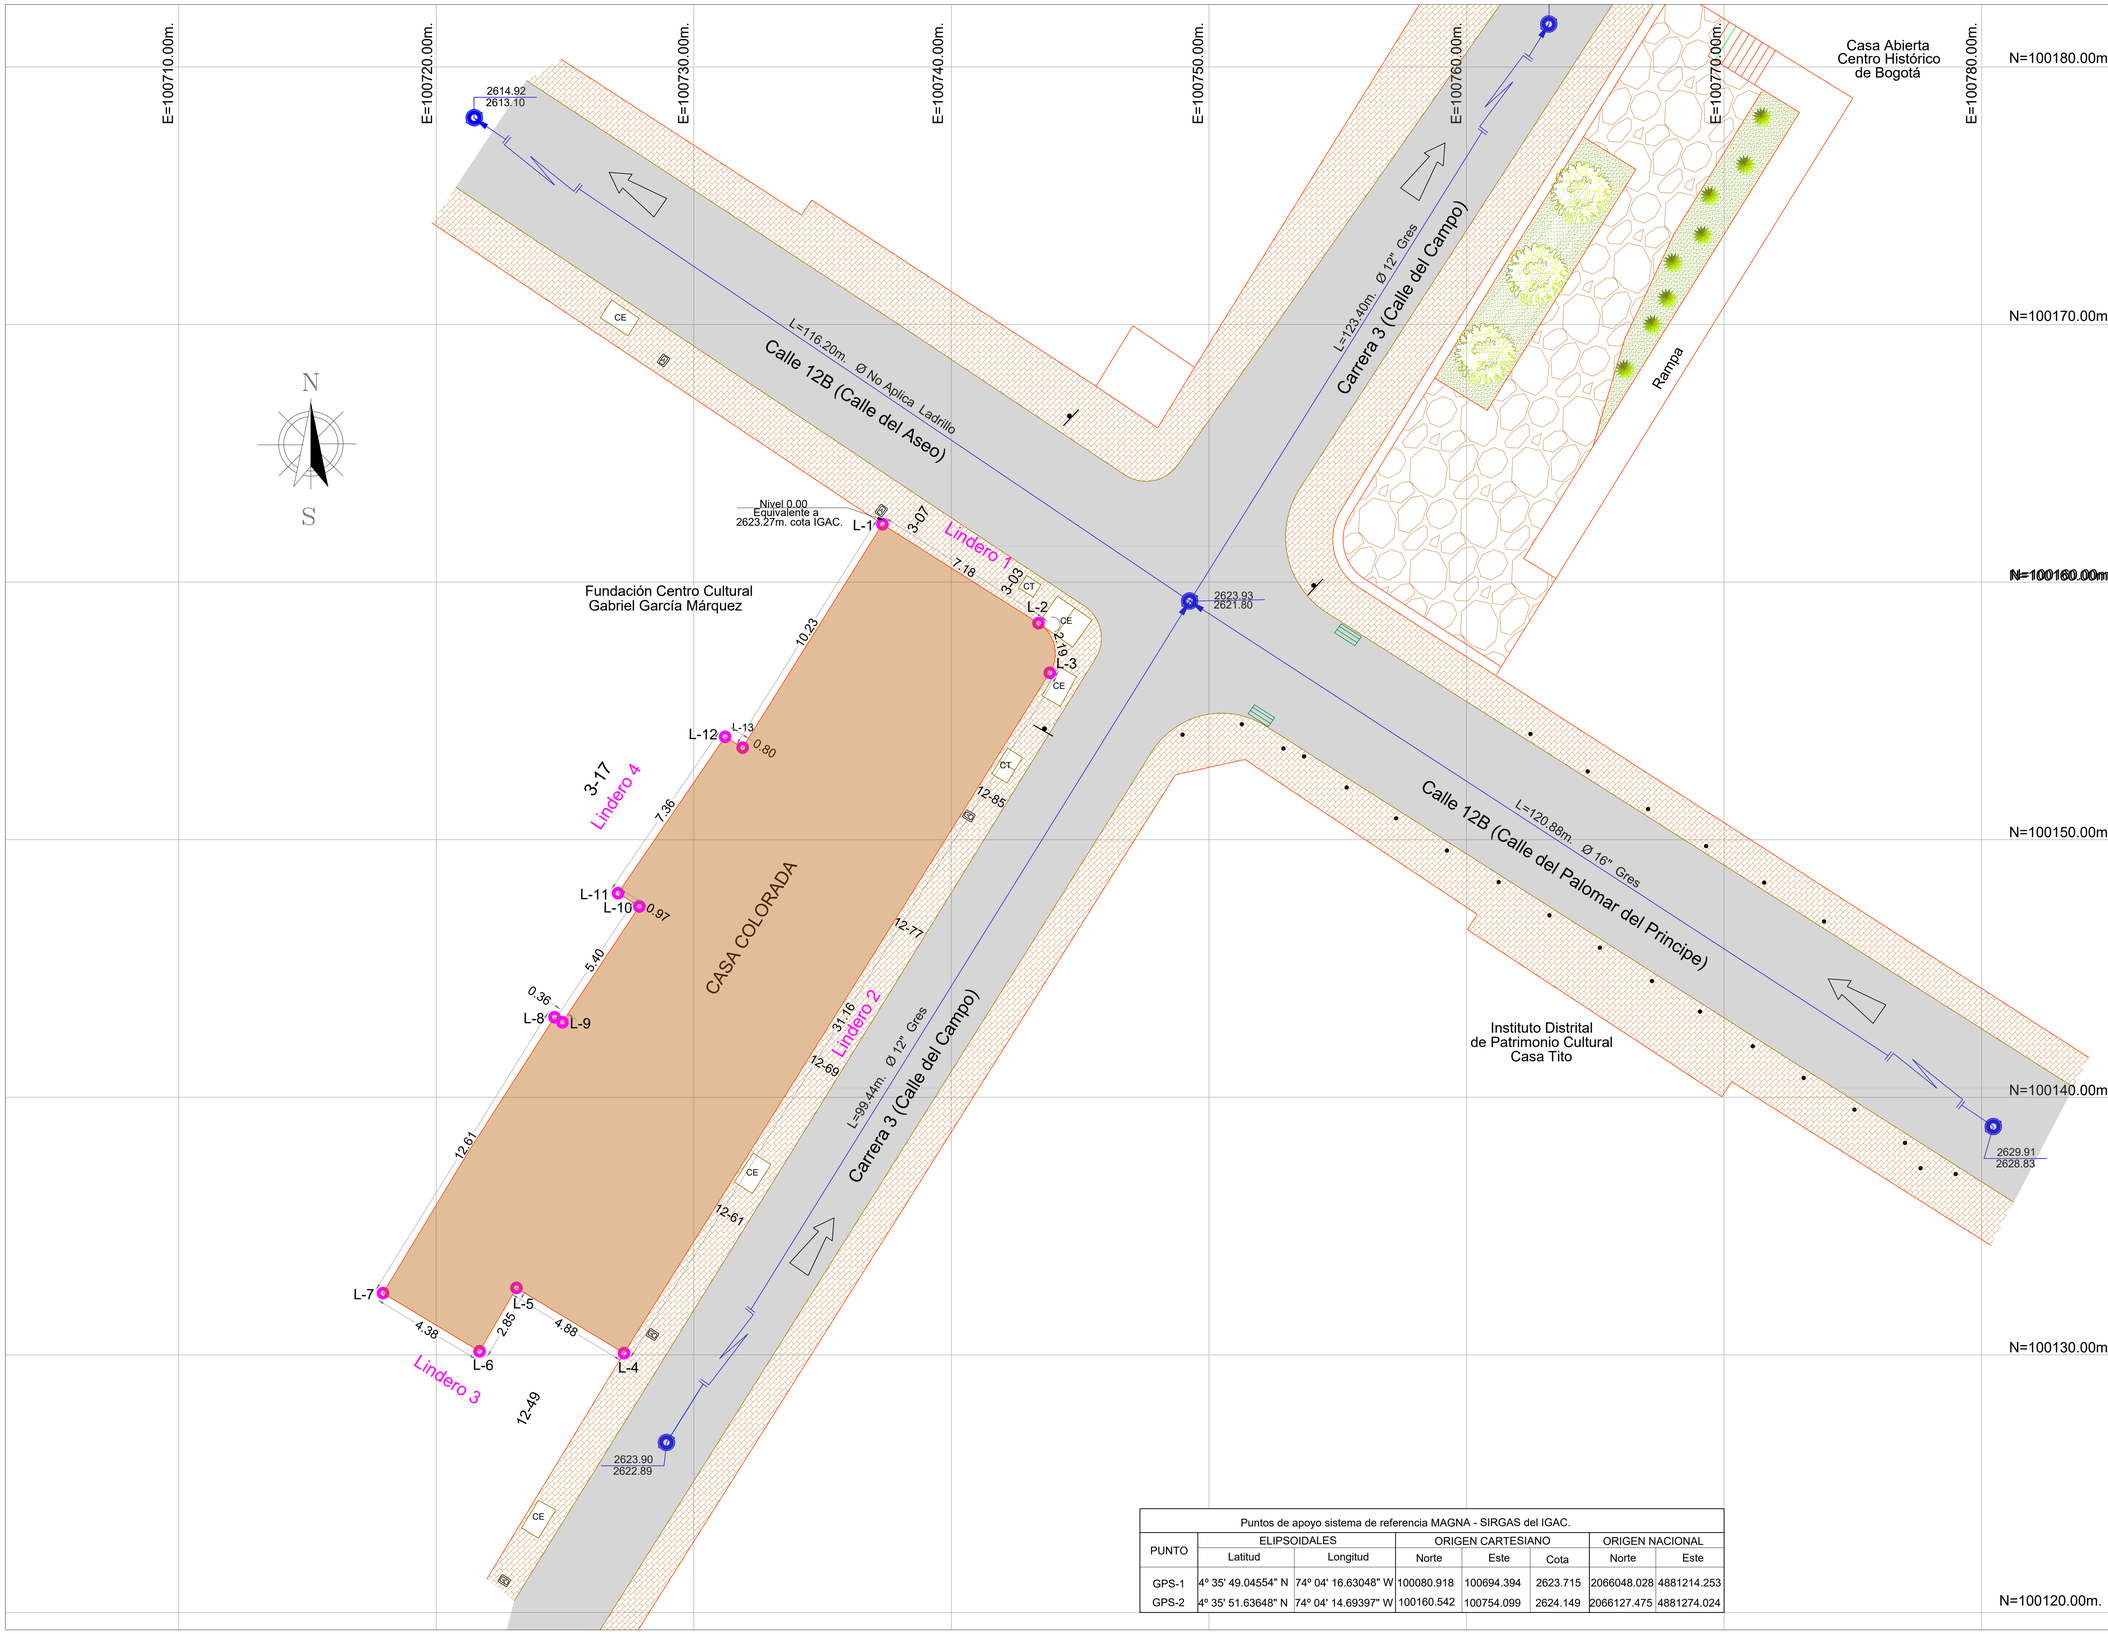


LOCALIZACIÓN GENERAL

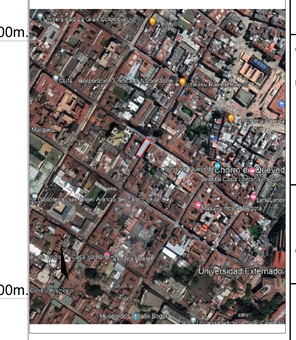

LOCALIZACIÓN PREDIO

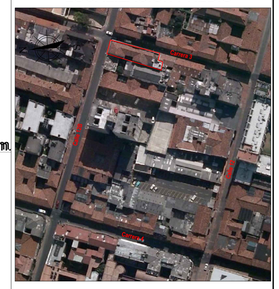

CONVENCIONES

Postes
- Alumbrado
- Cámara domo
- Energía

Sumideros
- Rejilla
- Transversal

Medidores
- Agua
- Riego
- Gas

Otros
- Árbol
- Caneca Sencilla
- Caneca Doble
- Referencia
- Sifón
- Banca
- Lindero
- N=0.40 Nivel

Cajas y pozos
- Cuadrada
- Rectangular
- Energía
- Telefonia
- Pozo Acueducto
- Pozo Telefonia
- Pozo Energía

Válvulas
- Gas
- Acueducto

Cerramientos
- Baranda

Superficies
- Edificación

Señal de transito
- Semaforo
- Bolardo

PROYECCIÓN CARTESIANAS DE BOGOTÁ

DESCRIPCIÓN	Valor asociado MAGNA-SIRGAS	Valor asociado al Datum-BOGOTA
Origen: Latitud	4°40'49,7499" N	4°38'.42,85613" N
Origen: Longitud	74°08'47,73" W	74°07'56,6713" W
Falso Norte	109.320,965	109.320,965
Falso Este	92.334,879	92.334,879
Altura elipsoidal	2579,118m.	2328.716m.

Puntos de apoyo sistema de referencia MAGNA - SIRGAS del IGAC.

PUNTO	ELIPSOIDALES		ORIGEN CARTESIANO			ORIGEN NACIONAL	
	Latitud	Longitud	Norte	Este	Cota	Norte	Este
GPS-1	4° 35' 49.04554" N	74° 04' 16.63048" W	100080.918	100694.394	2623.715	2066048.028	4881214.253
GPS-2	4° 35' 51.63648" N	74° 04' 14.69397" W	100160.542	100754.099	2624.149	2066127.475	4881274.024

AREA ENTRE LOS PUNTOS L-1,L-2,L-3,L-4,L-5
L-6,L-7,L-8,L-9,L-10,L-11,L-12,L-13,L-1
306.18 METROS CUADRADOS

PUNTO	NORTE	ESTE	DISTANCIA
L-1	100162.247	100737.323	
			7.18
L-2	100158.406	100743.383	
			2.19
L-3	100156.480	100743.821	
			31.16
L-4	100130.067	100727.290	
			4.88
L-5	100132.599	100723.115	
			2.85
L-6	100130.138	100721.683	
			4.38
L-7	100132.397	100717.935	
			12.61
L-8	100143.110	100724.594	
			0.36
L-9	100142.911	100724.900	
			5.40
L-10	100147.408	100727.885	
			0.97
L-11	100147.924	10727.061	
			7.36
L-12	100153.996	100731.218	
			0.80
L-13	100153.576	100731.897	
			10.23
L-1	100162.247	100737.323	

T-01

ENTIDAD CONTRATANTE

INSTITUTO DISTRITAL DE PATRIMONIO CULTURAL

CONTRATO
IDPC - CC - 384 - 2023

PROYECTO
"ETAPA 1 DE LA ELABORACIÓN DE LOS ESTUDIOS TÉCNICOS DE DIAGNÓSTICO REQUERIDOS PARA REALIZAR LA INTERVENCIÓN DEL INMUEBLE DENOMINADO "CASA COLORADA" LOCALIZADO EN LA CALLE 12 B No. 3 - 07

BOGOTÁ D.C.

CONSULTOR
MIG ARQUITECTURA Y RESTAURACIÓN S.A.S

INTERVENTORÍA
QUINTERO & RIAÑO

ASESORES TÉCNICOS

Directora de Consultoría	Arq. MARÍA ISABEL GALINDO
Asesor Estructural	Ing. JOSE GUSTAVO MARTINEZ
Asesor en Patología	Arq. PABLO ANDRÉS CHÁVEZ TORRES
Asesor en Redes Eléctricas	Ing. JUAN PABLO GÓNGORA
Asesor en Redes Hidráulicas	Ing. JUAN PABLO GÓNGORA
Asesor en Topografía	Ing. JOSÉ ARMANDO ALONSO GARZÓN
Especialista Fisoxartero	Ing. HÉCTOR ROJAS
Gestor Social	MARÍA CLAUDIA NAVARRO RODRÍGUEZ
Asesor en Arqueología	CARLOS ROMULO DEL CARO HURTADO

Vo. Bo. DIRECTORA DE CONSULTORÍA

Vo. Bo. DIRECTOR DE INTERVENTORÍA

CONTIENE

LEVANTAMIENTO TOPOGRÁFICO
CASA COLORADA

ELABORÓ

J. ARMANDO ALONSO G.
Licencia No. 01 - 1047 C.N.P.T.

ARCHIVO
TOPOGRAFICO - V3.dwg

ESCALA	FECHA (DD/MM/AA)
ESC. 1:100	JULIO 2024

CONTROL DE CAMBIOS

VERSION	FECHA	MODIFICACIÓN
V1	29/2/2024	
V2	24/07/2024	Ajuste de observaciones

PLANO Nº

T-01