
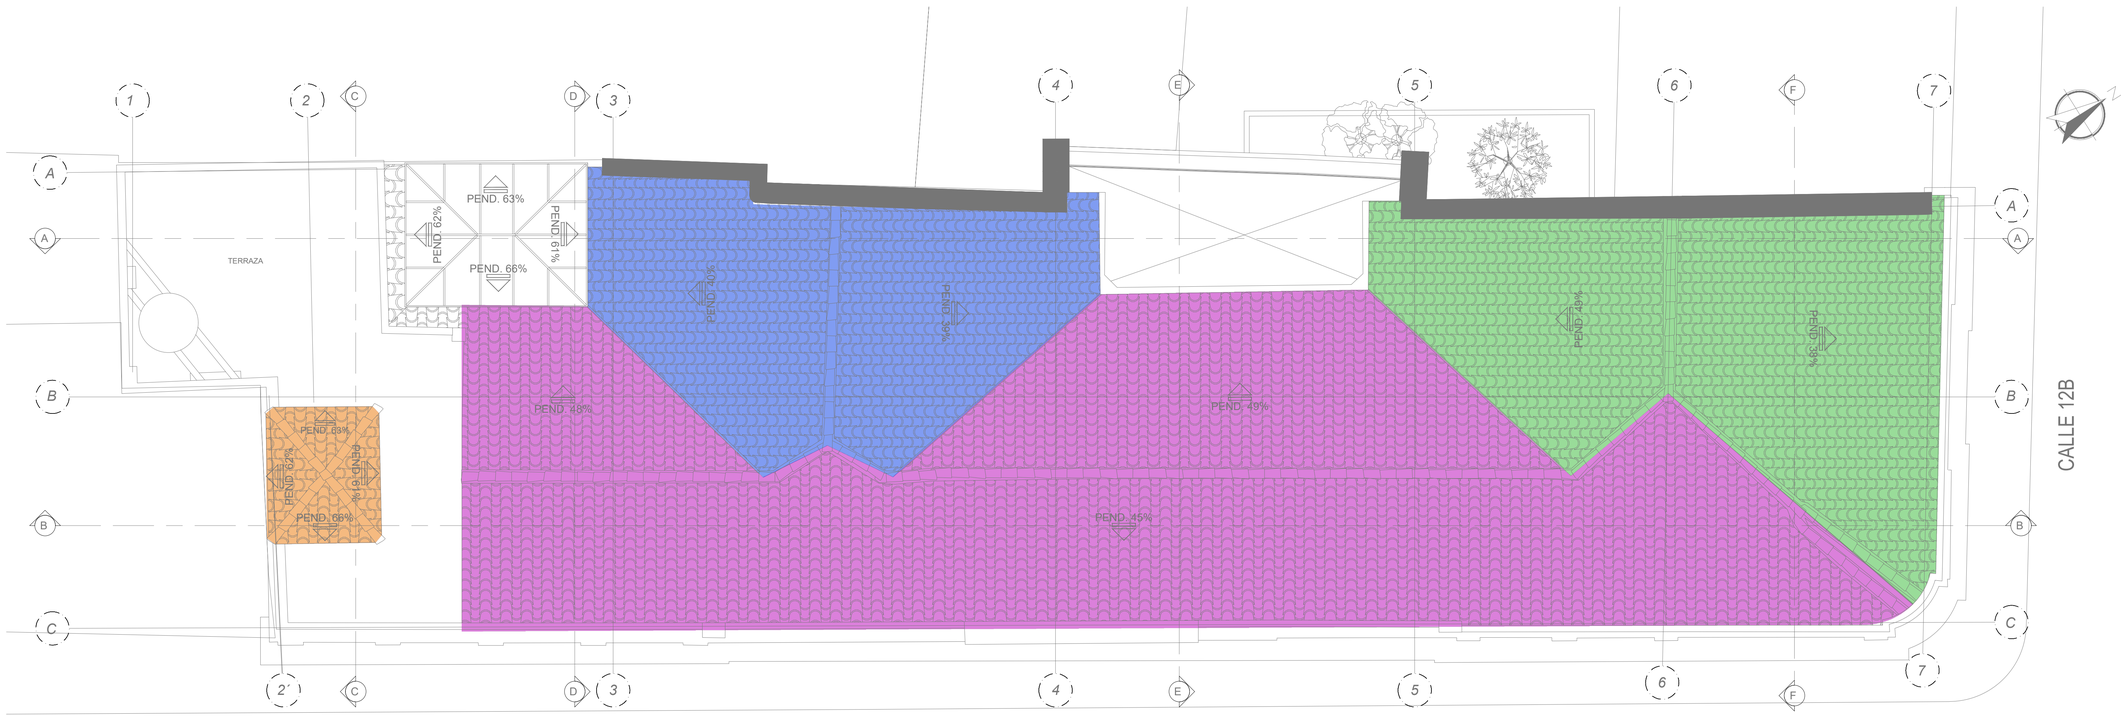


CRUJIAS
CASA COLORADA

ESCALA 1: 50

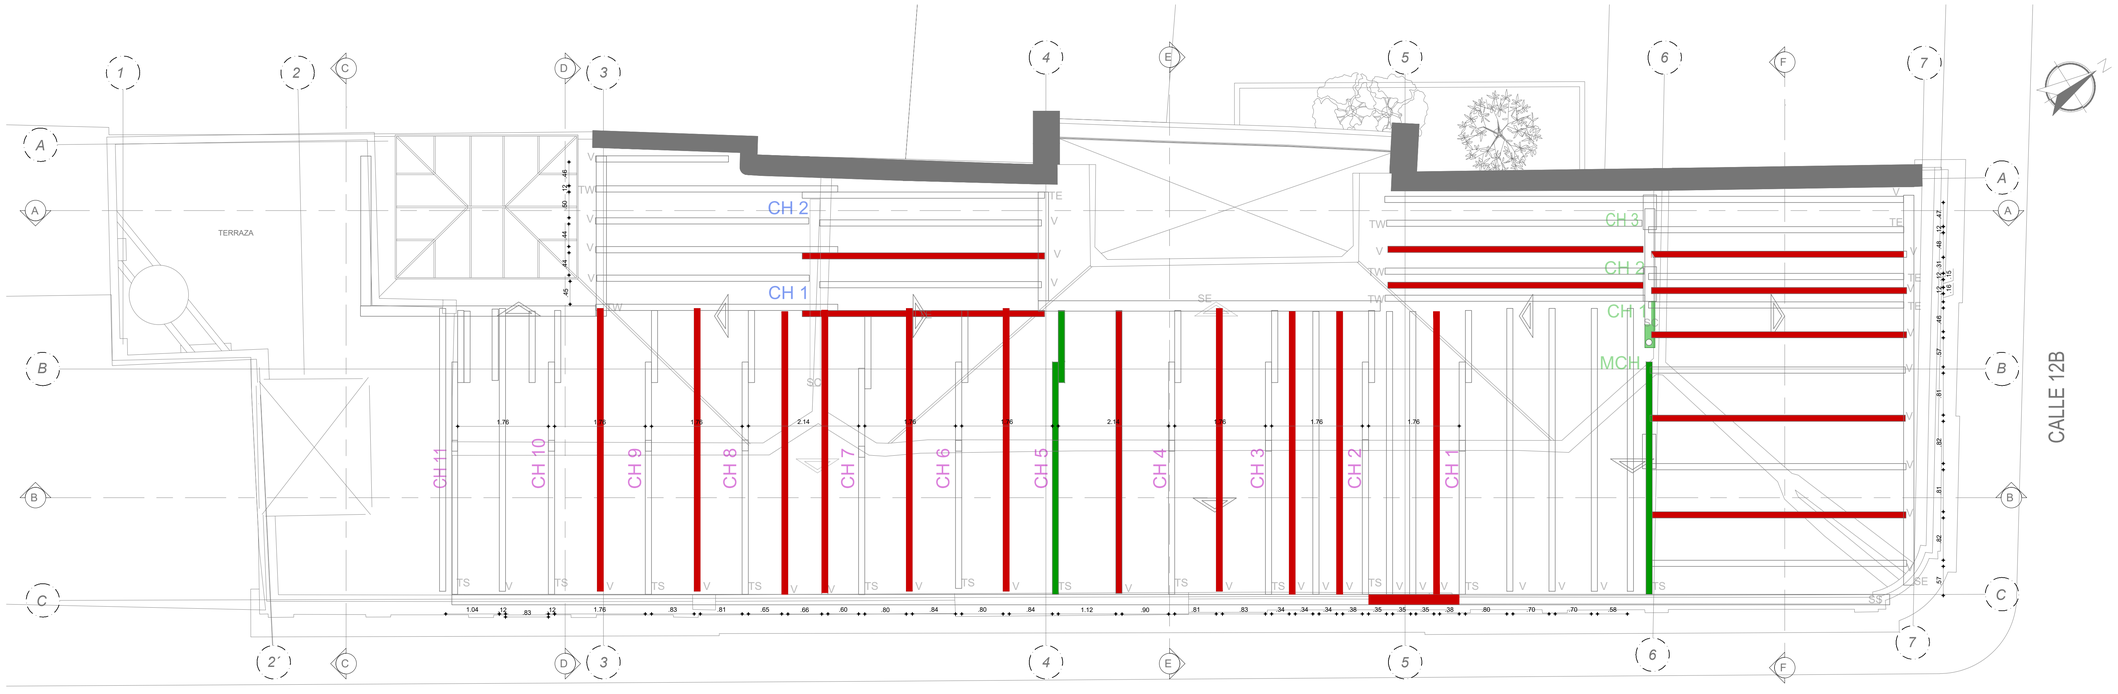

PLANTA SOLERAS, CERCHAS Y TIRANTES
CASA COLORADA

ESCALA 1: 50

CONVENCIONES

CRUJIAS

- CRUJIA 1
- CRUJIA 2
- CRUJIA 3
- CRUJIA 4

CONVECIONES CALIFICACION

- RESISTENTE
- MEDIANAMENTE RESISTENTE
- NO RESISTENTE

PARES	P
LIMATEZAS	LTZ
LIMAHOYAS	LMY
CORREAS	CO
CUMBRERA	CU
SOBRE PAR	SP
TIRANTES	T
CANES	CN
SOLERAS	S
VIGAS	V
NORTE	N
SUR	S
ESTE	E
OESTE	W
CENTRAL	C
DIAGONAL	DG
TORNAPUNTA	TP
PENDOLON	PN
CERCHA	CH
SOBRESOLERA	SS

LM-01

ENTIDAD CONTRATANTE

INSTITUTO DISTRITAL DE PATRIMONIO CULTURAL

CONTRATO

IDPC - CC - 384 - 2023

PROYECTO

"ETAPA 1 DE LA ELABORACIÓN DE LOS ESTUDIOS TÉCNICOS DE DIAGNÓSTICO REQUERIDOS PARA REALIZAR LA INTERVENCIÓN DEL INMUEBLE DENOMINADO "CASA COLORADA" LOCALIZADO EN LA CALLE 12 B No. 3 - 3"

BOGOTÁ D.C.

CONSULTOR

MIG ARQUITECTURA Y RESTAURACIÓN S.A.S

INTERVENTORÍA

QUINTERO & RIAÑO S.A.

CONVENCIONES

ASESORES TÉCNICOS

Directora de Consultoría y asesor patrimonial
Arq. MARIA ISABEL GALINDO MARTINEZ

Asesor Estructural
Ing. JOSE GUSTAVO MARTINEZ

Asesor en Patología
Arq. PABLO ANDRES CHÁVEZ TORRES

Asesor en Redes Eléctricas
Ing. JUAN PABLO GONGORA

Asesor en Redes Hidráulicas
Ing. JUAN PABLO GONGORA

Asesor en Topografía
Ing. JOSÉ ARMANDO ALONSO GARZÓN

Especialista Fisoanitario
Ing. HÉCTOR ROJAS

Gestor Social
MARÍA CLAUDIA NAVARRO RODRIGUEZ

Asesor en Arqueología
CARLOS RÓMULO DEL CAIRO HURTADO

Vo. Bo. DIRECTORA DE CONSULTORÍA

Vo. Bo. DIRECTOR DE INTERVENTORÍA
JUAN DIEGO QUINTERO
MATRICULA Nº. 25252-32884 CND

CONTIENE

CRUJIAS

PLANTA SOLERAS, CERCHAS Y TIRANTES

ELABORÓ

ARQ. PABLO CHAVEZ
ING. HECTOR ROJAS

ARCHIVO
29082024_CASA COLORADA_SANIDAD DE MADERAS_V4.dwg

ESCALA	FECHA (DD/MM/AA)
ESC. 1:50	JUNIO 2024

CONTROL DE CAMBIOS

VERSION	FECHA	MODIFICACIÓN
V1	11/03/2024	
V2	15/05/2024	Planos en DWG
V3	27/07/2024	Ajuste de observaciones

PLANO Nº

LM-01