
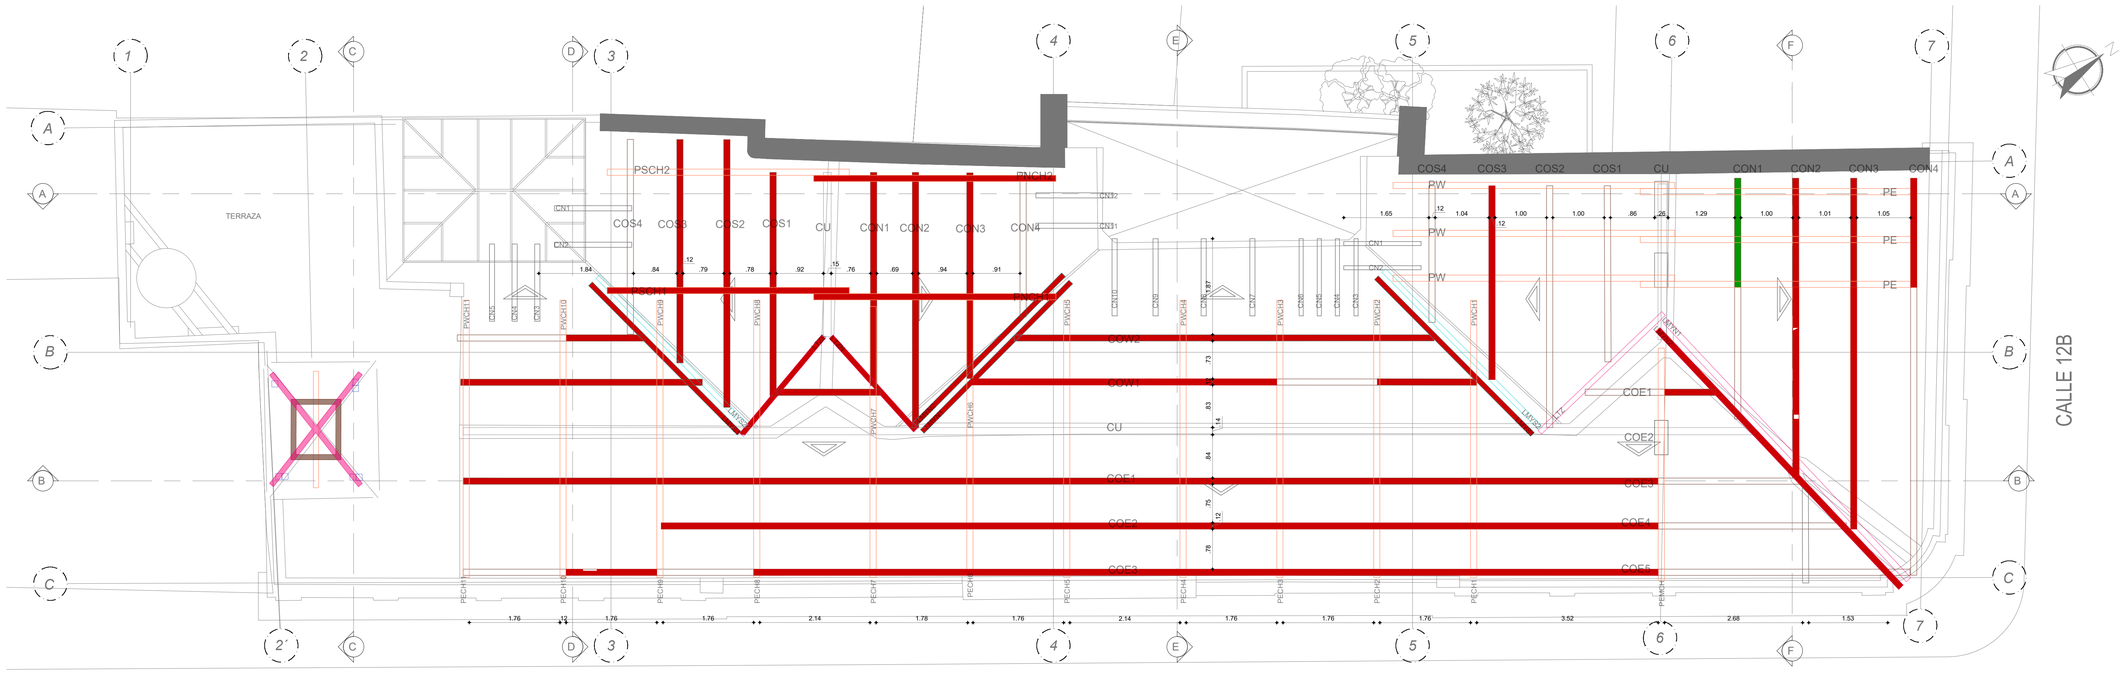


PARES, LIMAHOYAS, LIMATEZAS, CANES
CASA COLORADA

ESCALA 1: 50

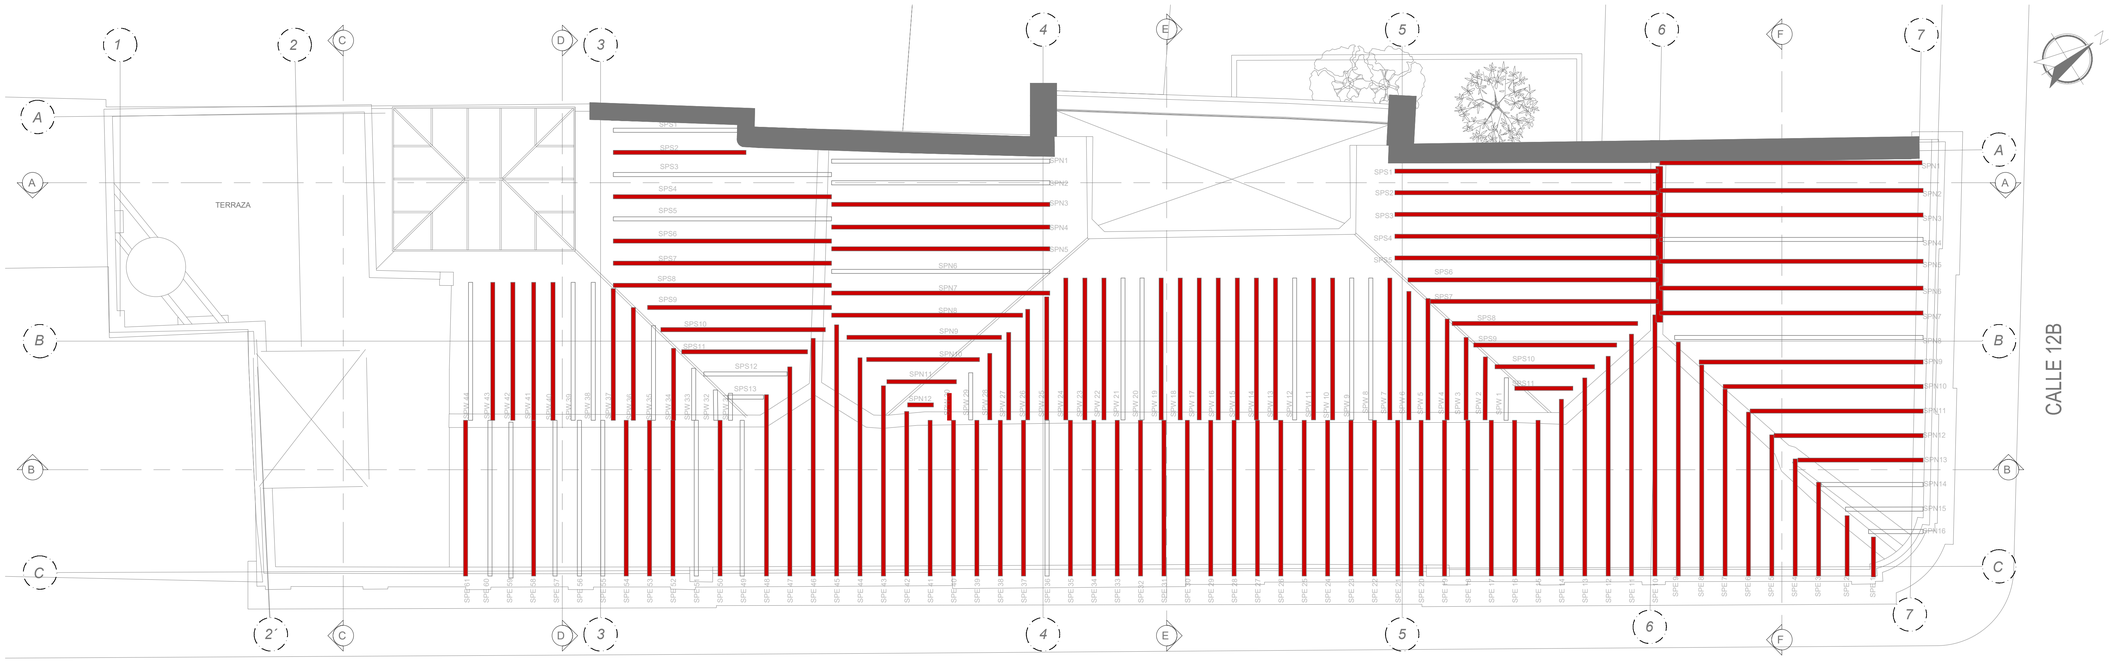

PLANTA SOBRE PARES
CASA COLORADA

ESCALA 1: 50

CONVENCIONES

CRUJIAS

- CRUJIA 1
- CRUJIA 2
- CRUJIA 3
- CRUJIA 4

CONVENCIONES

- PARES
- LIMATEZAS
- LIMAHOYAS
- CORREAS
- CUMBRERA

CONVECIONES CALIFICACION

- RESISTENTE
- MEDIANAMENTE RESISTENTE
- NO RESISTENTE

PARES	P
LIMATEZAS	LTZ
LIMAHOYAS	LMY
CORREAS	CO
CUMBRERA	CU
SOBRE PAR	SP
TIRANTES	T
CANES	CN
SOLERAS	S
VIGAS	V
NORTE	N
SUR	S
ESTE	E
OESTE	W
CENTRAL	C
DIAGONAL	DG
TORNAPUNTA	TP
PENDOLON	PN
CERCHA	CH
SOBRESOLERA	SS

LM-02

ENTIDAD CONTRATANTE

INSTITUTO DISTRITAL DE PATRIMONIO CULTURAL

CONTRATO

IDPC - CC - 384 - 2023

PROYECTO

"ETAPA 1 DE LA ELABORACIÓN DE LOS ESTUDIOS TÉCNICOS DE DIAGNÓSTICO REQUERIDOS PARA REALIZAR LA INTERVENCIÓN DEL INMUEBLE DENOMINADO "CASA COLORADA" LOCALIZADO EN LA CALLE 12 B No. 3 - 3"

BOGOTÁ D.C.

CONSULTOR

MIG ARQUITECTURA Y RESTAURACIÓN S.A.S

INTERVENTORÍA

QUINTERO & RIAÑO S.A.

CONVENCIONES

ASESORES TÉCNICOS

Directora de Consultoría y asesor patrimonial
Arq. MARÍA ISABEL GALINDO MARTÍNEZ

Asesor Estructural
Ing. JOSÉ GUSTAVO MARTÍNEZ

Asesor en Patología
Arq. PABLO ANDRÉS CHÁVEZ TORRES

Asesor en Redes Eléctricas
Ing. JUAN PABLO GÓNGORA

Asesor en Redes Hidráulicas
Ing. JUAN PABLO GÓNGORA

Asesor en Topografía
Ing. JOSÉ ARMANDO ALONSO GARZÓN

Especialista Fitosanitario
Ing. HÉCTOR ROJAS

Gestor Social
MARÍA CLAUDIA NAVARRO RODRÍGUEZ

Asesor en Arqueología
CARLOS RÓMULO DEL CAIRO HURTADO

Vo. Bo. DIRECTORA DE CONSULTORÍA

Vo. Bo. DIRECTOR DE INTERVENTORÍA

CONTIENE

PARES, LIMAHOYAS, LIMATEZAS Y CANES

SOBRE PARES

ELABORÓ

ARQ. PABLO CHAVEZ
ING. HECTOR ROJAS

ARCHIVO

29082024 _CASA COLORADA_SANIDAD DE MADERAS_V4.dwg

ESCALA	FECHA (DD/MM/AA)
ESC. 1:50	JUNIO 2024

CONTROL DE CAMBIOS

VERSION	FECHA	MODIFICACIÓN
V1	11/03/2024	
V2	15/05/2024	Planos en DWG
V3	27/07/2024	Ajuste de observaciones

PLANO N°

LM-02