
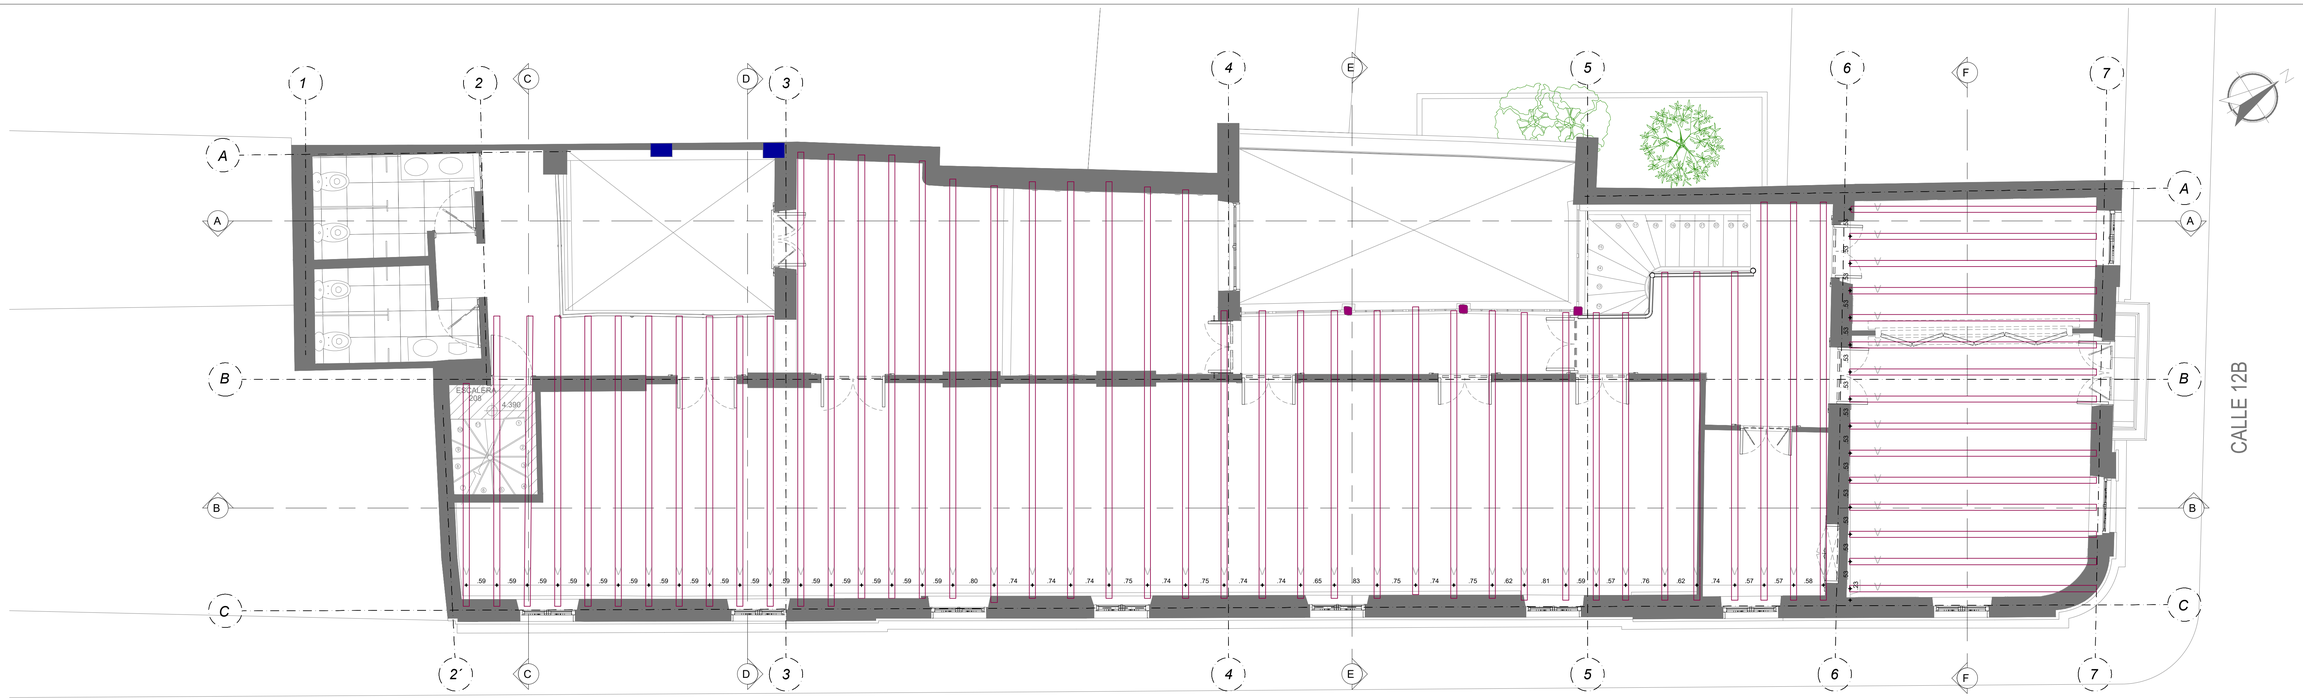



ESTRUCUTRA DE ENTREPISO
CASA COLORADA

ESCALA 1: 50


CRUJIA 1

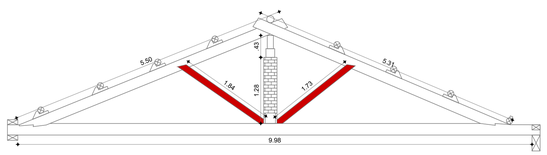


CH1 - CRUJIA 1

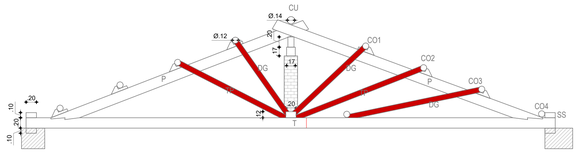

CH 2 - CRUJIA 1

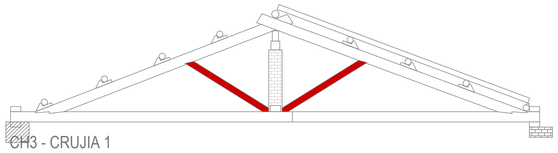


CH3 - CRUJIA 1

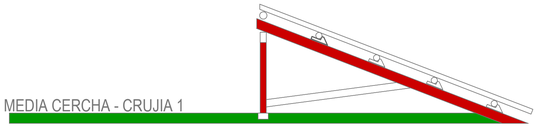


MEDIA CERCHA - CRUJIA 1


CRUJIA 2

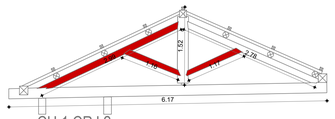


CH 1 CRJ 2

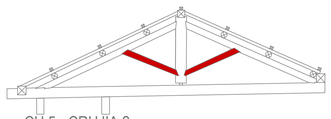


CH 5 - CRUJIA 2

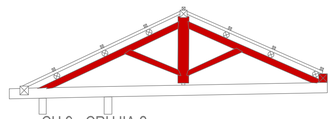


CH 9 - CRUJIA 2

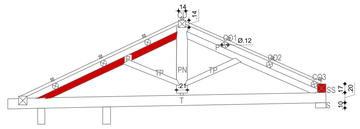


CH 2 - CRUJIA 2

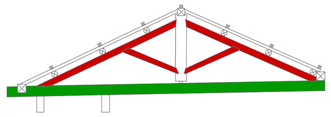


CH6 - CRUJIA 2

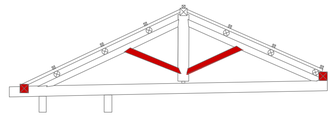


CH10 - CRUJIA 2

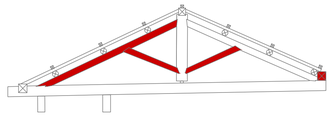


CH 3 - CRUJIA 2

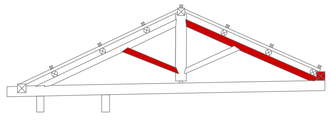


CH 7 - CRUJIA 2

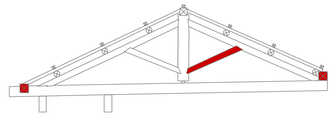

CH11 - CRUJIA 2

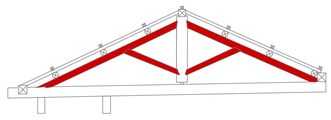


CH 4 - CRUJIA 2

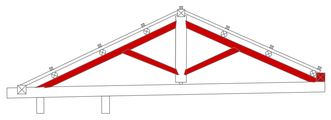


CH 8 - CRUJIA 2

CRUJIA 3

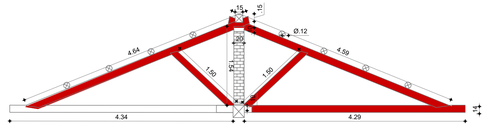

Ch1 - CRUJIA 3

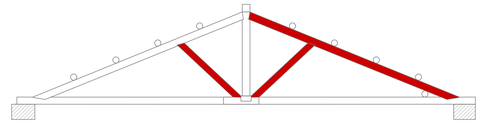

CH2 - CRUJIA 3

CONVECIONES CALIFICACION

- RESISTENTE
- MEDIANAMENTE RESISTENTE
- NO RESISTENTE

TIPO DE CERCHAS
CASA COLORADA

ESCALA 1: 50

LM-03

ENTIDAD CONTRATANTE

INSTITUTO DISTRITAL DE PATRIMONIO CULTURAL

CONTRATO

IDPC - CC - 384 - 2023

PROYECTO

"ETAPA 1 DE LA ELABORACIÓN DE LOS ESTUDIOS TÉCNICOS DE DIAGNÓSTICO REQUERIDOS PARA REALIZAR LA INTERVENCIÓN DEL INMUEBLE DENOMINADO "CASA COLORADA" LOCALIZADO EN LA CALLE 12 B No. 3 - 3"

BOGOTÁ D.C.

CONSULTOR

MIG ARQUITECTURA Y RESTAURACIÓN S.A.S

INTERVENTORÍA

QUINTERO & RIAÑO S.A.

Nota
A partir de las inspecciones realizadas para el estudio de los elementos de entrepiso, se determinó el distanciamiento, estado y calidad de los elementos de madera, sin embargo, se aclara que con el fin de constatar la totalidad y detalle de cada elemento, se recomiendo realizar la verificación necesaria como parte de las actividades previas al inicio de obra.

ASESORES TÉCNICOS

Directora de Consultoría y asesor patrimonial
Arq. MARIA ISABEL GALINDO MARTINEZ

Asesor Estructural
Ing. JOSÉ GUSTAVO MARTÍNEZ

Asesor en Patología
Arq. PABLO ANDRES CHÁVEZ TORRES

Asesor en Redes Eléctricas
Ing. JUAN PABLO GÓNGORA

Asesor en Redes Hidráulicas
Ing. JUAN PABLO GÓNGORA

Asesor en Topografía
Ing. JOSÉ ARMANDO ALONSO GARZÓN

Especialista Fitosanitario
Ing. HÉCTOR ROJAS

Gestor Social
MARIA CLAUDIA NAVARRO RODRIGUEZ

Asesor en Arqueología
CARLOS RÓMULO DEL CARO HURTADO

Vo. Bo. DIRECTORA DE CONSULTORÍA

MARTHA LUCIA MARULANDA
MATRÍCULA Nº 25202-33884 CND

Vo. Bo. DIRECTOR DE INTERVENTORÍA

JUAN CARLOS QUINTERO
MATRÍCULA Nº. 25202-32884 CND

CONTIENE

ESTRUCTURA DE ENTREPISO

TIPO DE CERCHAS

ELABORÓ

ARQ. PABLO CHAVEZ
ING. HECTOR ROJAS

ARCHIVO
29082024_CASA COLORADA_SANIDAD DE MADERAS_V4.dwg

ESCALA	FECHA (DD/MM/AA)
ESC. 1:50	JUNIO 2024

CONTROL DE CAMBIOS

VERSION	FECHA	MODIFICACIÓN
V1	11/03/2024	
V2	15/05/2024	Planos en DWG
V3	27/07/2024	Ajuste de observaciones

PLANO N°

LM-03