


OP1_PORTICOS METALICOS CONTINUOS
CASA COLORADA

ESCALA 1: 75

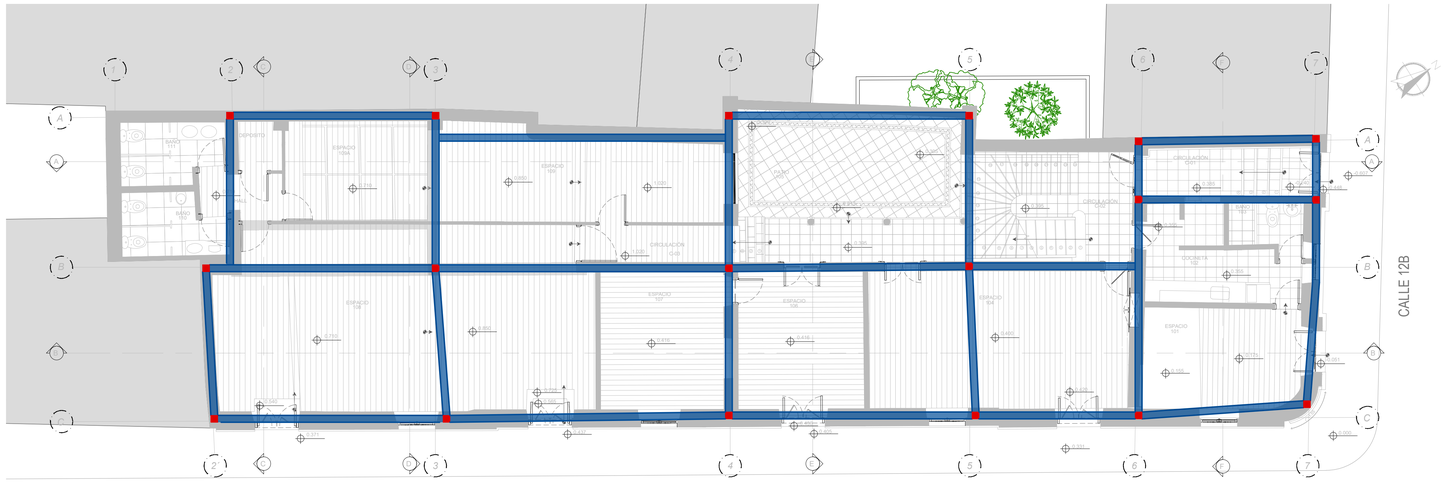


OP 2_PORTICOS METALICOS TIPO MULETA
CASA COLORADA

ESCALA 1: 75




OP 3_PORTICOS O PANTALLAS EN CONCRETO REFORZADO
CASA COLORADA

ESCALA 1: 75

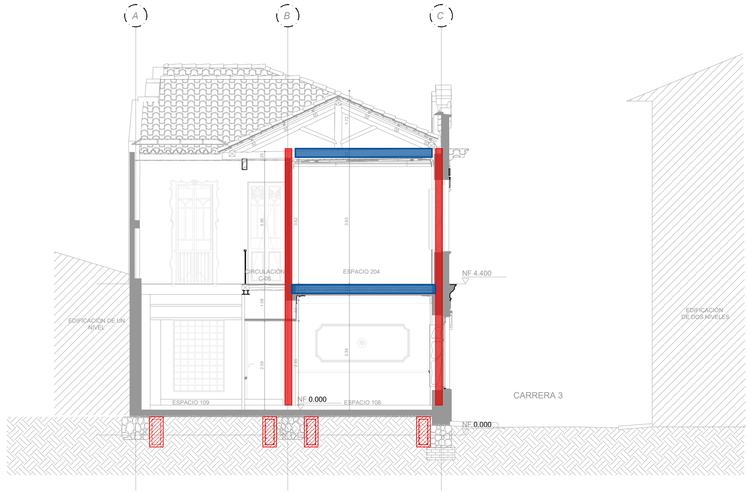


OP 1_CORTE PORTICOS METALICAS
CASA COLORADA

ESCALA 1: 75

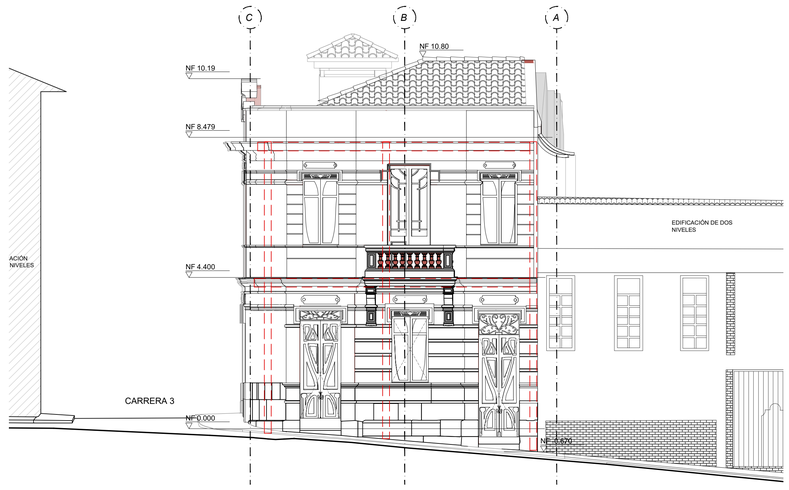

OP 2_CORTE PORTICOS METALICAS
CASA COLORADA

ESCALA 1: 75

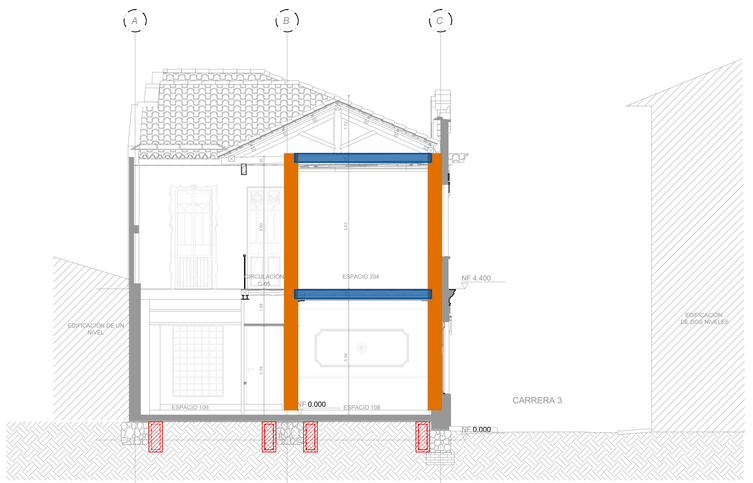

OP 3_CORTE COLUMNAS EN CONCRETO
CASA COLORADA

ESCALA 1: 75

EE-01

JK DWG N°

ENTIDAD CONTRATANTE

INSTITUTO DISTRITAL DE PATRIMONIO CULTURAL

CONTRATO

IDPC - CC - 384 - 2023

PROYECTO

"ETAPA 1 DE LA ELABORACIÓN DE LOS ESTUDIOS TÉCNICOS DE DIAGNÓSTICO REQUERIDOS PARA REALIZAR LA INTERVENCIÓN DEL INMUEBLE DENOMINADO "CASA COLORADA" LOCALIZADO EN LA CALLE 12 B No. 3 - 3"

BOGOTÁ D.C.

ARQUITECTURA RESTAURACIÓN

MIG ARQUITECTURA Y RESTAURACIÓN SAS NIT. 900699589-0

CONSULTOR

MIG ARQUITECTURA Y RESTAURACIÓN S.A.S

INTERVENTORÍA

QUINTERO & RIAÑO S.A.

CONVENCIONES

	COLUMNAS METALICA 20 X 20
	COLUMNAS CONCRETO 40 X 40
	VIGAS

ASESORES TÉCNICOS

Directora de Consultoría y asesor patrimonial
Arq. MARÍA ISABEL CALZADO MARTÍNEZ

Asesor Estructural
Ing. JOSÉ GUSTAVO MARTÍNEZ

Asesor en Patología
Arq. PABLO ANDRES CHÁVEZ TORRES

Asesor en Redes Eléctricas
Ing. JUAN PABLO GONGORA

Asesor en Redes Hidráulicas
Ing. JUAN PABLO GONGORA

Asesor en Topografía
Ing. JOSE ARMANDO ALONSO GARZÓN

Especialista Fitosanitario
Ing. HÉCTOR ROJAS

Gestor Social
MARIA CLAUDIA NAVARRO RODRÍGUEZ

Asesor en Arqueología
CARLOS RÓMULO DEL CAIRO HURTADO

Vo. Bo. DIRECTORA DE CONSULTORÍA

MARÍA ISABEL CALZADO MARTÍNEZ
MATRÍCULA Nº. 25202-32584 CND

Vo. Bo. DIRECTOR DE INTERVENTORÍA

JUAN DIEGO QUINTERO
MATRÍCULA Nº. 25202-32584 CND

CONTIENE

ESQUEMA DE POSIBLES ACCIONES DE REFORZAMIENTO

ELABORÓ

MIG ARQUITECTURA Y RESTAURACION S.A.S.
DIBUJO: ARQ. CATALINA GOMEZ

ARCHIVO

11092024_MIG_CASA COLORADA_LINEAMIENTOS DE INTERVENCION.dwg

ESCALA:	FECHA (DD/MM/AA):
ESC. 1:50	SEP 2024

CONTROL DE CAMBIOS

VERSION	FECHA	MODIFICACIÓN
V1	11/09/2024	

PLANO Nº

EE-01