

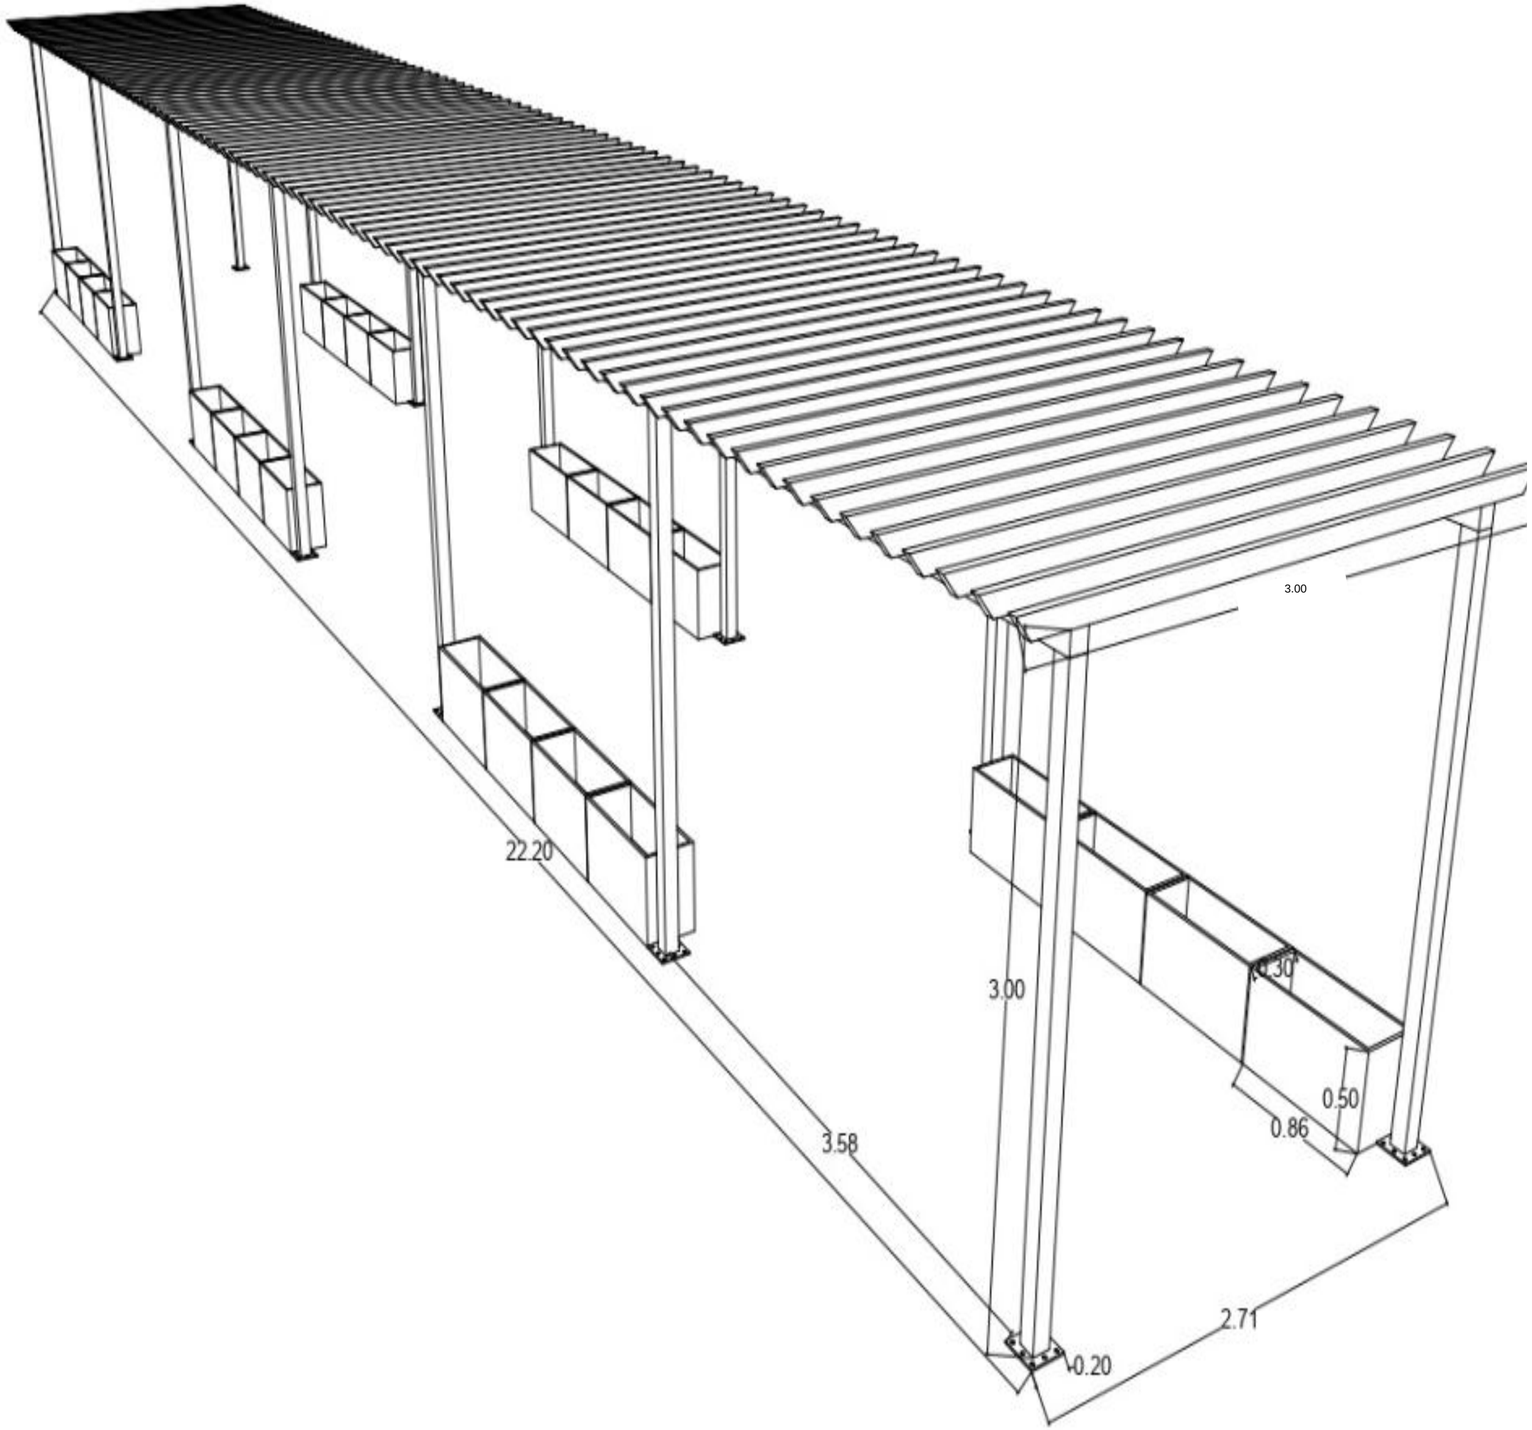


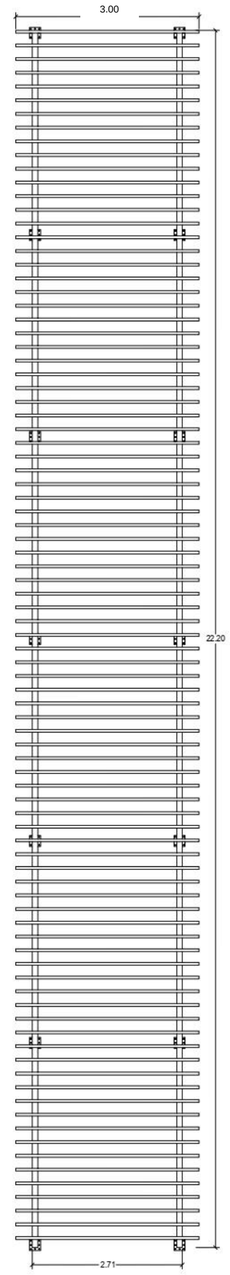

PLANTA DE PÉRGOLAS - ZONA PEATONAL

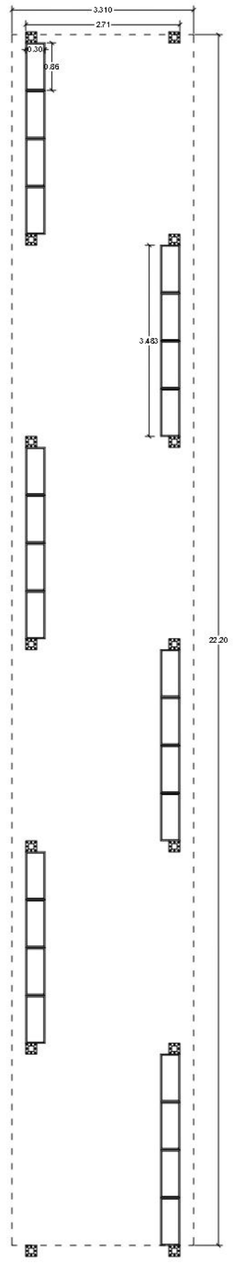

PLANTA INTERNA DE ZONA PEATONAL

REPUBLICA DE COLOMBIA

DEPARTAMENTO DE SUCRE

MUNICIPIO DE SINCELEJO

PROYECTO:

PLANOS ARQUITECTÓNICOS "CONSTRUCCIÓN DE PÉRGOLAS, PARA SENDERO PEATONAL VERDE, EN PLAZOLETA DE ACCESO PRINCIPAL EN LA ALCALDÍA DE SINCELEJO"

CONTRATISTA:

APROBÓ:

MODIFICACIONES:

Nº	FECHA	OBSERVACIONES

ARQUITECTO ..

ALBERTO ANDRÉS DURÁN

DIGITALIZACIÓN:

FELIPE [illegible]

CONTENIDO:

PERSPECTIVA DE SENDERO EN PERGOLAS, PLANTAS ARQUITECTÓNICAS.

ESCALA: INDICADAS

RUTA DEL ARCHIVO: SENDERO PEATONAL DE LA ALCALDÍA

FECHA: FEBRERO - 2020

PLANO: 1

DE: 1