


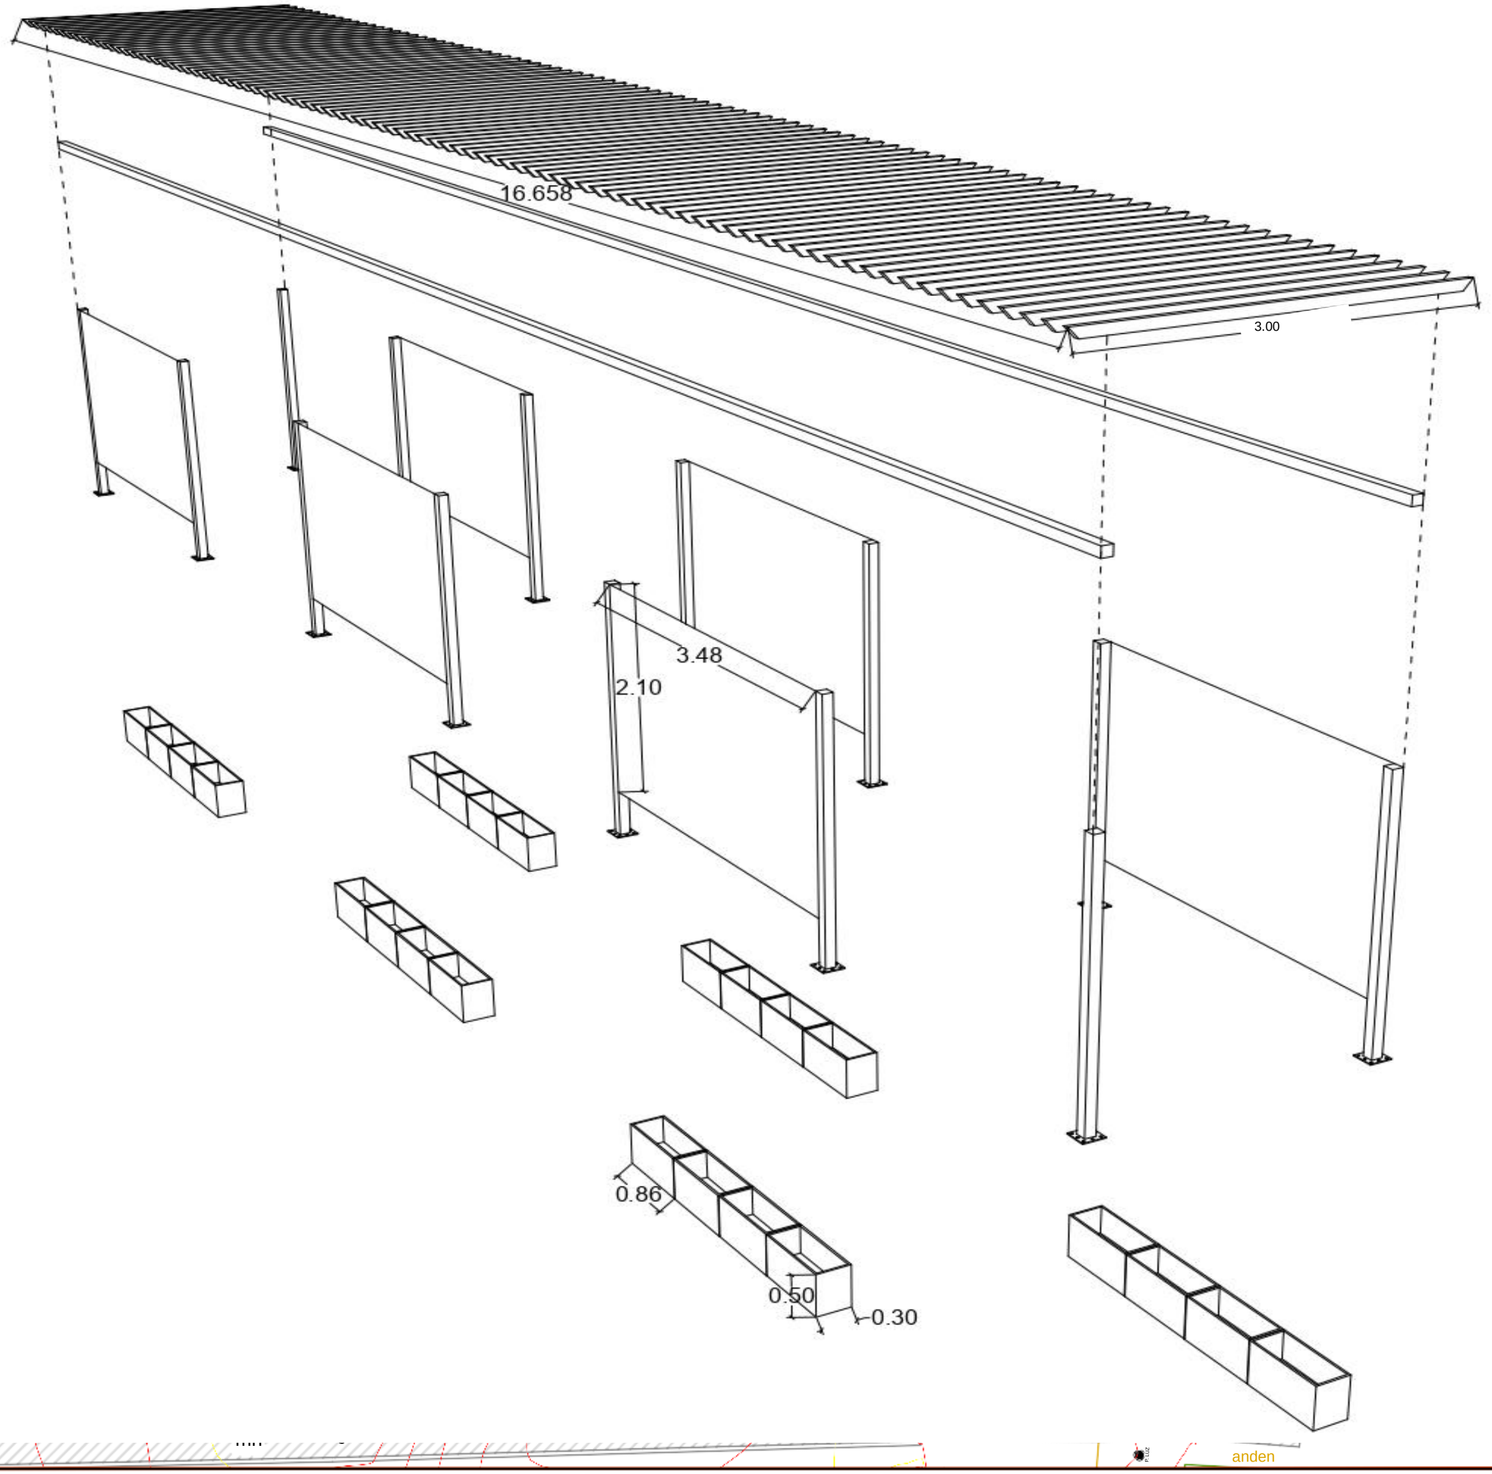


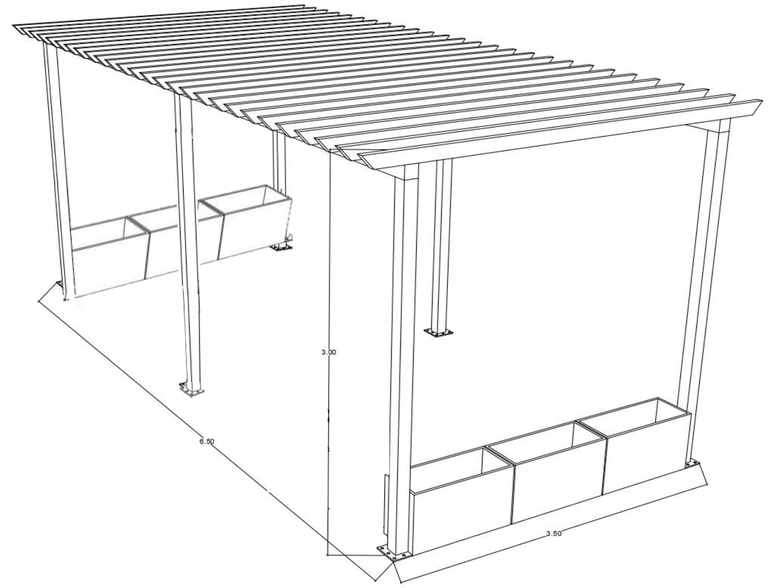

PERSPECTIVA DE PARQUEADERO DE BICICLETAS

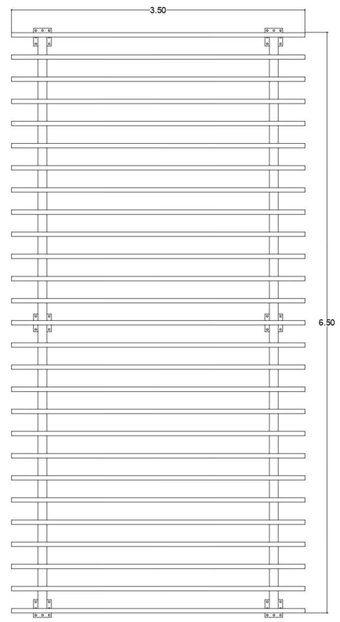

PLANTA PARQUEADERO DE BICICLETAS

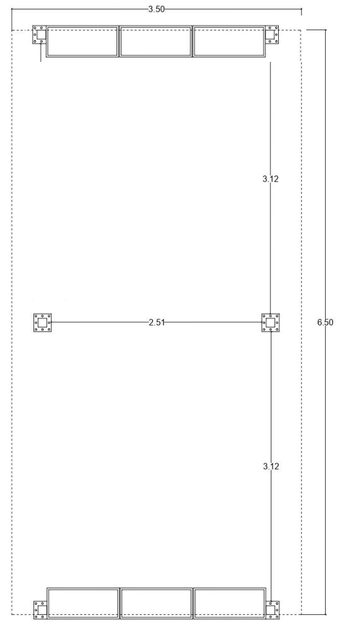

PLANTA INTERNA DE PARQUEADERO DE BICICLETAS

REPUBLICA DE COLOMBIA

DEPARTAMENTO DE SUCRE
MUNICIPIO DE SINCELEJO

PROYECTO:
PLANOS ARQUITECTÓNICOS "CONSTRUCCIÓN DE PÉRGOLAS, PARA SENDERO PEATONAL VERDE, EN PLAZOLETA DE ACCESO PRINCIPAL EN LA ALCALDÍA DE SINCELEJO"

CONTRATISTA:

APROBÓ:

ARQUITECTO ..
ALBERTO ANDRÉS DURÁN

DIGITALIZACIÓN:
FELIPE SANTIAGO PEREZ TELEZ

MODIFICACIONES:

Nº	FECHA	OBSERVACIONES

CONTENIDO:
PERSPECTIVA DE PARQUEADERO, DESPIECE DE SENDERO Y PLANTAS ARQUITECTÓNICAS.

ESCALA: INDICADAS

RUTA DEL ARCHIVO:
SENDERO PEATONAL DE LA ALCALDÍA

FECHA: FEBRERO - 2020

PLANO: 1

DE: 1