

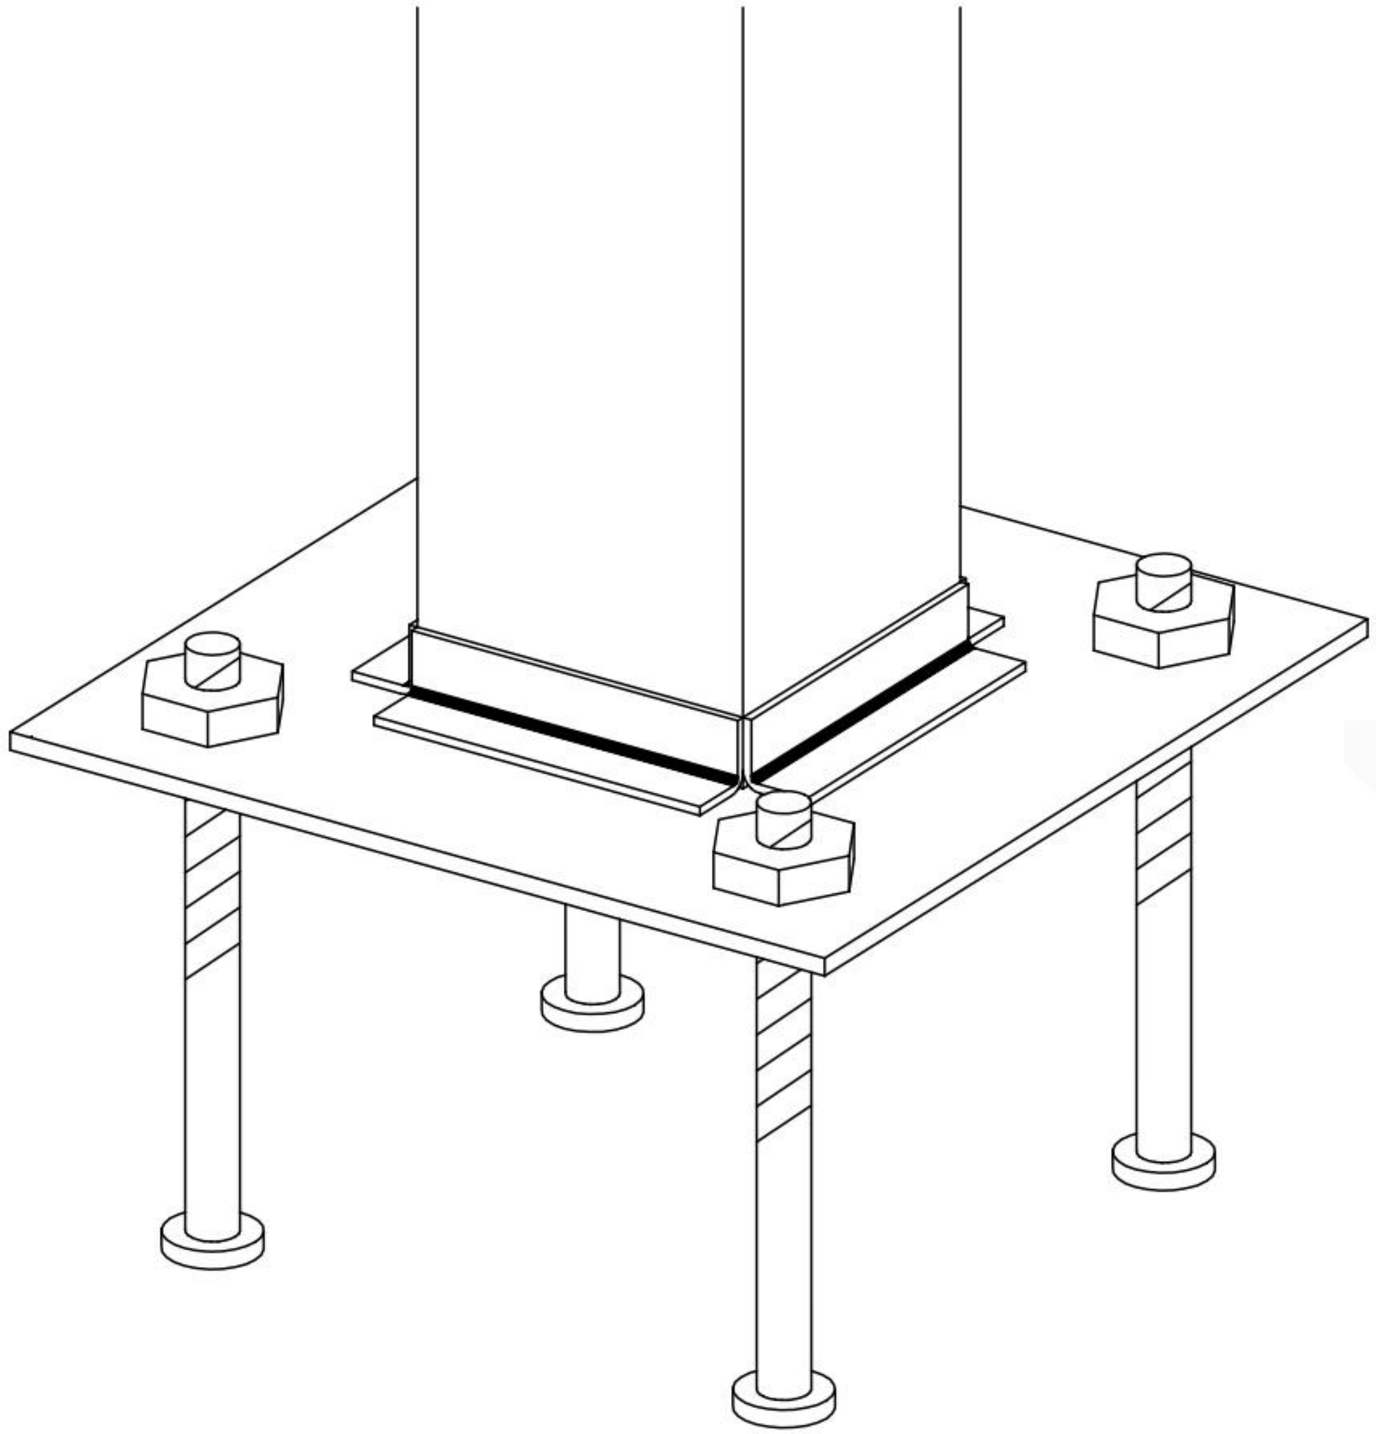


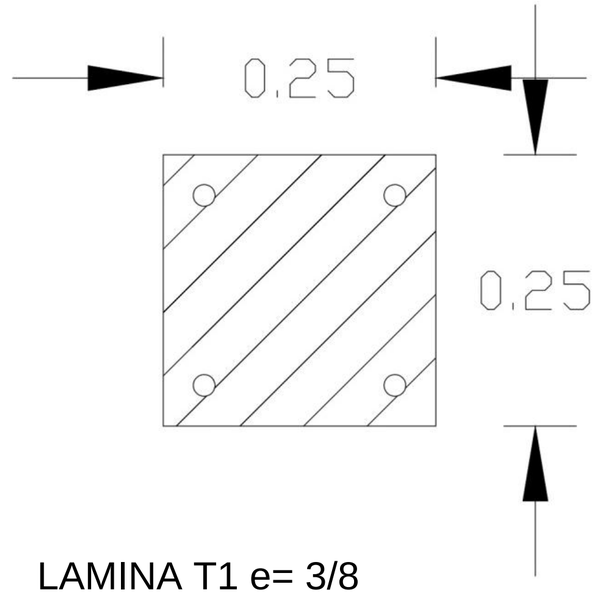

LAMINA T1 e= 3/8

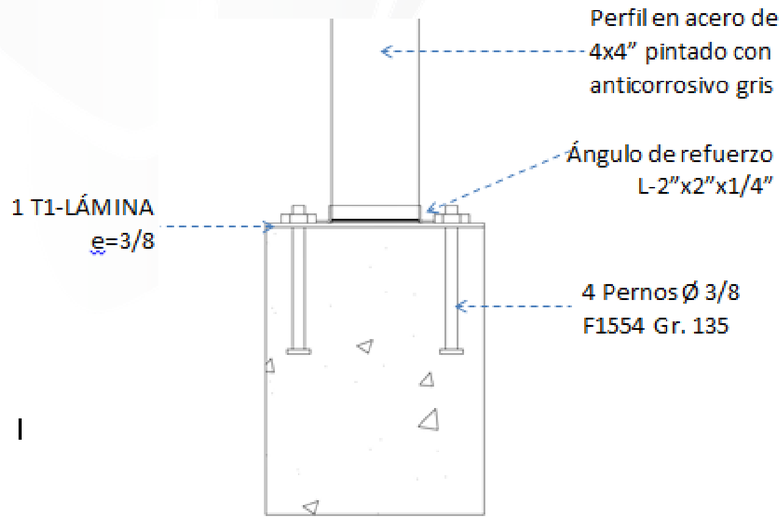

REPUBLICA DE COLOMBIA

DEPARTAMENTO DE SUCRE

MUNICIPIO DE SINCELEJO

PROYECTO:

PLANOS ARQUITECTÓNICOS "CONSTRUCCIÓN DE PÉRGOLAS, PARA SENDERO PEATONAL VERDE, EN PLAZOLETA DE ACCESO PRINCIPAL EN LA ALCALDÍA DE SINCELEJO"

CONTRATISTA:

APROBÓ:

MODIFICACIONES:

Nº	FECHA	OBSERVACIONES

CONTENIDO:

PLANOS DE DESPIECE Y ESPECIFICACIONES TÉCNICAS.

ESCALA: INDICADAS

PLANO: 1

RUTA DEL ARCHIVO: SENDERO PEATONAL DE LA ALCALDIA

DE: 1

FECHA: FEBRERO - 2020

ARQUITECTO: ALBERTO ANDRÉS DURÁN

DIGITALIZACIÓN: FELIPE SANTIAGO PEREZ PEREZ