

ÁREA TOTAL	2872.0 m^2
ÁREA TOTAL CONSTRUIDA	3433.5 m^2

LUIS ALFONSO PÉREZ GÓMEZ
ARQUITECTOS CONSTRUCTORES

Bogotá, calle 62 N° 11 - 23 Of. 102
lapg.arquitectos@gmail.com
Tel. 2487874

DOMINICAS HIJAS DE NUESTRA SEÑORA DE NAZARETH

PROYECTO

HOGAR SAN JOSÉ SARAMITA
Calle 22 No 36A-25

CIUDAD

FUSAGASUGÁ, CUNDINAMARCA

ARQ. MSC. LUIS ALFONSO PÉREZ GÓMEZ

OBSERVACIONES

CONTIENE

PLANTA GENERAL
LOCALIZACIÓN

ESCALA

1 : 200

FECHA


FEBRERO DE 2020

DIBUJO

CAMILO A. RAMÍREZ G.

PLANO

A101

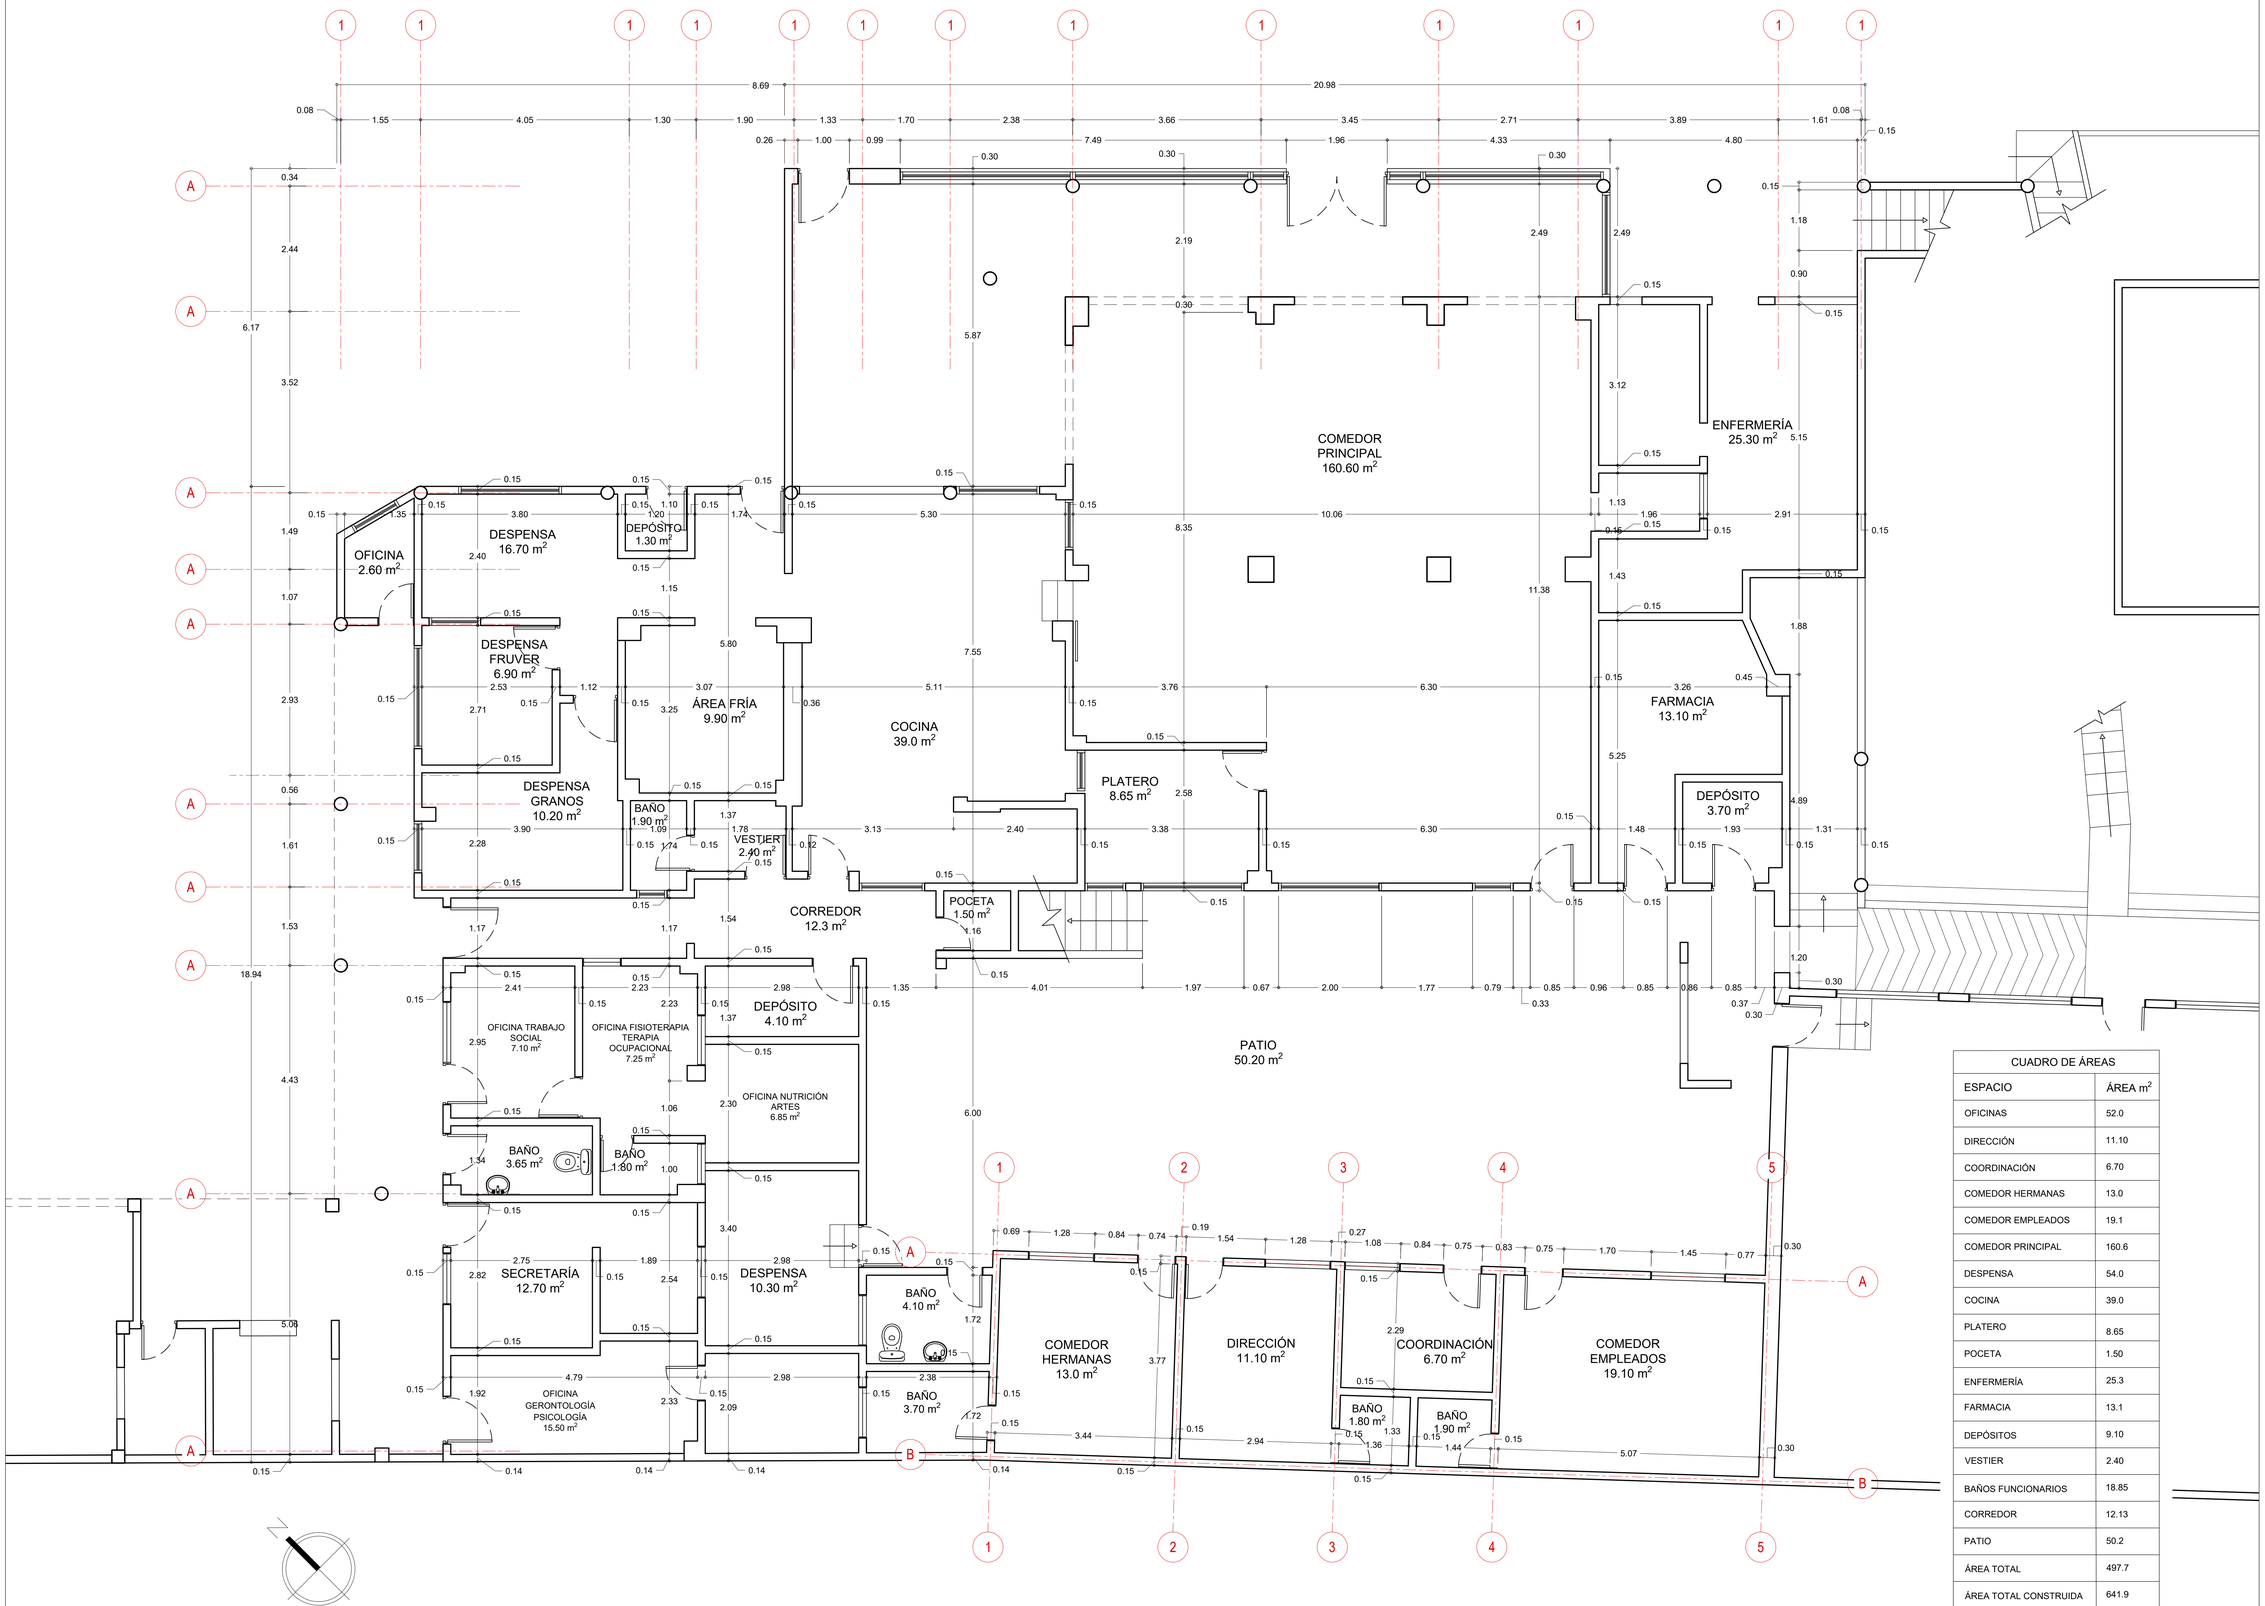

CUADRO DE ÁREAS	
ESPACIO	ÁREA m²
OFICINAS	52.0
DIRECCIÓN	11.10
COORDINACIÓN	6.70
COMEDOR HERMANAS	13.0
COMEDOR EMPLEADOS	19.1
COMEDOR PRINCIPAL	160.6
DESPENSA	54.0
COCINA	39.0
PLATERO	8.65
POCETA	1.50
ENFERMERÍA	25.3
FARMACIA	13.1
DEPÓSITOS	9.10
VESTIER	2.40
BAÑOS FUNCIONARIOS	18.85
CORREDOR	12.13
PATIO	50.2
ÁREA TOTAL	497.7
ÁREA TOTAL CONSTRUIDA	641.9

LUIS ALFONSO PÉREZ GÓMEZ
ARQUITECTOS CONSTRUCTORES

Bogotá, calle 62 N° 11 - 23 Of. 102
lapg.arquitectos@gmail.com
Tel. 2487874

DOMINICAS HIJAS DE NUESTRA SEÑORA DE NAZARETH

PROYECTO

HOGAR SAN JOSÉ SARAMITA
Calle 22 No 36A-25

CIUDAD

FUSAGASUGÁ, CUNDINAMARCA

ARQ. MSC. LUIS ALFONSO PÉREZ GÓMEZ

OBSERVACIONES

CONTIENE

PLANTA NIVEL 1
BLOQUE DE OFICINAS - COCINA Y COMEDOR

ESCALA

1 : 50

FECHA

FEBRERO DE 2020

DIBUJO

CAMILO A. RAMÍREZ G.

PLANO

A102



CUADRO DE ÁREAS	
ESPACIO	ÁREA m²
HABITACIONES HERMANAS	59.0
HABITACIONES USUARIOS	95.9
BAÑOS	46.5
SALA DE ESTAR	24.70
BIBLIOTECA	10.10
SALA DE LECTURA	46.0
LAVANDERÍA	15.85
DEPÓSITO	3.85
CORREDOR	76.45
ÁREA TOTAL	378.35
ÁREA TOTAL CONSTRUIDA	451.0

LUIS ALFONSO PÉREZ GÓMEZ
ARQUITECTOS CONSTRUCTORES

Bogotá, calle 62 N° 11 - 23 Of. 102
lapg.arquitectos@gmail.com
Tel. 2487874

DOMINICAS HIJAS DE NUESTRA SEÑORA DE NAZARETH

PROYECTO

HOGAR SAN JOSÉ
SARAMITA
Calle 22 No 36A-25

CIUDAD

FUSAGASUGÁ,
CUNDINAMARCA

ARQ. MSC. LUIS ALFONSO PÉREZ GÓMEZ

OBSERVACIONES

CONTIENE

PLANTA NIVEL 2
PABELLÓN MARÍA SARA

ESCALA

1 : 50

FECHA

FEBRERO DE 2020

DIBUJO

CAMILO A. RAMÍREZ G.

PLANO

A103

CUADRO DE ÁREAS	
ESPACIO	ÁREA m^2
CAPILLA	114.3
ARCHIVO	37.7
DEPÓSITO	35.1
CUARTO MANTENIMIENTO	38.10
TERAPIA OCUPACIONAL	78.3
FISIOTERAPIA	18.10
CARPINTERÍA	52.40
ÁREA TOTAL	374.0
ÁREA TOTAL CONSTRUIDA	399.3

CARPINTERÍA
52.40 m^2

FISIOTERAPIA
18.10 m^2

CORREDOR

CAPILLA
114.3 m^2

ARCHIVO
37.7 m^2

DEPÓSITO
35.10 m^2

CUARTO DE MANTENIMIENTO Y HERRAMIENTAS
38.10 m^2

TALLER TERAPIA OCUPACIONAL
78.3 m^2

LUIS ALFONSO PÉREZ GÓMEZ
ARQUITECTOS CONSTRUCTORES

Bogotá, calle 62 N° 11 - 23 Of. 102
lapg.arquitectos@gmail.com
Tel. 2487874

DOMINICAS HIJAS DE NUESTRA SEÑORA DE NAZARETH

PROYECTO

HOGAR SAN JOSÉ
SARAMITA
Calle 22 No 36A-25

CIUDAD

FUSAGASUGÁ,
CUNDINAMARCA

ARQ. MSC. LUIS ALFONSO PÉREZ GÓMEZ

OBSERVACIONES

CONTIENE

PLANTA NIVEL 1
CAPILLA

ESCALA

1 : 50

FECHA


FEBRERO DE 2020

DIBUJO

CAMILO A. RAMÍREZ G.

PLANO

A104

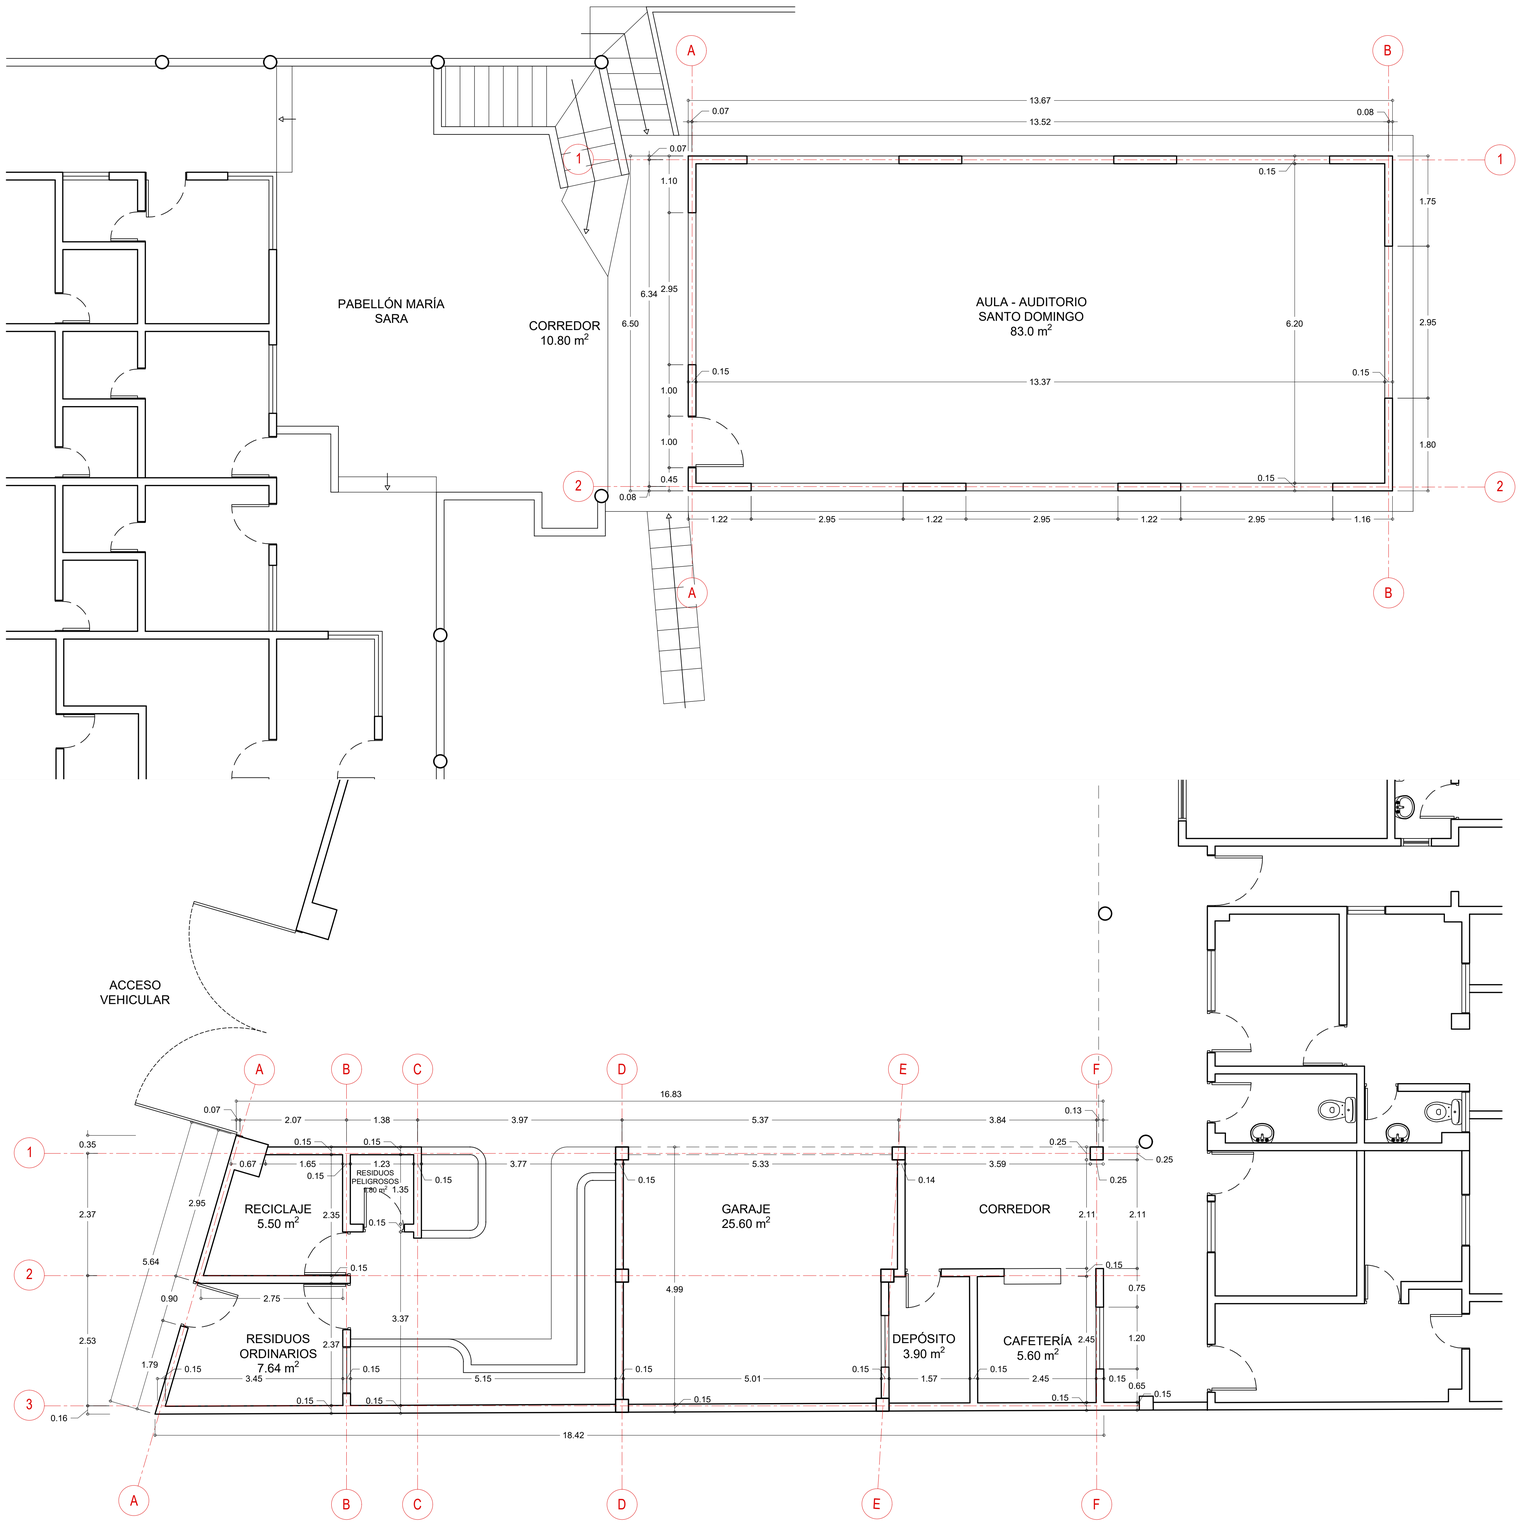

CUADRO DE ÁREAS	
ESPACIO	ÁREA m²
AUDITORIO	83.0
CORREDOR	10.80
ÁREA TOTAL	93.8
ÁREA TOTAL CONSTRUIDA	96.7

CUADRO DE ÁREAS	
ESPACIO	ÁREA m²
GARAJE	25.60
CAFETERÍA	5.60
DEPÓSITO	3.90
RESIDUOS ORDINARIOS	7.64
RECICLAJE	5.50
RESIDUOS PELIGROSOS	1.80
ÁREA TOTAL	50.0
ÁREA TOTAL CONSTRUIDA	67.54

LUIS ALFONSO PÉREZ GÓMEZ
ARQUITECTOS CONSTRUCTORES

Bogotá, calle 62 N° 11 - 23 Of. 102
lapg.arquitectos@gmail.com
Tel. 2487874

DOMINICAS HIJAS DE NUESTRA SEÑORA DE NAZARETH

PROYECTO

HOGAR SAN JOSÉ SARAMITA
Calle 22 No 36A-25

CIUDAD

FUSAGASUGÁ, CUNDINAMARCA

ARQ. MSC. LUIS ALFONSO PÉREZ GÓMEZ

OBSERVACIONES

CONTIENE

PLANTA AUDITORIO , ALMACEN DE RESIDUOS Y GARAGE

ESCALA

1 : 50

FECHA


FEBRERO DE 2020


DIBUJO

CAMILO A. RAMÍREZ G.

PLANO

A105

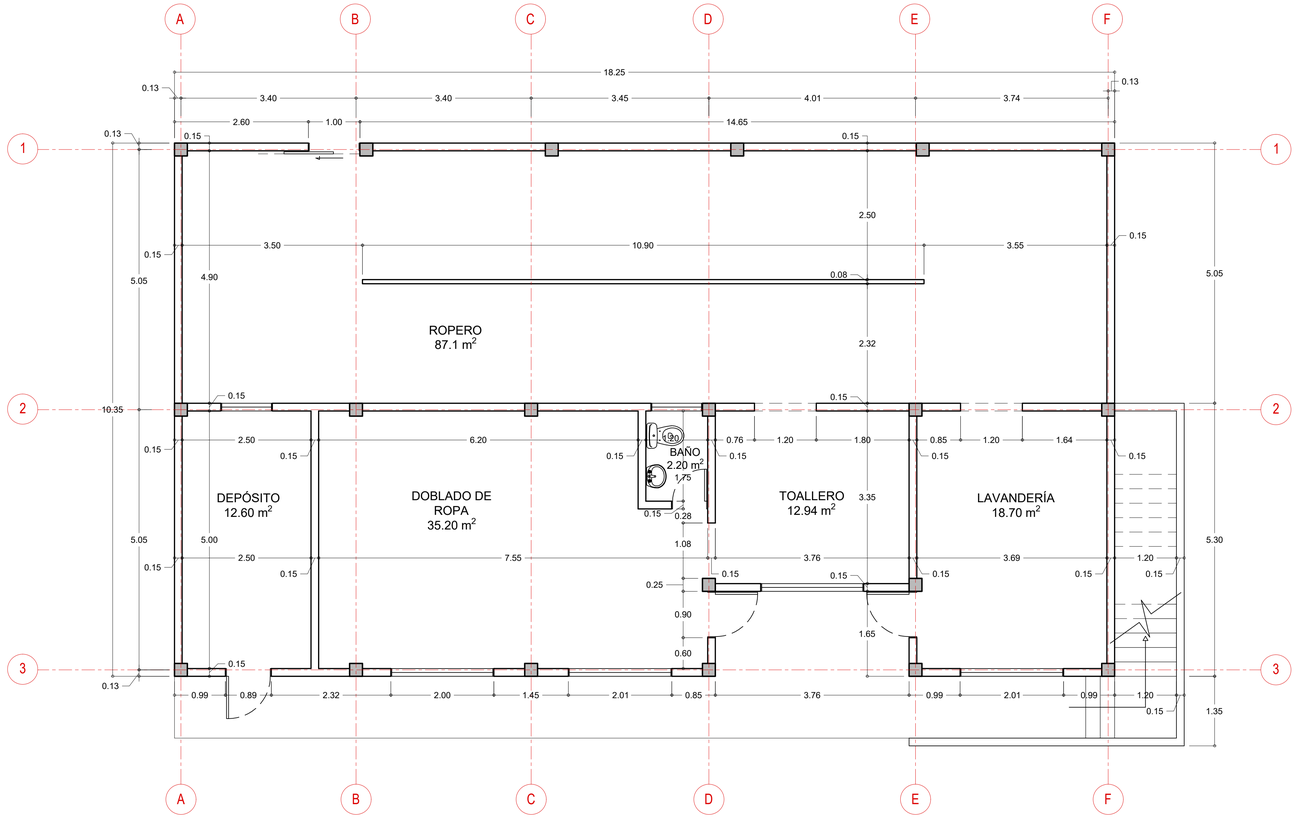

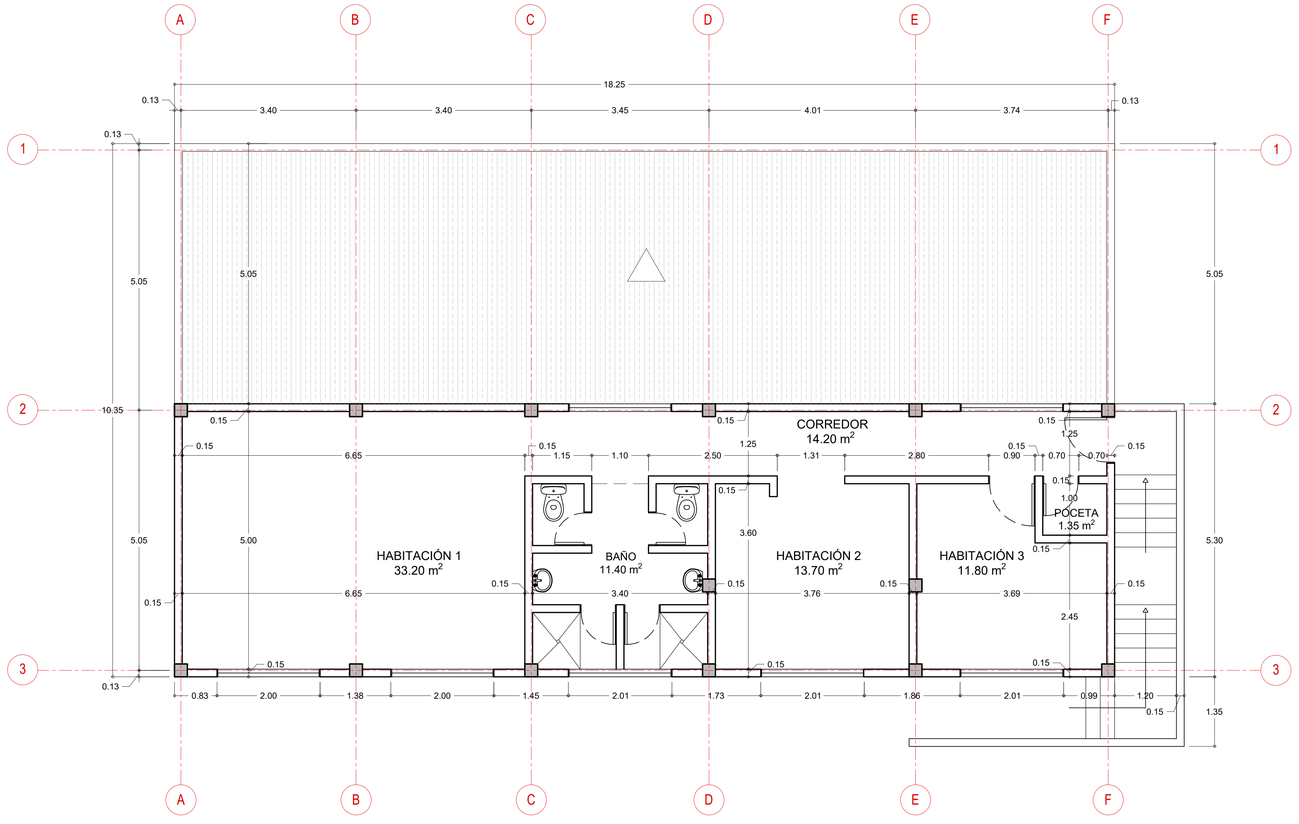

CUADRO DE ÁREAS	
ESPACIO	ÁREA m2
LAVANDERÍA	18.7
TOALLERO	12.94
DOBLADO DE ROPA	35.2
ROPERO	87.1
DEPÓSITO	12.6
HABITACIONES	58.7
BAÑOS	13.6
POCETA	1.35
CORREDOR	14.20
ÁREA TOTAL	254.4
ÁREA TOTAL CONSTRUIDA	295.4

LUIS ALFONSO PÉREZ GÓMEZ
ARQUITECTOS CONSTRUCTORES

Bogotá, calle 62 N° 11 - 23 Of. 102
lapg.arquitectos@gmail.com
Tel. 2487874

DOMINICAS HIJAS DE NUESTRA SEÑORA DE NAZARETH

PROYECTO

HOGAR SAN JOSÉ SARAMITA
Calle 22 No 36A-25

CIUDAD

FUSAGASUGÁ, CUNDINAMARCA

ARQ. MSC. LUIS ALFONSO PÉREZ GÓMEZ

OBSERVACIONES

CONTIENE

PLANTA NIVEL 1
LAVANDERÍA - NIVEL 2
PABELLÓN FATIMA

ESCALA

1 : 50

FECHA


FEBRERO DE 2020

DIBUJO

CAMILO A. RAMÍREZ G.

PLANO

A106

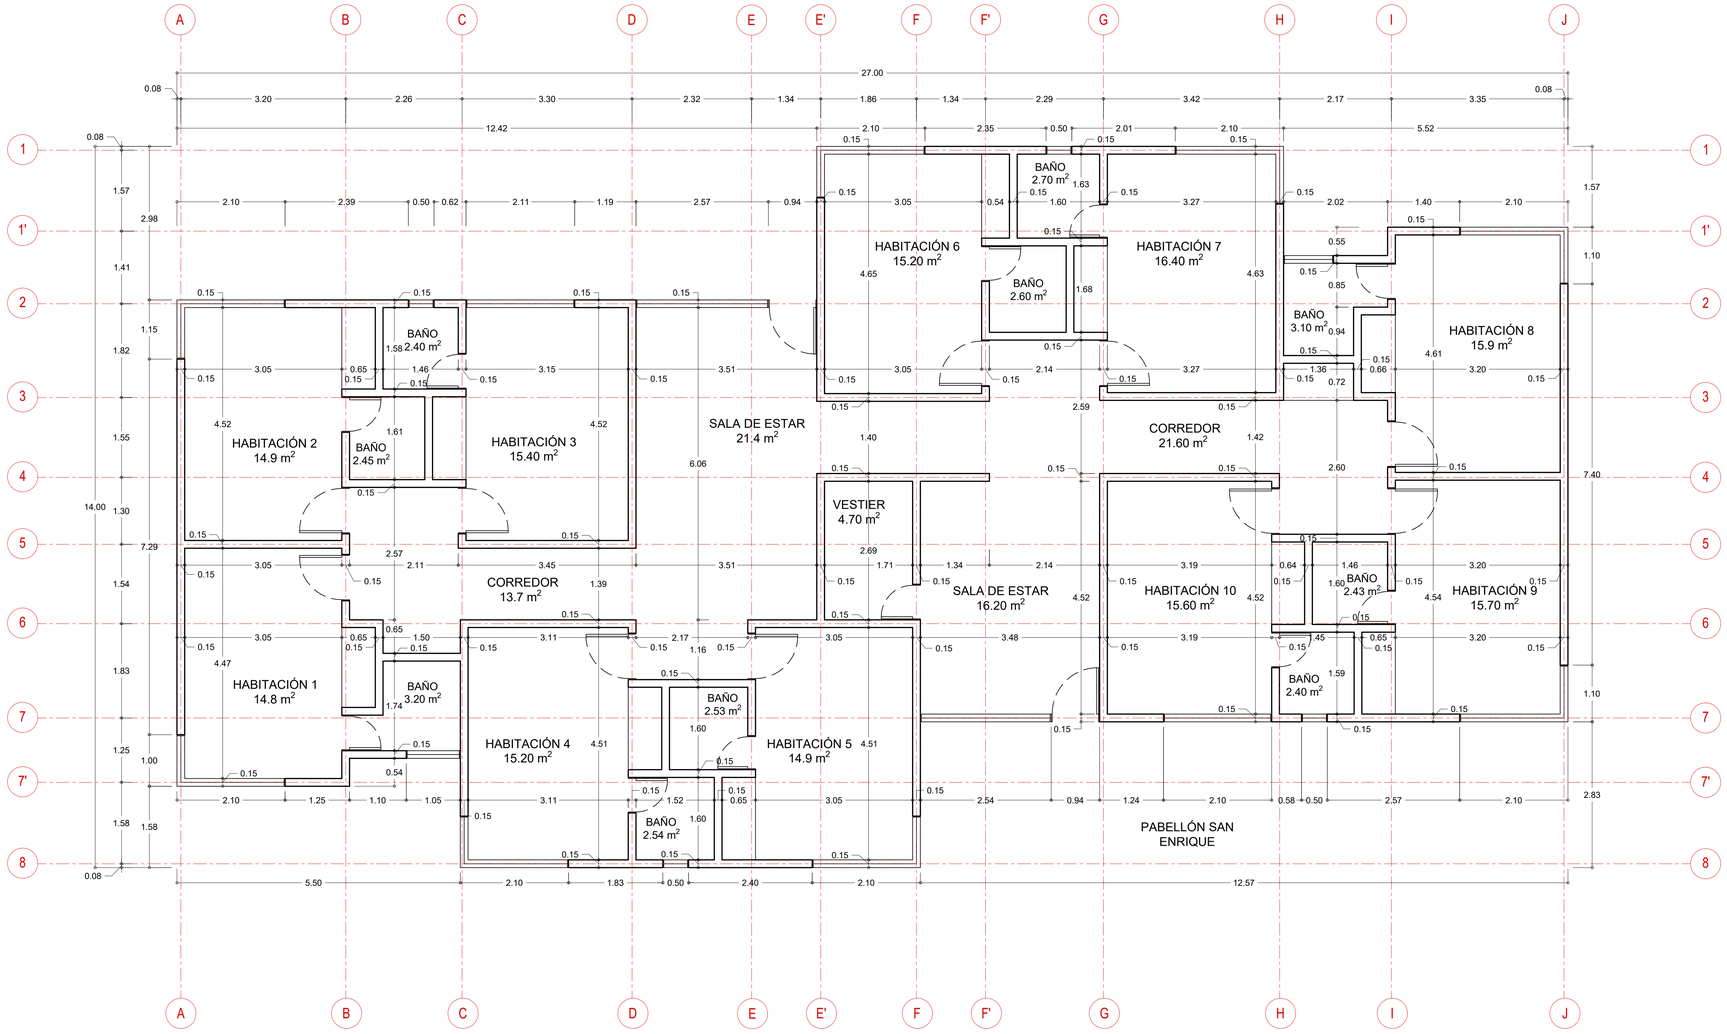

CUADRO DE ÁREAS	
ESPACIO	ÁREA m^2
HABITACIONES	154.0
SALA DE ESTAR	37.6
BAÑOS	26.35
VESTIER	4.70
CORREDOR	35.3
ÁREA TOTAL	258.0
ÁREA TOTAL CONSTRUIDA	285.8

LUIS ALFONSO PÉREZ GÓMEZ
ARQUITECTOS CONSTRUCTORES

Bogotá, calle 62 N° 11 - 23 Of. 102
lapg.arquitectos@gmail.com
Tel. 2487874

DOMINICAS HIJAS DE NUESTRA SEÑORA DE NAZARETH

PROYECTO

HOGAR SAN JOSÉ SARAMITA
Calle 22 No 36A-25

CIUDAD

FUSAGASUGÁ, CUNDINAMARCA

ARQ. MSC. LUIS ALFONSO PÉREZ GÓMEZ

OBSERVACIONES

CONTIENE

PLANTA NIVEL 1
PABELLÓN SAN ENRIQUE

ESCALA

1 : 50

FECHA


FEBRERO DE 2020

DIBUJO

CAMILO A. RAMÍREZ G.

PLANO

A107

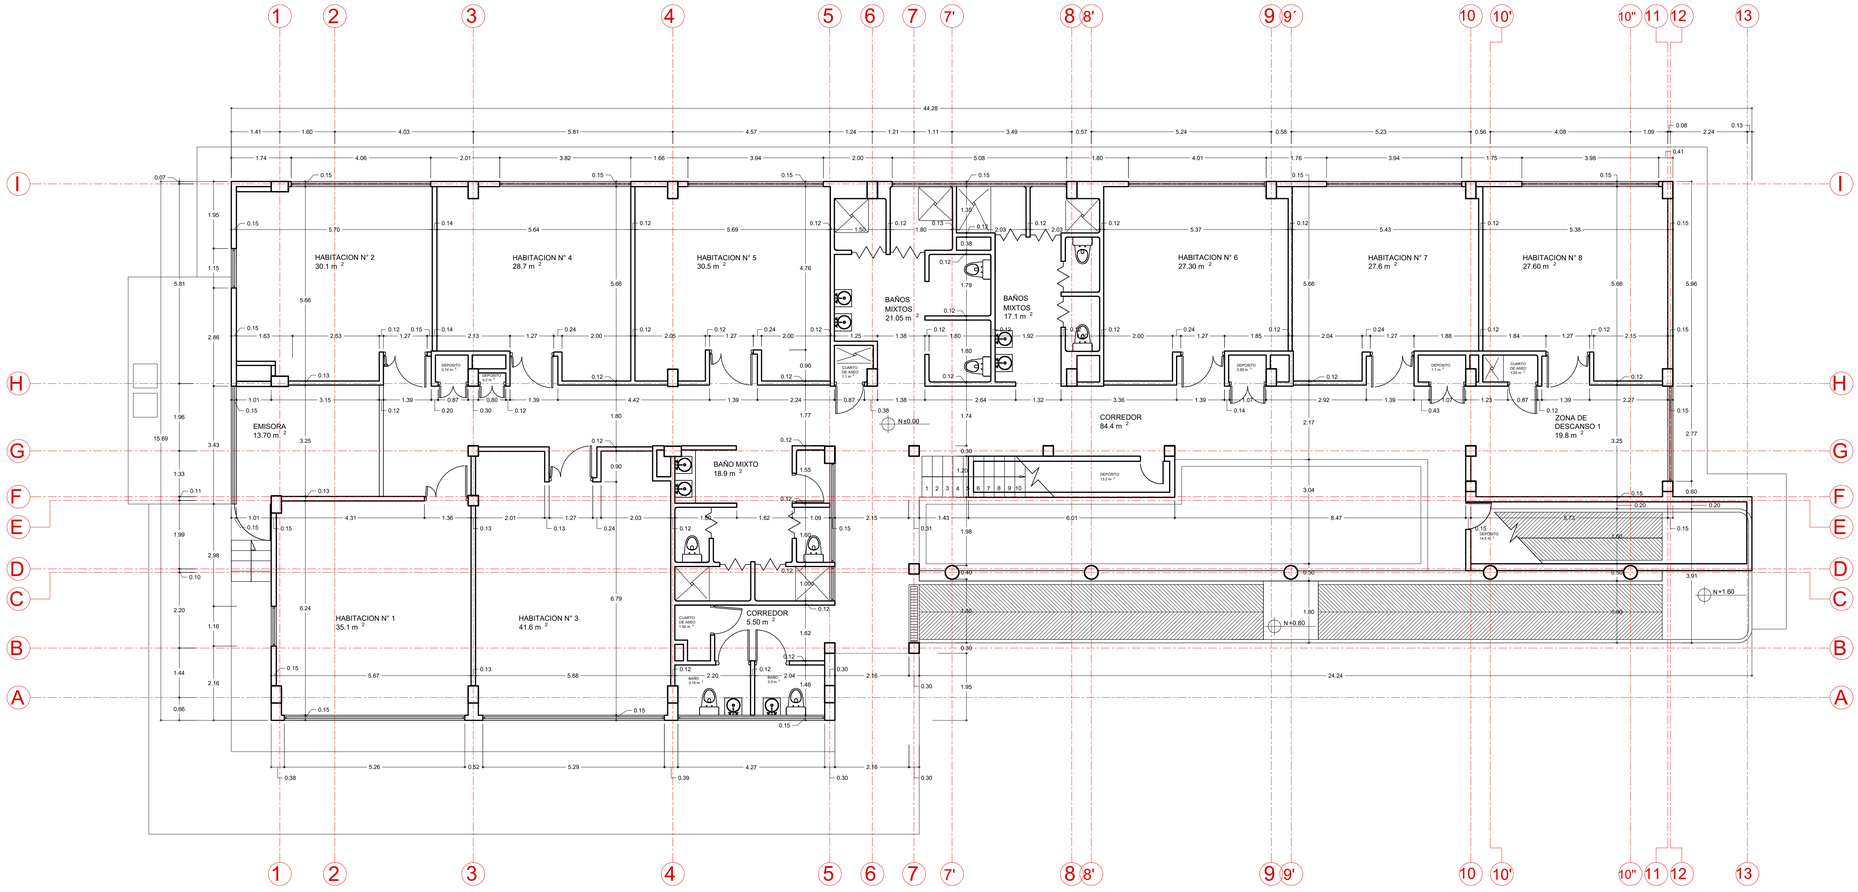

CUADRO DE ÁREAS	
ESPACIO	ÁREA m^2
HABITACIONES	248.5
ZONA DE DESCANSO	19.8
EMISORA	13.7
BAÑOS	63.2
DEPÓSITOS	30.6
CUARTOS DE ASEO	35.85
CORREDOR	89.9
ÁREA TOTAL	501.6
ÁREA TOTAL CONSTRUIDA	606.8

LUIS ALFONSO PÉREZ GÓMEZ
ARQUITECTOS CONSTRUCTORES

Bogotá, calle 62 N° 11 - 23 Of. 102
lapg.arquitectos@gmail.com
Tel. 2487874

DOMINICAS HIJAS DE NUESTRA SEÑORA DE NAZARETH

PROYECTO

HOGAR SAN JOSÉ
SARAMITA
Calle 22 No 36A-25

CIUDAD

FUSAGASUGÁ,
CUNDINAMARCA

ARQ. MSC. LUIS ALFONSO PÉREZ GÓMEZ

OBSERVACIONES

CONTIENE

PLANTA NIVEL 1
PABELLÓN SAGRADA FAMILIA

ESCALA

1 : 75

FECHA


FEBRERO DE 2020

DIBUJO

CAMILO A. RAMÍREZ G.

PLANO

A108

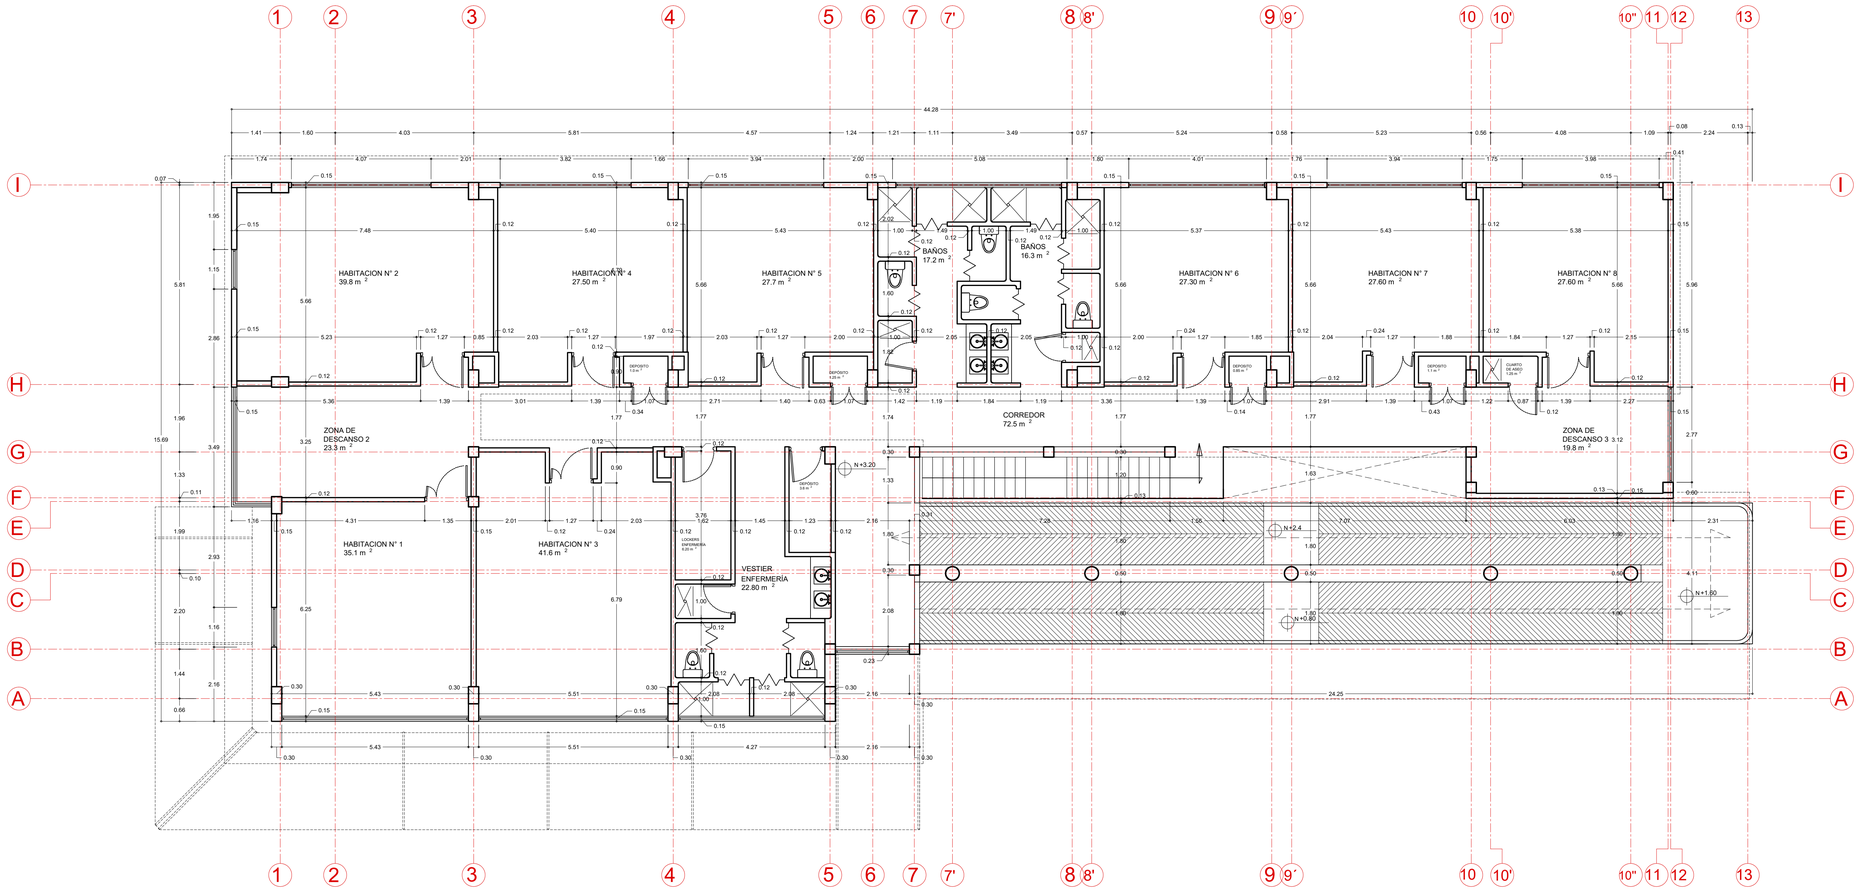

CUADRO DE ÁREAS	
ESPACIO	ÁREA m^2
HABITACIONES	254.2
ZONA DE DESCANSO	43.1
VESTIER Y LOCKERS ENFERMERÍA	29.0
BAÑOS	56.3
DEPÓSITOS	7.8
CUARTOS DE ASEO	1.25
CORREDOR	72.5
ÁREA TOTAL	464.15
ÁREA TOTAL CONSTRUIDA	606.6

LUIS ALFONSO PÉREZ GÓMEZ
ARQUITECTOS CONSTRUCTORES

Bogotá, calle 62 N° 11 - 23 Of. 102
lapg.arquitectos@gmail.com
Tel. 2487874

DOMINICAS HIJAS DE NUESTRA SEÑORA DE NAZARETH

PROYECTO

HOGAR SAN JOSÉ
SARAMITA
Calle 22 No 36A-25

CIUDAD

FUSAGASUGÁ,
CUNDINAMARCA

ARQ. MSC. LUIS ALFONSO PÉREZ GÓMEZ

OBSERVACIONES

CONTIENE

PLANTA NIVEL 2
PABELLÓN SAGRADA
FAMILIA

ESCALA

1 : 75

FECHA

FEBRERO DE 2020

DIBUJO

CAMILO A. RAMÍREZ G.

PLANO

A109