




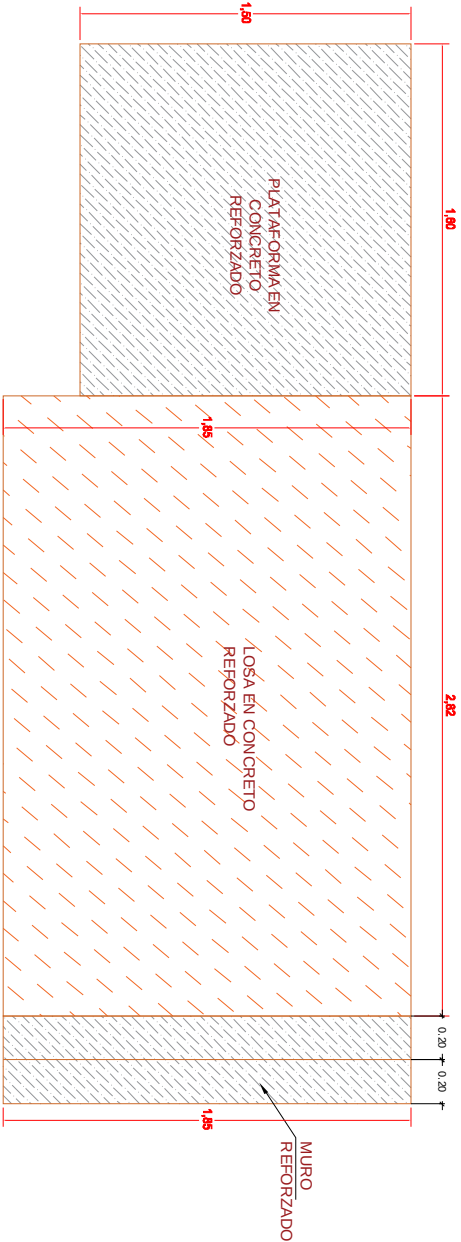


PLANTA LOSAS DE CONCRETO

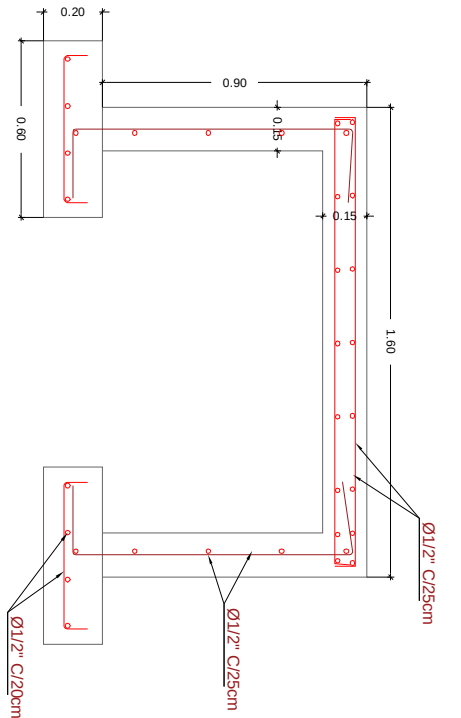

DETALLE ESTRUCTURAL
PLATAFORMA DE CONCRETO
REFORZADO

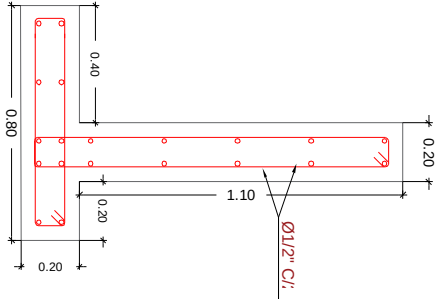

DETALLE ESTRUCTURAL
MURO REFORZADO

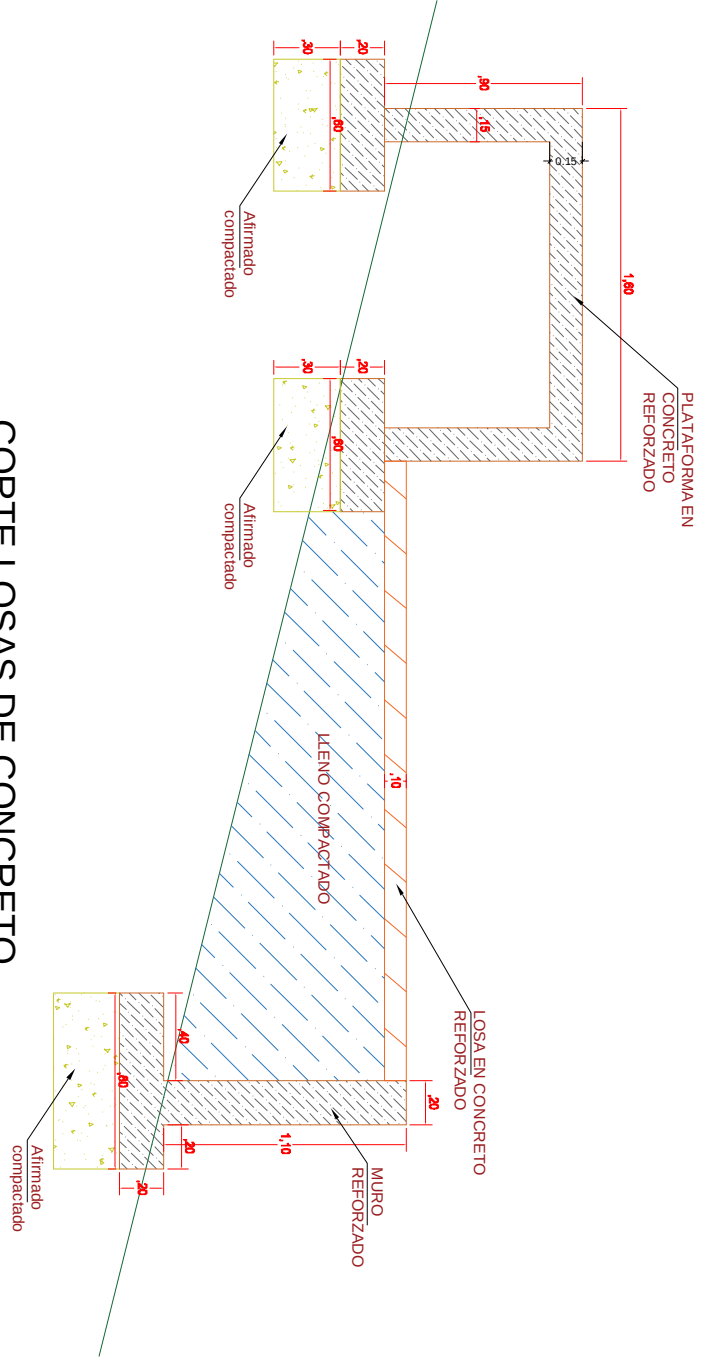

CORTE LOSAS DE CONCRETO



GOBERNACIÓN DE CALDAS-
SECRETARÍA DE VIVIENDA Y TERRITORIO

PROYECTO:

DISEÑO PLANTA DE TRATAMIENTO DE AGUA POTABLE I.E. JHON F
KENNEDY. PUEBLO VIEJO-RIOSUCIO

UNIDAD RESPONSABLE DE LOS ESTUDIOS:

PLAN DEPARTAMENTAL DE AGUA DE CALDAS. PDA-CALDAS

CONTENIDO:

DISEÑO ESTRUCTURAL PLANTA DE TRATAMIENTO DE AGUA
POTABLE

RESPONSABILIDAD

TÉCNICA:

ING. ALEXANDER TAMAYO QUINTERO M.P.17202-260385 CLD
ESPECIALISTA EN HIDRÁULICA Y AMBIENTAL

REVISÓ:

ESCALA

1:25

FECHA

SEPTIEMBRE 2020

PLANO No

02/02