
Localización departamento Boyaca




Localización municipio de Aquitania

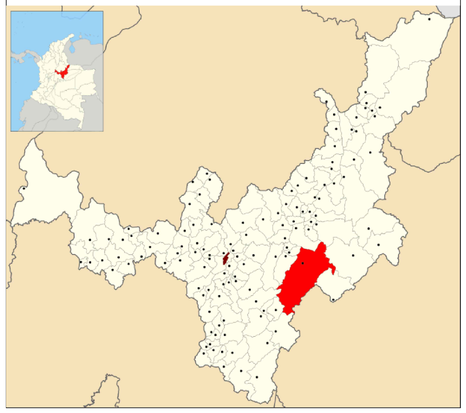


LOCALIZACIÓN GOOGLE EARTH



Provincia Sugamuxi

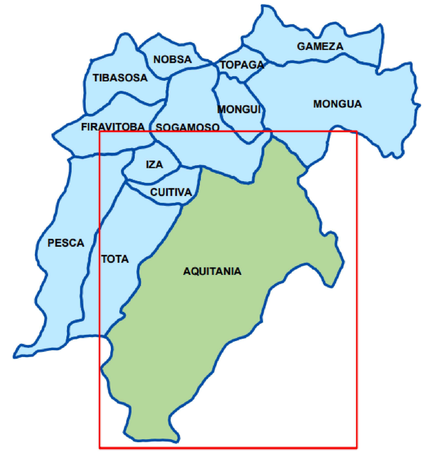

LOCALIZACIÓN GOOGLE EARTH ESPECIFICA

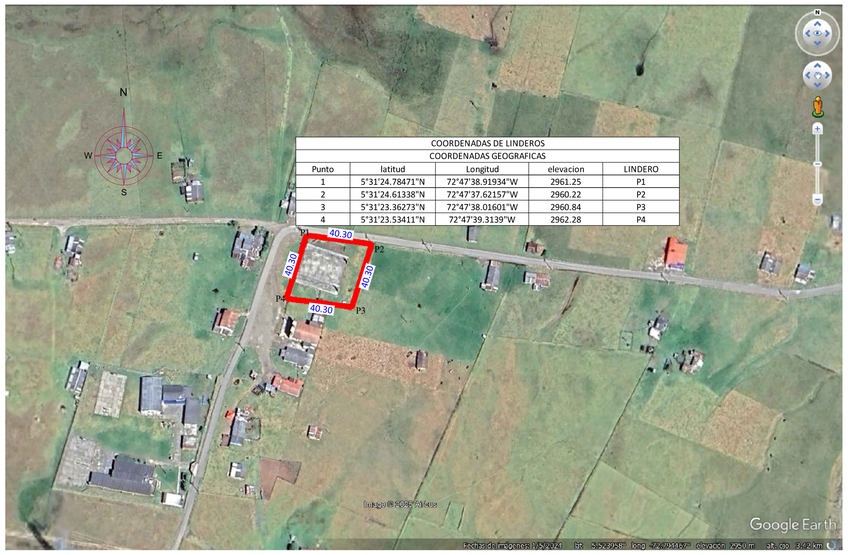

COORDENADAS DE LINDEROS				
COORDENADAS GEOGRAFICAS				
Punto	latitud	Longitud	elevacion	LINDERO
1	5°31'24.78471"N	72°47'38.91934"W	2961.25	P1
2	5°31'24.61338"N	72°47'37.62157"W	2960.22	P2
3	5°31'23.36273"N	72°47'38.01601"W	2960.84	P3
4	5°31'23.53411"N	72°47'39.3139"W	2962.28	P4

T-01 — PLANO No: — DE: 1 / 3 — VERSIÓN: V-1.0

CONTENIDO: LOCALIZACIÓN GENERAL

AQUITANIA TIENE FUTURO

CONSTRUCCIÓN DE LA CUBIERTA Y PLACA ESCENARIO RECREATIVO VEREDA TOQUILLA DEL MUNICIPIO DE AQUITANIA DEPARTAMENTO DE BOYACÁ

DEPARTAMENTO DE TOPOGRAFIA

DISEÑO / REVISÓ / APROBÓ

TOPOGRAFO

Jhonssua Alejandro Sotelo Moreno
Ingeniero Civil
M.P. No. 01-17657
Tecnologo en Topografía
BRAIN INGENIERÍA VIAL

PROPIETARIO:

MUNICIPIO DE AQUITANIA

APROBÓ:

MUNICIPIO DE AQUITANIA

ERI S.A.S

LOCALIZACIÓN:



PROPIEDAD INTELECTUAL DEL PROYECTO
Este plano ha sido desarrollado por medios electrónicos y tanto su diseño como su dibujo, tienen derechos reservados. Por consiguiente, solamente pueden usarse en la construcción del edificio para el cual fueron elaborados. Ninguna persona podrá desarrollar Anteproyectos ni cambiar Proyectos, so pena de violar las disposiciones de la Ley 23 de 1982, sobre Derechos de Autor, excepto en el caso que el Anteproyecto haya sido elaborado directamente por el contratante. No se podrán utilizar Anteproyectos y Proyectos en obras diferentes a aquellas para cuales fueron contratados.

	FECHA	OBSERVACIONES Y/O MODIFICACIONES
1.		
2.		
3.		
4.		

ARCHIVO:

ESCALA: 1:4000

FECHA: AGOSTO/2025


CONTENIDO: LOCALIZACIÓN GENERAL

PLANO No: T-01 — DE: 1 / 3 — VERSIÓN: V-1.0

COORDENADAS DE LINDEROS				
COORDENADAS GEOGRAFICAS				
Punto	latitud	Longitud	elevacion	LINDERO
1	5°31'24.78471"N	72°47'38.91934"W	2961.25	P1
2	5°31'24.61338"N	72°47'37.62157"W	2960.22	P2
3	5°31'23.36273"N	72°47'38.01601"W	2960.84	P3
4	5°31'23.53411"N	72°47'39.3139"W	2962.28	P4

CUADRO DE ÁREAS

ÁREA PLACA CANCHA = 495m²
ÁREA TOTAL PREDIO = 1586.20m²

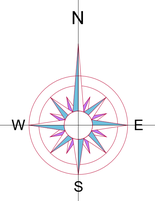

CUADRO DE REFERENCIAS				
COORDENADAS MAGNA SIRGAS COLOMBIA BOGOTA				
PUNTO	NORTE	ESTE	ELEVACION	DESCRIPCION
1	1102682.69	1142222.776	2961.15	BASE
2	1102674.102	1142206.901	2961.852	REF.01
3	1102664.699	1142245.566	2961.138	REF.02
4	1102685.911	1142212.97	2961.07	REF.03
5	1102677.752	1142237.843	2961.055	REF.04

Convenciones:

VIA
PROYECTO
LINDERO
PLACA
GRADA
COLUMNA
POSTE
REFERENCIAS Y BMs
CURVAS CADA 1M
CURVAS CADA 0.2M
ÁRBOL
CUNETA
CASA
CERCA DE PUAS
LINEA ELÉCTRICA

DATOS PREDIO
Numero de matricula: 095 - 34636
Número predial: 15047000300000001089200000000
Municipio: Aquitania, Boyacá
Dirección: LA CEBADA VDA TOQUILLA

LOCALIZACIÓN GOOGLE EARTH

PLANO No: T-02
DE: 2/3
VERSIÓN: V-1.0

CONTENIDO: PLANTA TOPOGRAFICA

AQUITANIA
Trabajo Unión Progreso
AQUITANIA TIENE FUTURO

CONSTRUCCIÓN DE LA CUBIERTA Y PLACA ESCENARIO RECREATIVO VEREDA TOQUILLA DEL MUNICIPIO DE AQUITANIA DEPARTAMENTO DE BOYACÁ

DEPARTAMENTO DE TOPOGRAFIA

DISEÑO / REVISÓ / APROBÓ

TOPOGRAFO
Jhonssua Alejandro Sotelo Moreno
Ingeniero civil
M.P. No. 01-17657
Tecnologo en Topografia
BRAIN INGENIERIA VIAL

PROPIETARIO:
MUNICIPIO DE AQUITANIA

APROBÓ:
MUNICIPIO DE AQUITANIA
ERI S.A.S

LOCALIZACIÓN:



PROPIEDAD INTELECTUAL DEL PROYECTO
Este plano ha sido desarrollado por medios electrónicos y tanto su diseño como su dibujo, tienen derechos reservados. Por consiguiente, solamente pueden usarse en la construcción del edificio para el cual fueron elaborados. Ninguna persona podrá desarrollar Anteproyectos ni cambiar Proyectos, so pena de violar las disposiciones de la Ley 23 de 1982, sobre Derechos de Autor, excepto en el caso que el Anteproyecto haya sido elaborado directamente por el contratante. No se podrán utilizar Anteproyectos y Proyectos en obras diferentes a aquellas para cuales fueron contratados.

	FECHA	OBSERVACIONES Y/O MODIFICACIONES
1.		
2.		
3.		
4.		

ARCHIVO:


ESCALA: 1:250

FECHA: AGOSTO/2025


CONTENIDO: PLANTA TOPOGRAFICA

PLANO No: T-02 DE: 2/3 VERSIÓN: V-1.0


CORTE A-A

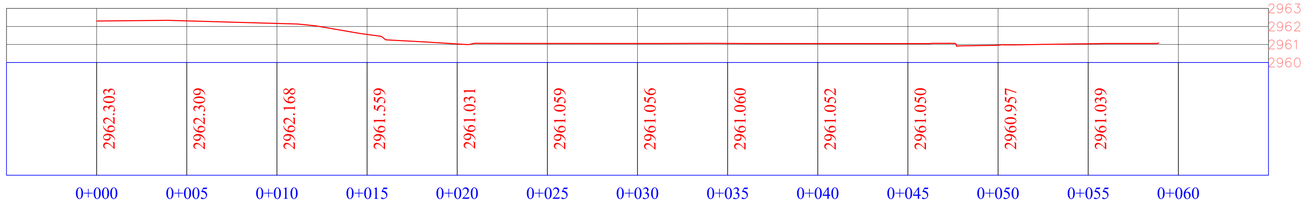


CORTE B-B

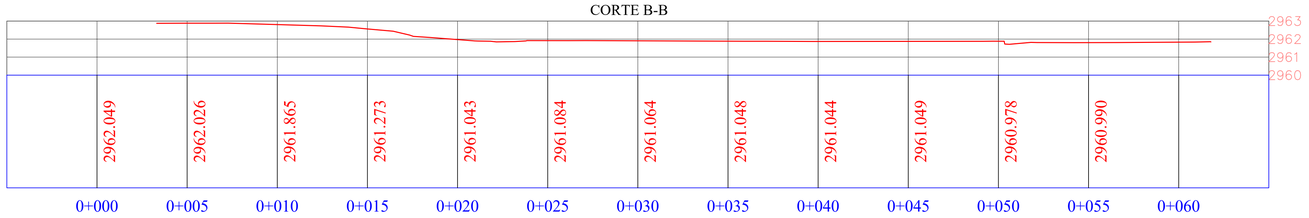

CORTE C-C

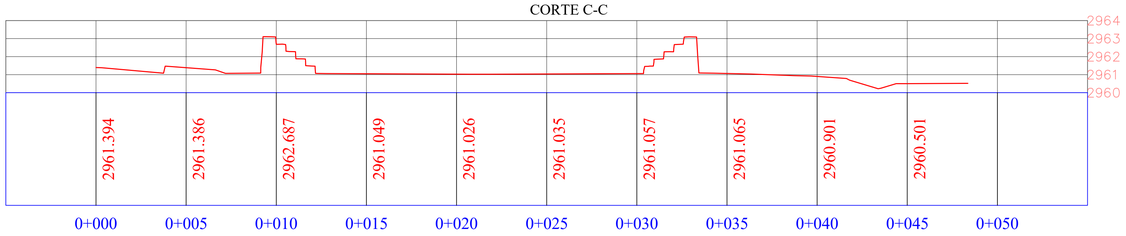

CORTE D-D

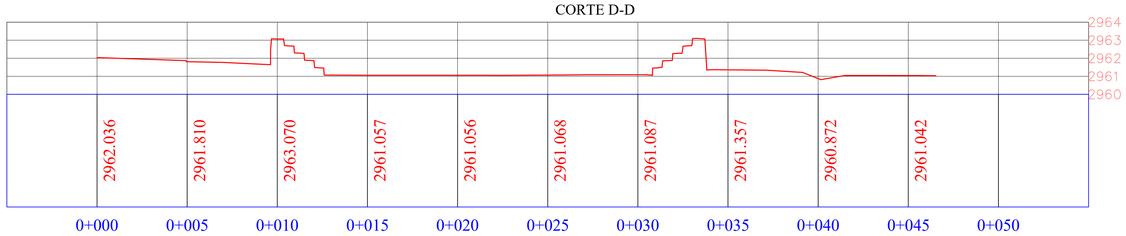

T-03
VERSIÓN: V-1.0
PLANO No: DE 3/3

CONTENIDO: PERFIL TOPOGRAFICO

AQUITANIA
AQUITANIA TIENE FUTURO

CONSTRUCCIÓN DE LA CUBIERTA Y PLACA ESCENARIO RECREATIVO VEREDA TOQUILLA DEL MUNICIPIO DE AQUITANIA DEPARTAMENTO DE BOYACÁ

DEPARTAMENTO DE TOPOGRAFIA

DISEÑO / REVISÓ / APROBÓ

TOPOGRAFO
Jhonssua Alejandro Sotelo Moreno
Ingeniero civil
M.P. No. 01-17557
Tecnologo en Topografia
BRAIN INGENIERIA VIAL

PROPIETARIO:
MUNICIPIO DE AQUITANIA

APROBÓ:
MUNICIPIO DE AQUITANIA
ERI S.A.S

LOCALIZACIÓN:



PROPIEDAD INTELECTUAL DEL PROYECTO
Este plano ha sido desarrollado por medios electrónicos y tanto su diseño como su dibujo, tienen derechos reservados. Por consiguiente, solamente pueden usarse en la construcción del edificio para el cual fueron elaborados. Ninguna persona podrá desarrollar Anteproyectos ni cambiar Proyectos, so pena de violar las disposiciones de la Ley 23 de 1982, sobre Derechos de Autor, excepto en el caso que el Anteproyecto haya sido elaborado directamente por el contratante. No se podrán utilizar Anteproyectos y Proyectos en obras diferentes a aquellas para cuales fueron contratados.

	FECHA	OBSERVACIONES Y/O MODIFICACIONES
1.		
2.		
3.		
4.		

ARCHIVO:

ESCALA: 1:250

FECHA: AGOSTO/2025

CONTENIDO: CORTES TOPOGRAFICOS

PLANO No: T-03 DE 3/3
VERSIÓN: V-1.0