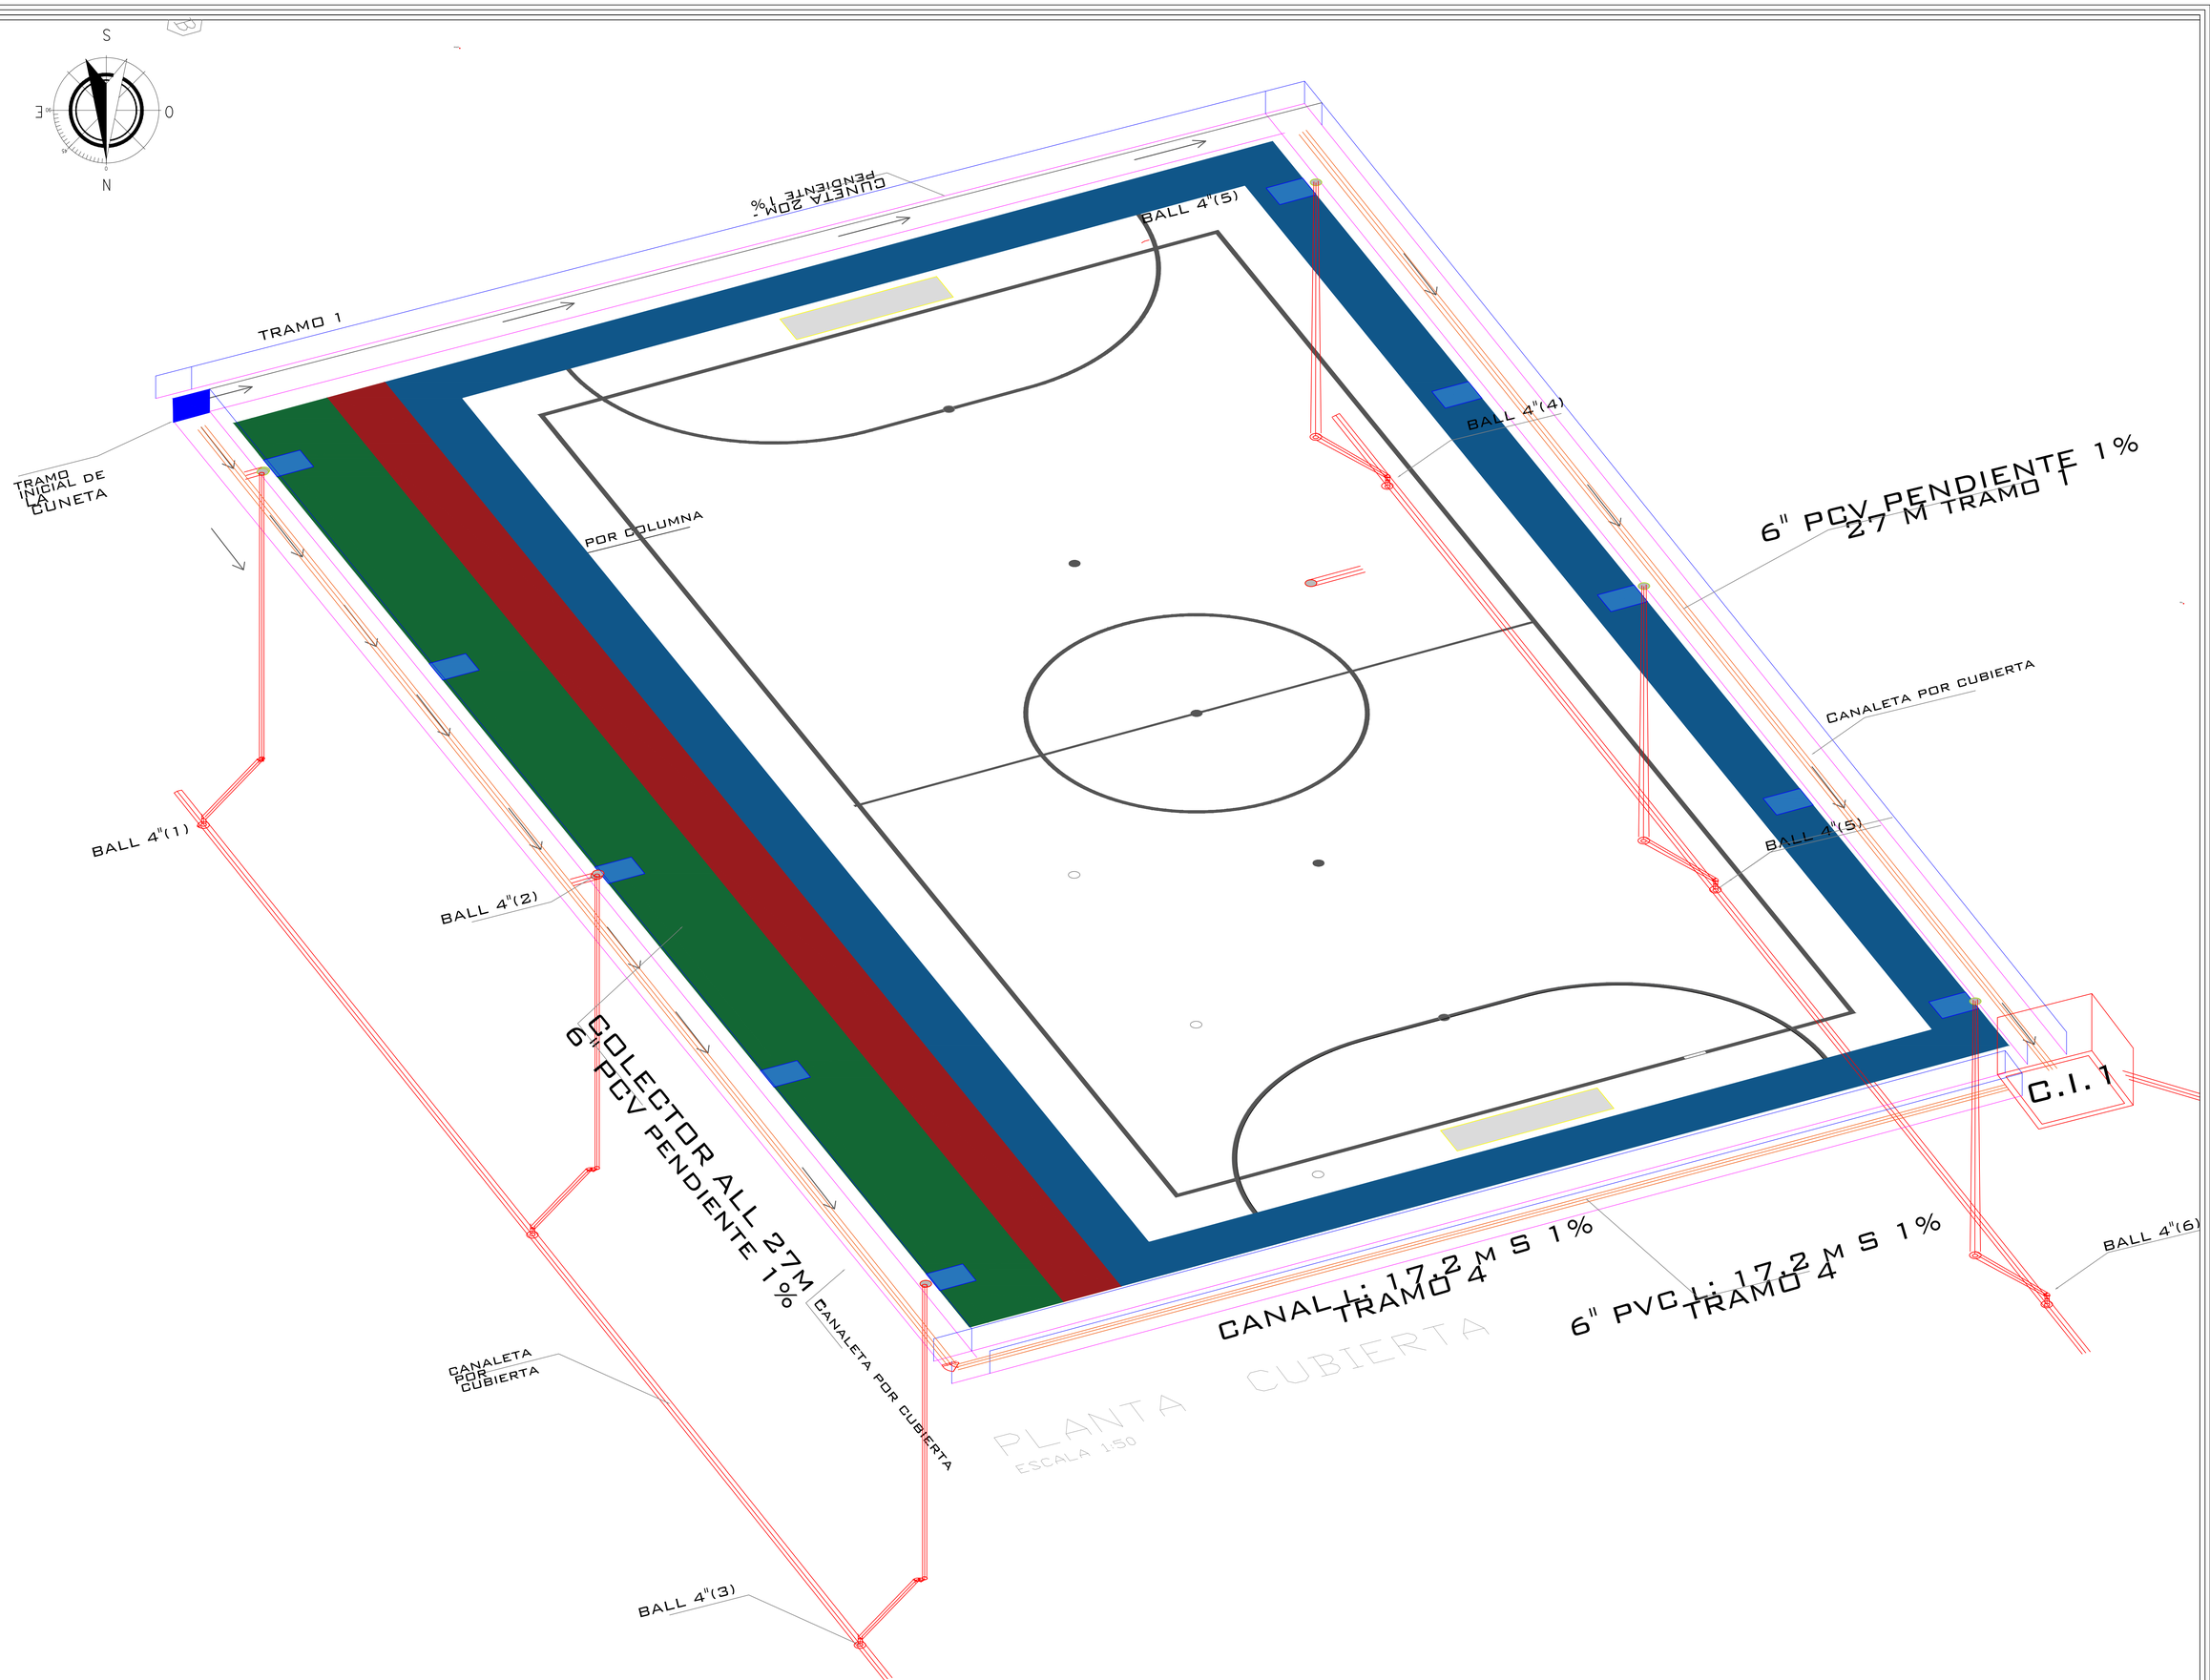


PROPIEDAD INTELECTUAL DEL PROYECTO

Este diseño como su debajo, tienen derechos reservados. Por consiguiente, solamente pueden usarse en la construcción del edificio para el cual fueron elaborados. Ninguna persona podrá desarrollar, Ampliar/ectos ni cambiar Proyectos, so pena de violar las disposiciones de la Ley 23 de 1982 sobre Derechos de Autor, excepto en el caso que el Arquitecto haya sido autorizado directamente por el contratante. No se podrán utilizar Anteproyectos y Proyectos en obras diferentes a aquellas para cuales fueron contratados.

	FECHA	OBSERVACIONES Y/O MODIFICACIONES
1.		
2.		
3.		
4.		

ARCHIVO:

ESCALA: 1:75

FECHA: AGOSTO/2025

CONTENIDO: PLANO ISOMETRÍAS

PLANO No: A-02 DE: /03

VERSIÓN: V-1.0

LOCALIZACIÓN:



PROPIETARIO: MUNICIPIO DE AQUITANIA

APROBÓ: MUNICIPIO DE AQUITANIA

ERI S.A.S

DISEÑO / REVISÓ / APROBÓ

DISEÑADOR HIDRÁULICO: ING. CAMILO ANDRÉS TOLEDO
INGENIERO
MAT. PROF.
No. 041021-058414B BYC

BRAIN INGENIERÍA VIAL

DEPARTAMENTO DE HIDRÁULICA

CONSTRUCCIÓN DE LA CUBIERTA Y PLACA
ESCENARIO RECREATIVO
VEREDA TOQUILLA DEL
MUNICIPIO DE AQUITANIA
DEPARTAMENTO DE BOYACÁ

AQUITANIA TIENE FUTURO

CONTENIDO: PLANTA DE MANEJO DE AGUA LLUVIA

PLANO No: A-03 DE: /10

VERSIÓN: V-1.0