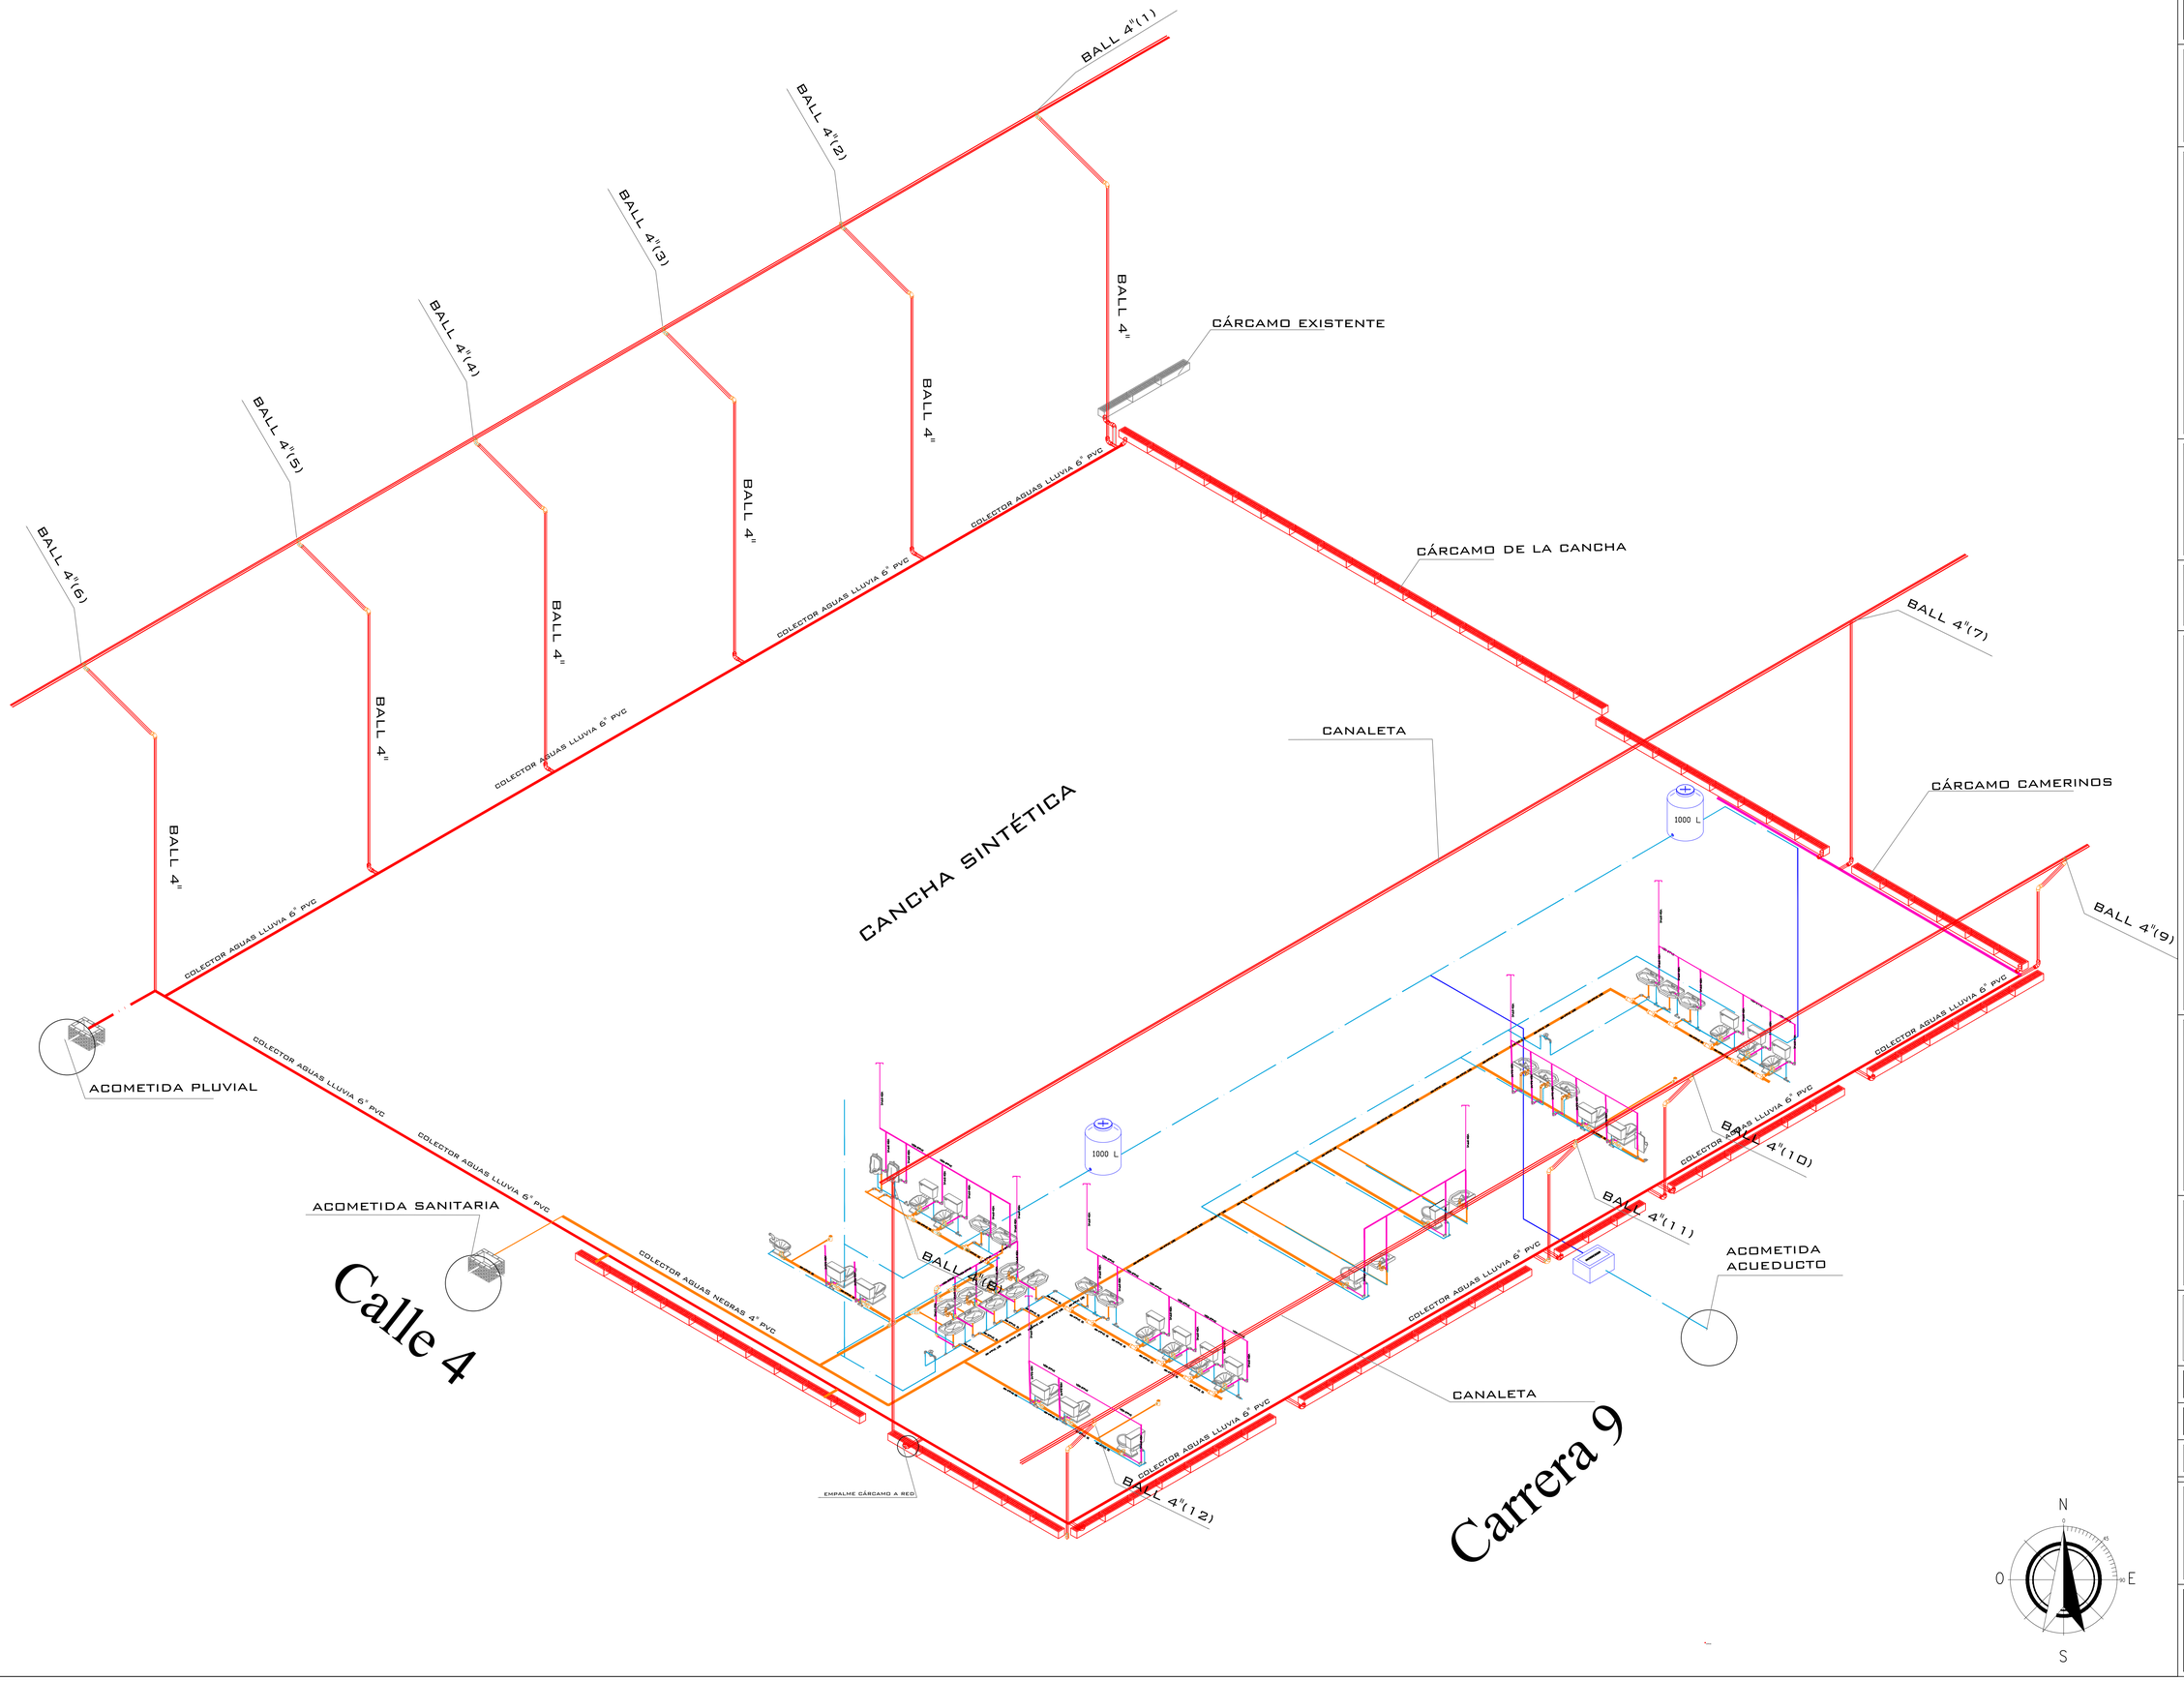


PLANO No: A-03 DE: /09 VERSIÓN: V-1.0

CONTENIDO: ISOMETRÍA GENERAL

AQUITANIA TIENE FUTURO

ELABORACIÓN DE ESTUDIOS Y DISEÑOS PARA LA CONSTRUCCIÓN DE INFRAESTRUCTURA DEPORTIVA Y RECREATIVA PARQUE ECOTURISTICO DEL MUNICIPIO DE AQUITANIA, BOYACÁ

DEPARTAMENTO DE HIDRÁULICA

DISEÑO / REVISÓ / APROBÓ

DISEÑADOR HIDRÁULICO:

ING. CAMILO ANDRÉS TOLEDO
INGENIERO
MAT. PROF.
No. 041021-058414B BYC
BRAIN INGENIERÍA VIAL

PROPIETARIO: **MUNICIPIO DE AQUITANIA**

APROBÓ: **MUNICIPIO DE AQUITANIA**

ERI S.A.S

CONVENCIONES

- AGUA POTABLE
- REGISTRO AGUA POTABLE
- APSUM AGUA POTABLE SUMINISTRO
- AP-DIST AGUA POTABLE DISTRIBUCIÓN
- RED SANITARIA
- RED PLUVIAL
- RED VENTILACIÓN

PROPIEDAD INTELECTUAL DEL PROYECTO
Este plano ha sido desarrollado por medios electrónicos y tanto su diseño como su dibujo, tienen derechos reservados. Por consiguiente, solamente pueden usarse en la construcción del edificio para el cual fueron elaborados. Ninguna persona podrá desarrollar Anteproyectos ni cambiar Proyectos, so pena de violar las disposiciones de la Ley 23 de 1982, sobre Derechos de Autor, excepto en el caso que el Anteproyecto haya sido elaborado directamente por el contratante. No se podrán utilizar Anteproyectos y Proyectos en obras diferentes a aquellas para cuales fueron contratados.

	FECHA	OBSERVACIONES Y/O MODIFICACIONES
1.		
2.		
3.		
4.		

ARCHIVO:

ESCALA:

FECHA: **SEPTIEMBRE/2025**

CONTENIDO: **ISOMETRÍA GENERAL**

PLANO No: A-03 DE: /09 VERSIÓN: V-1.0