


P1 PLANTA PRIMER NIVEL
ESCALA 1:75

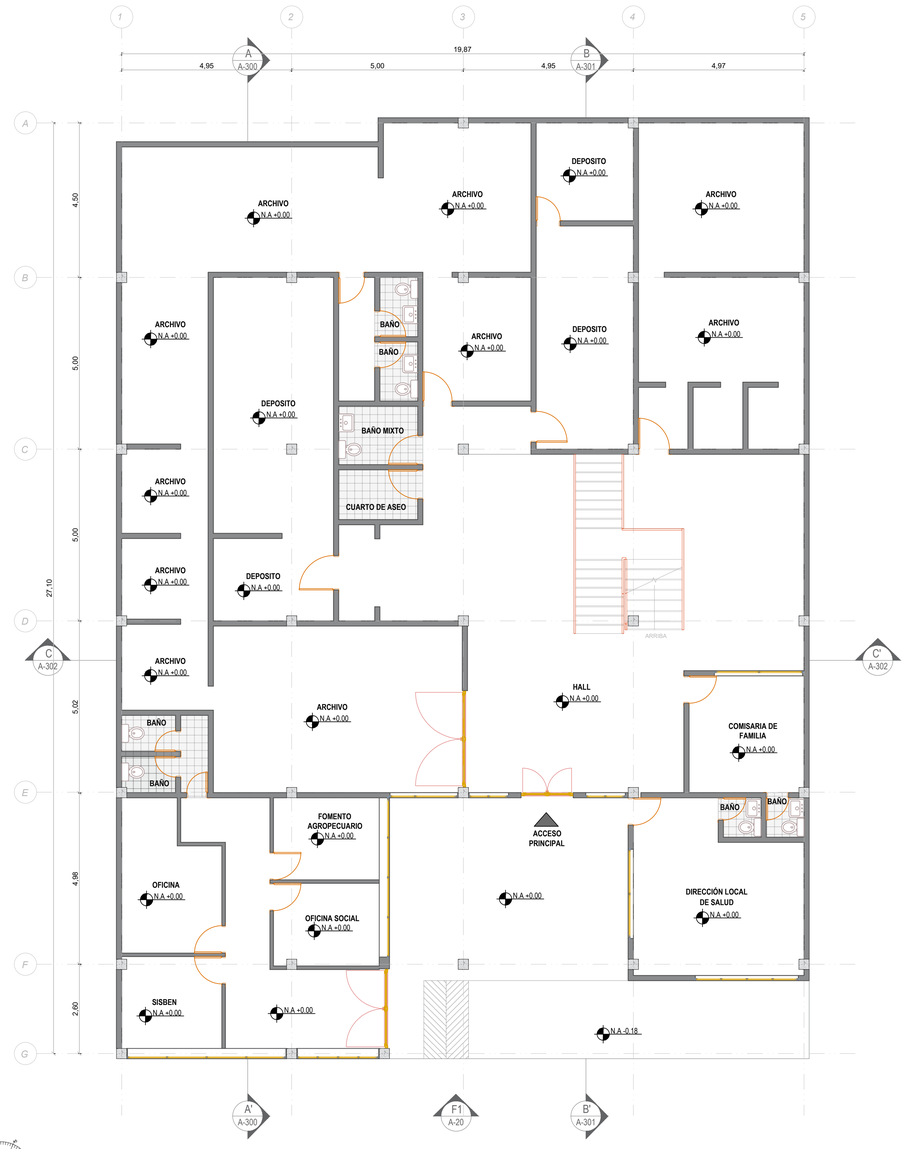


P2 PLANTA SEGUNDO NIVEL
ESCALA 1:75

CUADRO DE ÁREAS GENERAL	
Descripción	**Areas (m^2)**
Área Bruta	**714.00m^2**
Área Primer Piso	524.76m^2
Área Segundo Piso	428.67m^2
Área Tercer Piso	428.67m^2
Área Total Construida	**1382.1m^2**
Índice de Construcción	**1.93**
Índice de Ocupación	**0.73**



C2 A-301 CORTE LONGITUDINAL B-B'
ESCALA 1:75

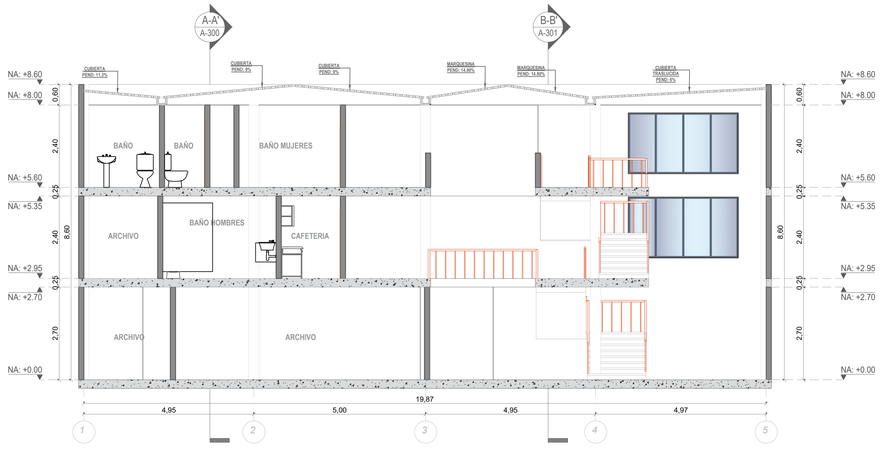

C3 A-302 CORTE TRANSVERSAL C-C'
ESCALA 1:75

PLANO No: A-01 DE: /02 VERSIÓN: V-1.0

CONTENIDO:
PLANTA PRIMER NIVEL
PLANTA SEGUNDO NIVEL
CORTE LONGITUDINAL B-B'
CORTE TRANSVERSAL C-C'

Trabajo y Unión Progreso
AQUITANIA
AQUITANIA TIENE FUTURO

ELABORACIÓN DE ESTUDIOS Y DISEÑOS PARA LA CONSTRUCCION DEL CENTRO ADMINISTRATIVO MUNICIPAL DE AQUITANIA, BOYACA.

DEPARTAMENTO DE ARQUITECTURA

DISEÑO / REVISÓ / APROBÓ

DISEÑADOR ARQUITECTÓNICO:
Erika Joya T.
ARQ. ERIKA LILIANA JOYA TIBAVIJA
ARQUITECTA
MAT. PROF. No.
A22142023-1010039583
BRAIN INGENIERÍA VIAL

PROPIETARIO:
MUNICIPIO DE AQUITANIA

APROBÓ:
MUNICIPIO DE AQUITANIA
ERI S.A.S

LOCALIZACIÓN:


PROPIEDAD INTELECTUAL DEL PROYECTO
Este plano ha sido desarrollado por medios electrónicos y tanto su diseño como su dibujo, tienen derechos reservados. Por consiguiente, solamente pueden usarse en la construcción del edificio para el cual fueron elaborados. Ninguna persona podrá desarrollar Anteproyectos ni cambiar Proyectos, so pena de violar las disposiciones de la Ley 23 de 1982, sobre Derechos de Autor, excepto en el caso que el Anteproyecto haya sido elaborado directamente por el contratante. No se podrán utilizar Anteproyectos y Proyectos en obras diferentes a aquellas para cuales fueron contratados.

	FECHA	OBSERVACIONES Y/O MODIFICACIONES
1.		
2.		
3.		
4.		

ARCHIVO:

ESCALA: 1:75


FECHA: AGOSTO/2025

CONTENIDO:
PLANTA PRIMER NIVEL
PLANTA SEGUNDO NIVEL
CORTE LONGITUDINAL B-B'
CORTE TRANSVERSAL C-C'

PLANO No: A-01 DE: /02 VERSIÓN: V-1.0




P3 PLANTA TERCER NIVEL
ESCALA 1:75

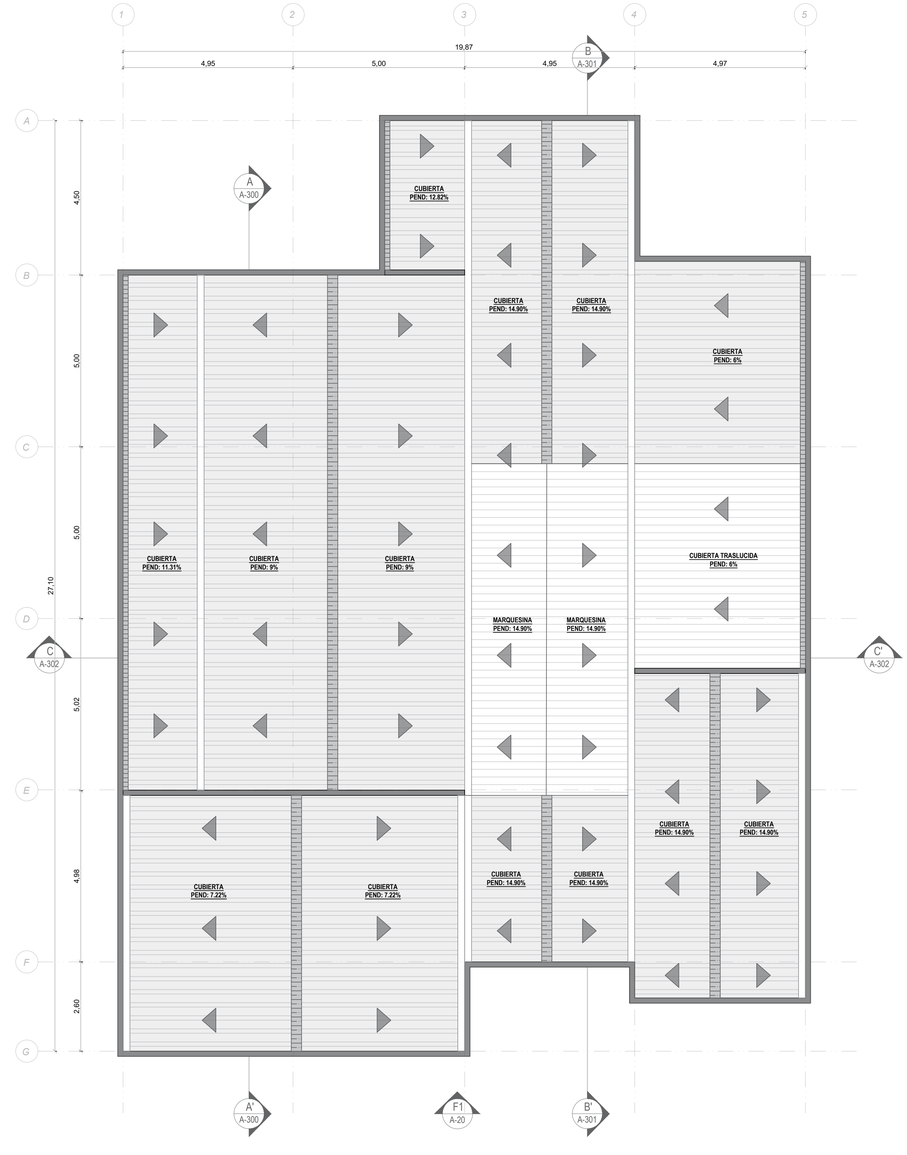

P4 PLANTA CUBIERTA
ESCALA 1:75



C1 A-300 CORTE LONGITUDINAL A-A'
ESCALA 1:75

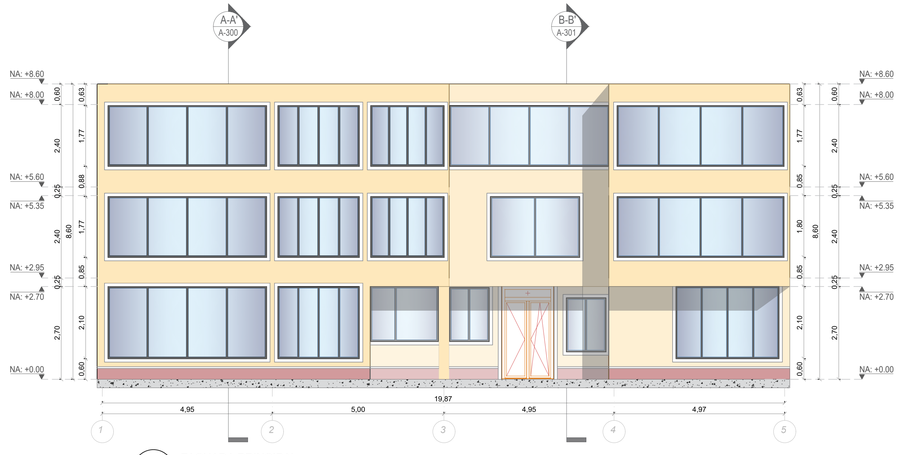

F1 A-20 FACHADA PRINCIPAL
ESCALA 1:75

PLANO No: A-02 DE: /02 VERSIÓN: V-1.0

CONTENIDO:
PLANTA TERCER NIVEL
PLANTA DE CUBIERTA
CORTE LONGITUDINAL A-A'
FACHADA PRINCIPAL

Trabajo y Unión Progreso
AQUITANIA

AQUITANIA TIENE FUTURO

ELABORACIÓN DE ESTUDIOS Y DISEÑOS PARA LA CONSTRUCCION DEL CENTRO ADMINISTRATIVO MUNICIPAL DE AQUITANIA, BOYACA.

DEPARTAMENTO DE ARQUITECTURA

DISEÑO / REVISÓ / APROBÓ

DISEÑADOR ARQUITECTÓNICO:
Erika Joya T.
ARQ. ERIKA LILIANA JOYA TIBAVIJA
ARQUITECTA
MAT. PROF. No.
A22142023-1010039583
BRAIN INGENIERÍA VIAL

PROPIETARIO:
MUNICIPIO DE AQUITANIA

APROBÓ:
MUNICIPIO DE AQUITANIA
ERI S.A.S

LOCALIZACIÓN:


PROPIEDAD INTELECTUAL DEL PROYECTO
Este plano ha sido desarrollado por medios electrónicos y tanto su diseño como su dibujo, tienen derechos reservados. Por consiguiente, solamente pueden usarse en la construcción del edificio para el cual fueron elaborados. Ninguna persona podrá desarrollar Anteproyectos ni cambiar Proyectos, so pena de violar las disposiciones de la Ley 23 de 1982, sobre Derechos de Autor, excepto en el caso que el Anteproyecto haya sido elaborado directamente por el contratante. No se podrán utilizar Anteproyectos y Proyectos en obras diferentes a aquellas para cuales fueron contratados.

	FECHA	OBSERVACIONES Y/O MODIFICACIONES
1.		
2.		
3.		
4.		

ARCHIVO:

ESCALA: 1:75

FECHA: AGOSTO/2025

CONTENIDO:
PLANTA TERCER NIVEL
PLANTA DE CUBIERTA
CORTE LONGITUDINAL A-A'
FACHADA PRINCIPAL

PLANO No: A-02 DE: /02 VERSIÓN: V-1.0