
CUADRO DE REFERENCIAS				
COORDENADAS MAGNA SIRGAS COLOMBIA BOGOTA				
PUNTO	NORTE	ESTE	ELEVACION	DESCRIPCION
1	1102102.817	1131736.928	3066.366	Ref.01
2	1102084.692	1131772.019	3067.302	Ref.02
3	1102098.522	1131774.927	3067.368	Ref.03


LOCALIZACIÓN GOOGLE EARTH GENERAL




Localización departamento Boyaca

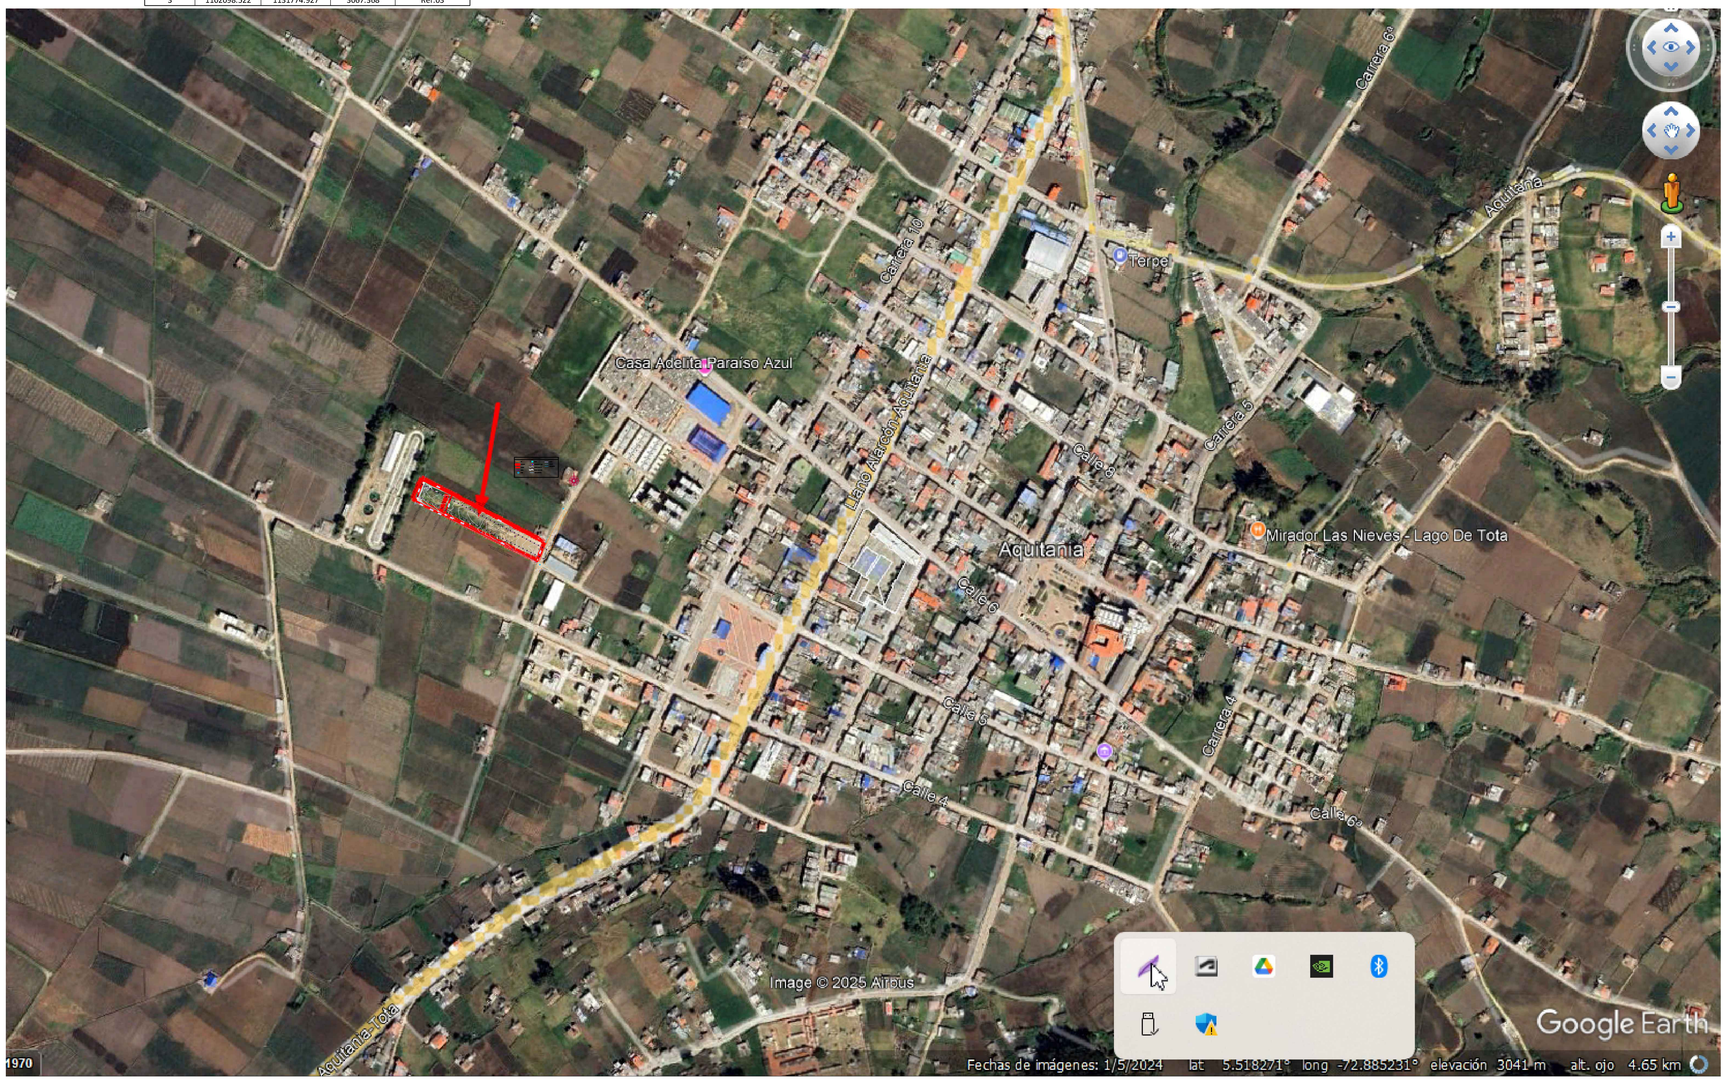


Localización municipio de Aquitania

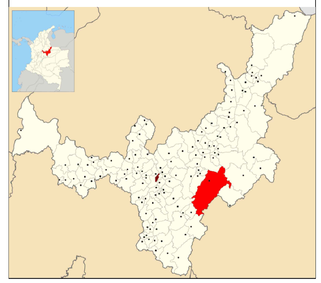

Provincia Sugamuxi

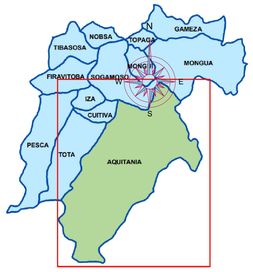

LOCALIZACIÓN GOOGLE EARTH ESPECIFICA

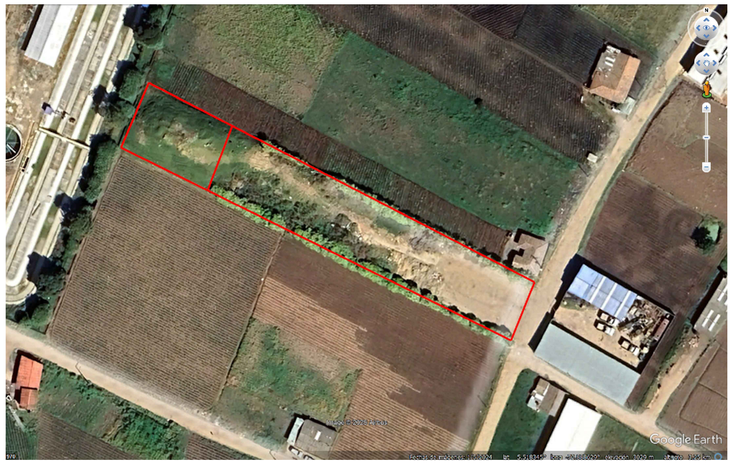

N
W E
S

CUADRO DE ÁREAS
ÁREA LOTE 1 = 2653m²
ÁREA LOTE 2 = 839m²
ÁREA TOTAL = 3492m²

COORDENADAS DE LINDEROS		
COORDENADAS MAGNA SIRGAS COLOMBIA BOGOTA		
LINDERO	NORTE	ESTE
P1	1102160.29	1131674.04
P2	1102144.48	1131705.26
P3	1102090.99	1131807.98
P4	1102070.72	1131799.33
P5	1102109.14	1131722.50
P6	1102115.40	1131709.98
P7	1102120.76	1131699.24
P8	1102122.11	1131696.56
P9	1102126.58	1131687.62
P10	1102131.05	1131678.67
P11	1102137.76	1131665.26

PLANO No: T-01 DE: 1 / 3 VERSIÓN: V-1.0

CONTENIDO: LOCALIZACION GENERAL Y ESPECIFICA

AQUITANIA TIENE FUTURO

ELABORACIÓN DE ESTUDIOS Y DISEÑOS PARA LA CONSTRUCCIÓN DEL CENTRO LOGÍSTICO AGROPECUARIO DE MUNICIPIO DE AQUITANIA, BOYACÁ

DEPARTAMENTO DE TOPOGRAFIA

DISEÑO / REVISÓ / APROBÓ

TOPOGRAFO

Jhonssua Alejandro Sotelo Moreno
Ingeniero civil
M.P. No. 01-17657
Tecnologo en Topografia

PROPIETARIO:


MUNICIPIO DE AQUITANIA

APROBÓ:

MUNICIPIO DE AQUITANIA

ERI S.A.S

LOCALIZACIÓN:

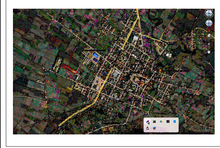

PROPIEDAD INTELECTUAL DEL PROYECTO
Este plano ha sido desarrollado por medios electrónicos y tanto su diseño como su dibujo, tienen derechos reservados. Por consiguiente, solamente pueden usarse en la construcción del edificio para el cual fueron elaborados. Ninguna persona podrá desarrollar Anteproyectos ni cambiar Proyectos, so pena de violar las disposiciones de la Ley 23 de 1982, sobre Derechos de Autor, excepto en el caso que el Anteproyecto haya sido elaborado directamente por el contratante. No se podrán utilizar Anteproyectos y Proyectos en obras diferentes a aquellas para cuales fueron contratados.

	FECHA	OBSERVACIONES Y/O MODIFICACIONES
1.		
2.		
3.		
4.		


ARCHIVO:

ESCALA: 1:4000

FECHA: AGOSTO/2025

CONTENIDO: LOCALIZACION GENERAL Y ESPECIFICA

PLANO No: T-01 DE: 1 / 3 VERSIÓN: V-1.0

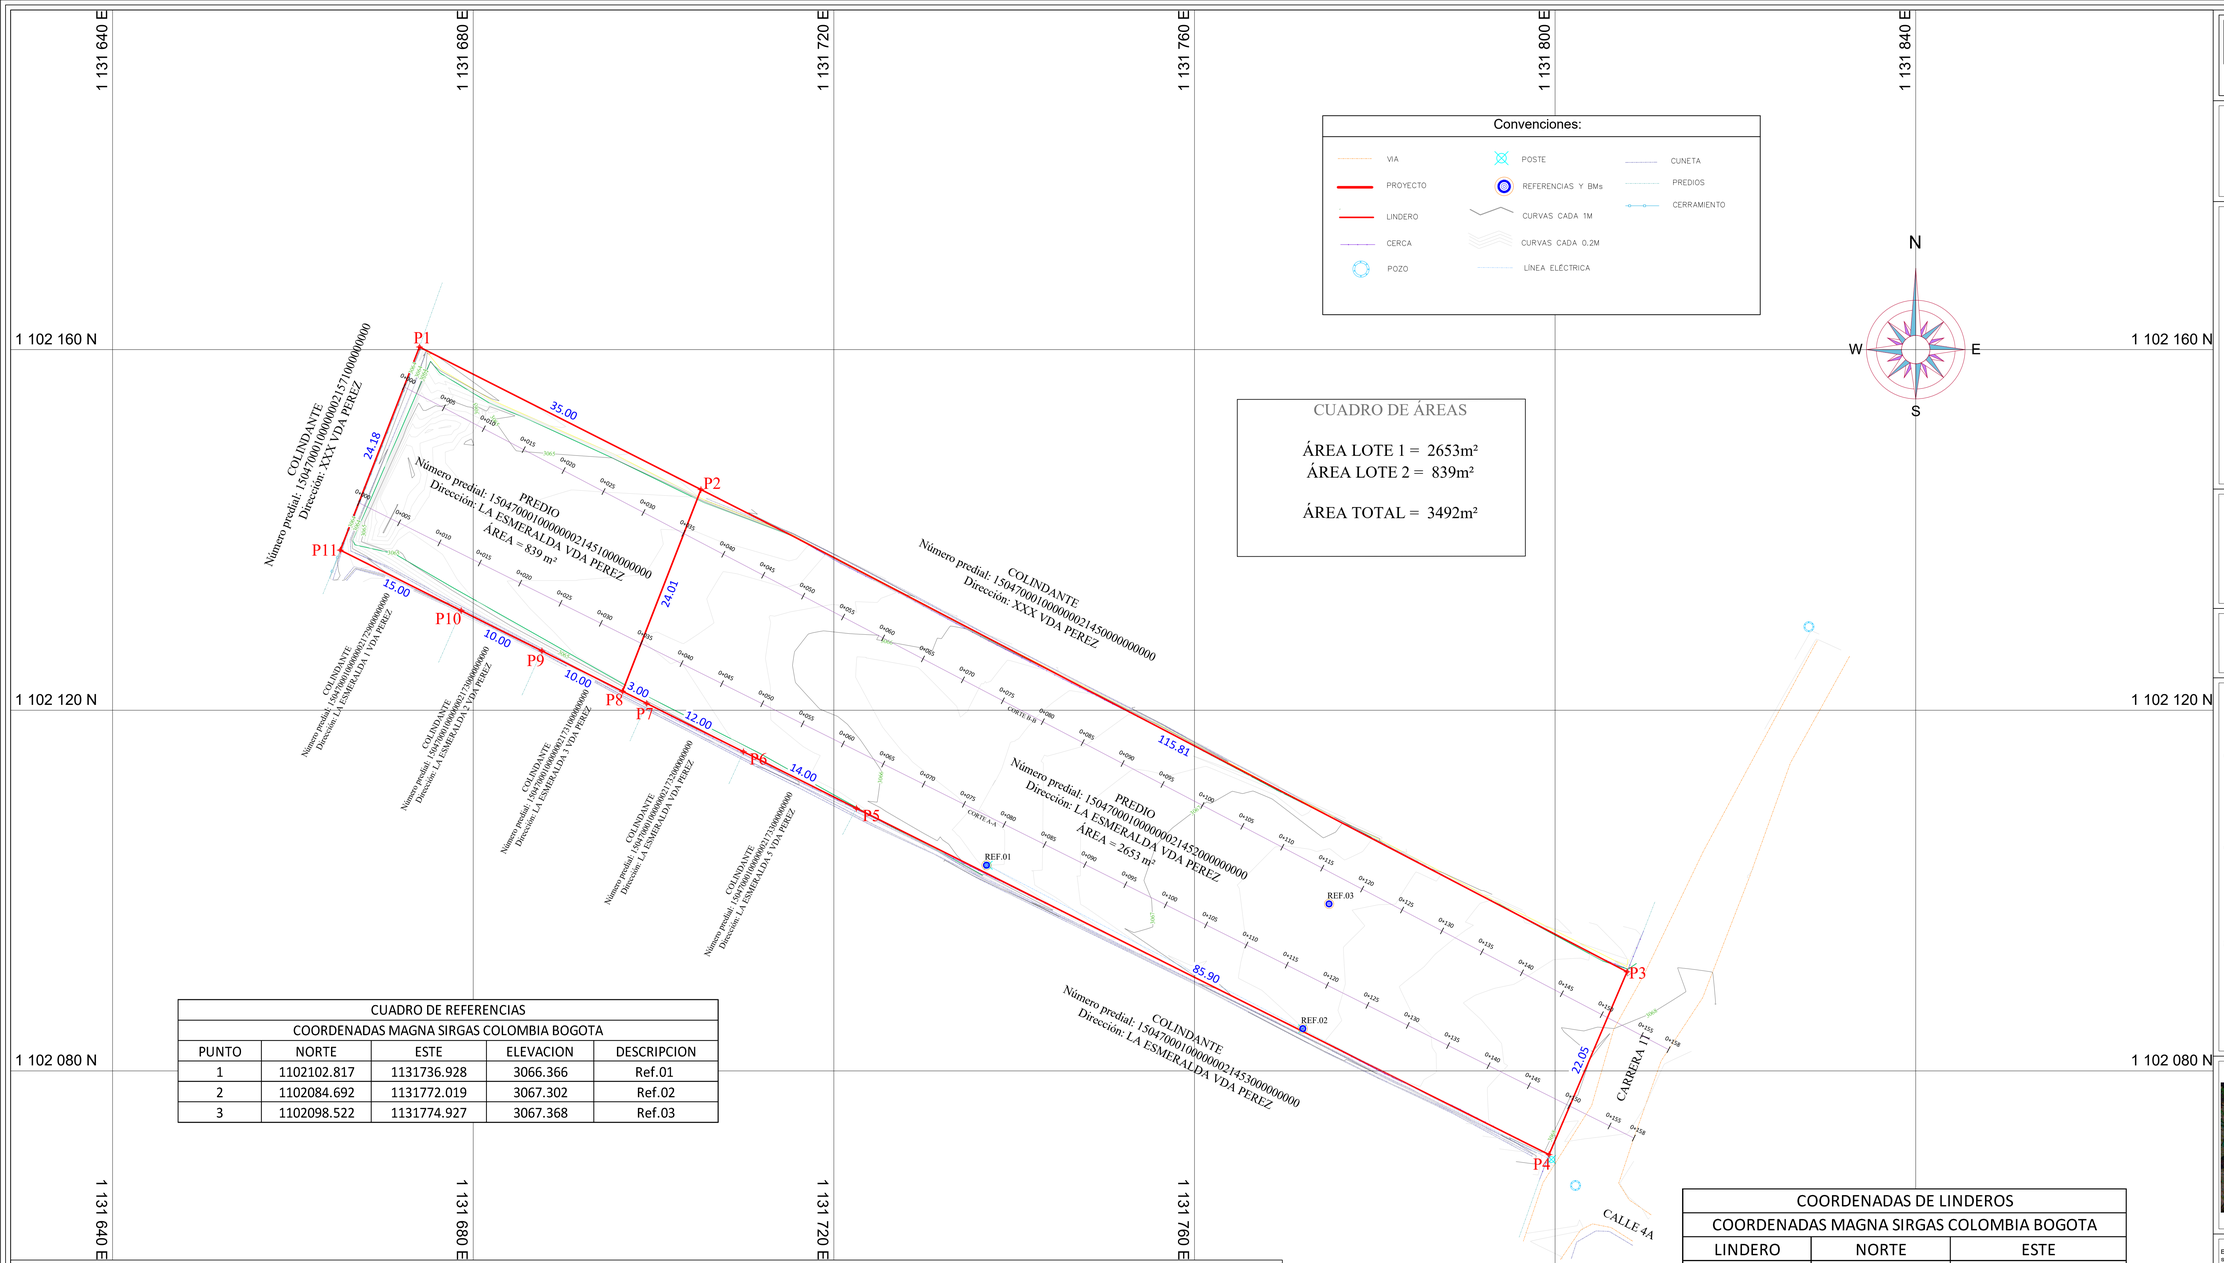

CUADRO DE ÁREAS


ÁREA LOTE 1 = 2653m²
ÁREA LOTE 2 = 839m²

ÁREA TOTAL = 3492m²

CUADRO DE REFERENCIAS				
COORDENADAS MAGNA SIRGAS COLOMBIA BOGOTA				
PUNTO	NORTE	ESTE	ELEVACION	DESCRIPCION
1	1102102.817	1131736.928	3066.366	Ref.01
2	1102084.692	1131772.019	3067.302	Ref.02
3	1102098.522	1131774.927	3067.368	Ref.03

COORDENADAS DE LINDEROS		
COORDENADAS MAGNA SIRGAS COLOMBIA BOGOTA		
LINDERO	NORTE	ESTE
P1	1102160.29	1131674.04
P2	1102144.48	1131705.26
P3	1102090.99	1131807.98
P4	1102070.72	1131799.33
P5	1102109.14	1131722.50
P6	1102115.40	1131709.98
P7	1102120.76	1131699.24
P8	1102122.11	1131696.56
P9	1102126.58	1131687.62
P10	1102131.05	1131678.67
P11	1102137.76	1131665.26

LOCALIZACIÓN GOOGLE EARTH

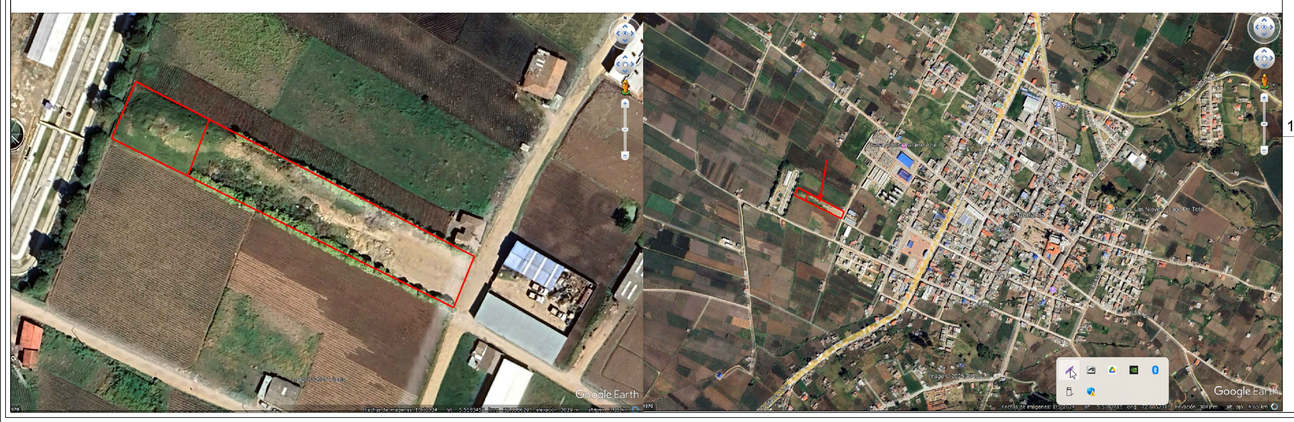

T-02 V-1.0
PLANO No: DE: 2/3

CONTENIDO:
PLANTA TOPOGRAFICA

AQUITANIA
Trabajo Unión Progreso
AQUITANIA TIENE FUTURO

ELABORACIÓN DE ESTUDIOS Y DISEÑOS PARA LA CONSTRUCCIÓN DEL CENTRO LOGÍSTICO AGROPECUARIO DE MUNICIPIO DE AQUITANIA, BOYACÁ

DEPARTAMENTO DE TOPOGRAFIA

DISEÑO / REVISÓ / APROBÓ

TOPOGRAFO
Jhonssua Alejandro Sotelo Moreno
Ingeniero civil
M.P. No. 01-17657
Tecnologo en Topografia

PROPIETARIO:
MUNICIPIO DE AQUITANIA

APROBÓ:
MUNICIPIO DE AQUITANIA
ERI S.A.S

LOCALIZACIÓN:



PROPIEDAD INTELECTUAL DEL PROYECTO
Este plano ha sido desarrollado por medios electrónicos y tanto su diseño como su dibujo, tienen derechos reservados. Por consiguiente, solamente pueden usarse en la construcción del edificio para el cual fueron elaborados. Ninguna persona podrá desarrollar Anteproyectos ni cambiar Proyectos, so pena de violar las disposiciones de la Ley 23 de 1982, sobre Derechos de Autor, excepto en el caso que el Anteproyecto haya sido elaborado directamente por el contratante. No se podrán utilizar Anteproyectos y Proyectos en obras diferentes a aquellas para cuales fueron contratados.

	FECHA	OBSERVACIONES Y/O MODIFICACIONES
1.		
2.		
3.		
4.		

ARCHIVO:


ESCALA: 1:400

FECHA: AGOSTO/2025


CONTENIDO: PLANTA TOPOGRAFICA

PLANO No: T-02 DE: 2/3 VERSIÓN: V-1.0

CORTE A-A

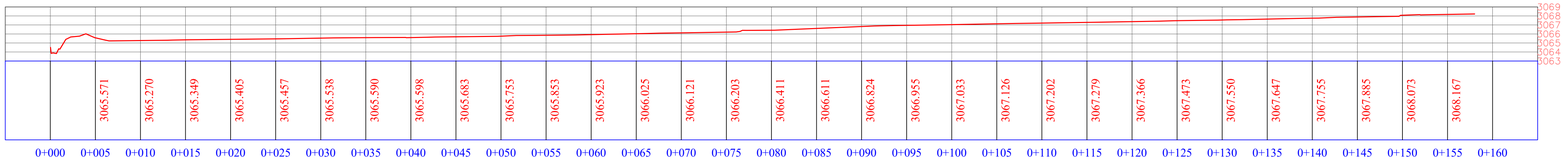

CORTE B-B

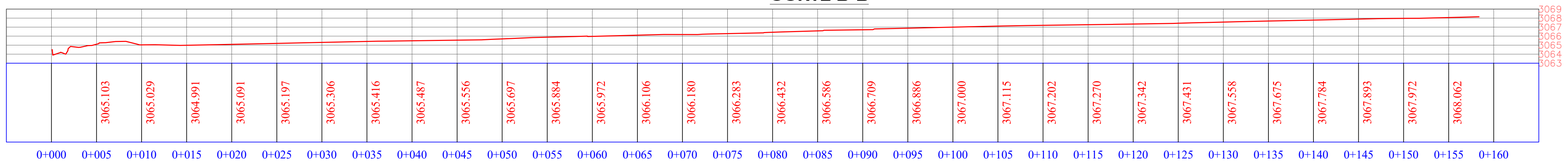

PLANO No: T-03 DE 3/3
VERSIÓN: V-1.0

CONTENIDO: PERFILES TOPOGRÁFICOS

AQUITANIA

AQUITANIA TIENE FUTURO

ELABORACIÓN DE ESTUDIOS Y DISEÑOS PARA LA CONSTRUCCIÓN DEL CENTRO LOGÍSTICO AGROPECUARIO DE MUNICIPIO DE AQUITANIA, BOYACÁ

DEPARTAMENTO DE TOPOGRAFIA

DISEÑO / REVISÓ / APROBÓ

TOPOGRAFO

Jhonssua Alejandro Sotelo Moreno
Ingeniero civil
M.P. No. 01-17657
Tecnologo en Topografia

PROPIETARIO:

MUNICIPIO DE AQUITANIA

APROBÓ:

MUNICIPIO DE AQUITANIA

ERI S.A.S

LOCALIZACIÓN:



PROPIEDAD INTELECTUAL DEL PROYECTO
Este plano ha sido desarrollado por medios electrónicos y tanto su diseño como su dibujo, tienen derechos reservados. Por consiguiente, solamente pueden usarse en la construcción del edificio para el cual fueron elaborados. Ninguna persona podrá desarrollar Anteproyectos ni cambiar Proyectos, so pena de violar las disposiciones de la Ley 23 de 1982, sobre Derechos de Autor, excepto en el caso que el Anteproyecto haya sido elaborado directamente por el contratante. No se podrán utilizar Anteproyectos y Proyectos en obras diferentes a aquellas para cuales fueron contratados.

	FECHA	OBSERVACIONES Y/O MODIFICACIONES
1.		
2.		
3.		
4.		

ARCHIVO:

ESCALA: **1:400**

FECHA: **AGOSTO/2025**

CONTENIDO: **PERFILE TOPOGRÁFICOS**

PLANO No: T-03 DE: 3/3
VERSIÓN: V-1.0