



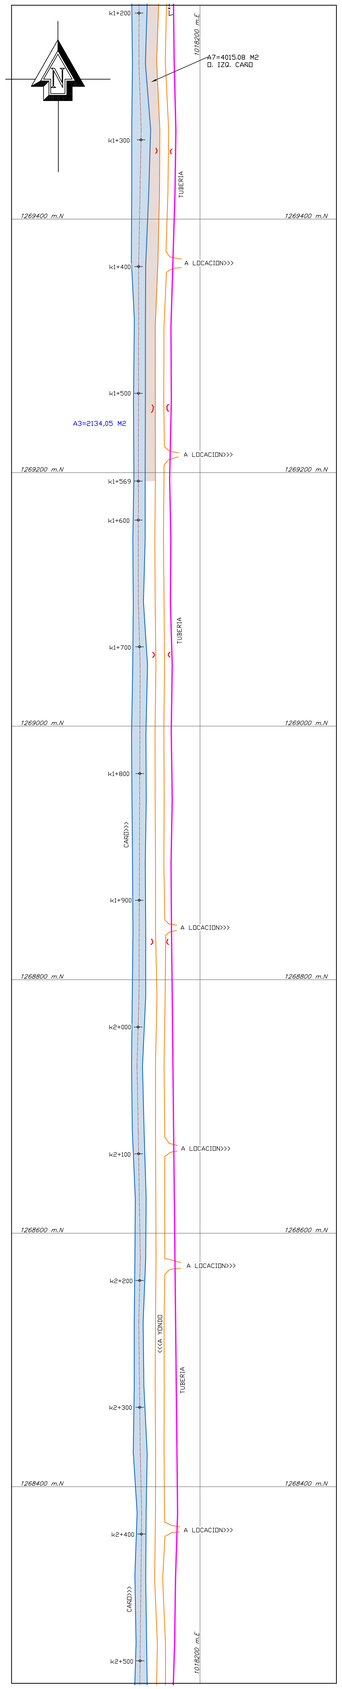

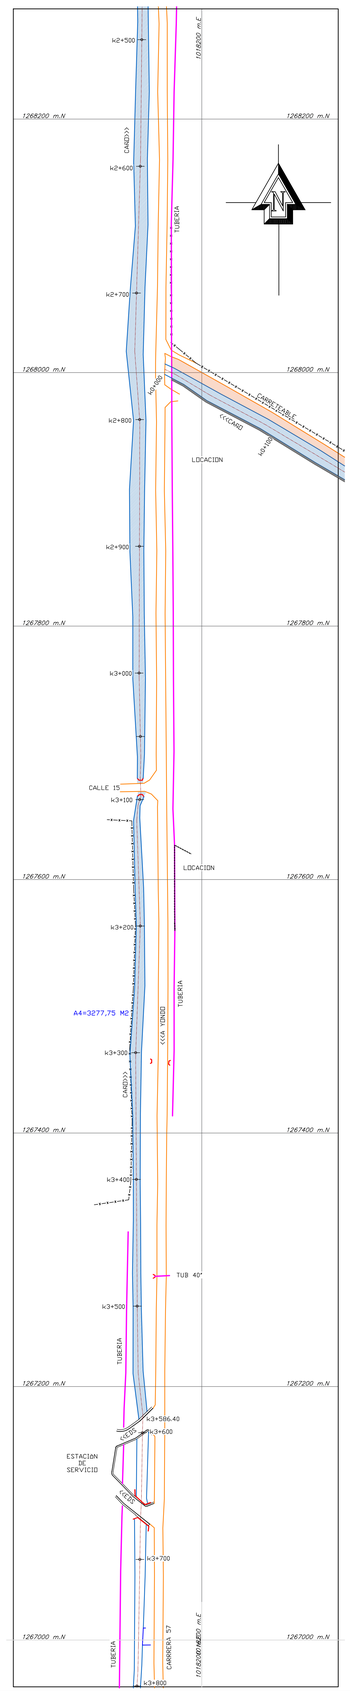

MUNICIPIO DE YONDO

DEPARTAMENTO DE ANTIOQUIA



Proyecto:

SERVICIO DE RESTAURACIÒN Y RECUPERACIÒN DEL ECOSISTEMA

AREA CAÑO K0+0000 AL K3+586,40	
AREA	M2
1	1300,73
2	8060,64
3	2134,05
4	3277,75
TOTAL CAÑO	14773,17 M2

AREA IZQUIERDA O. CAÑO A O. VIA K0+000 AL K1+569	
AREA	M2
5	1650,90
6	8122,35
7	4015,08
TOTAL	13788,33 M2

TOTAL AREA LIMPIEZA	
AREA	M2
AREA CAÑO K0+0000 AL K3+586,40	14773,17
AREA O. CAÑO A O. VIA K0+000 AL K1+569	13788,33
TOTAL AREA LIMPIEZA	28561,50

TOTAL	28561,50

TOTAL VOLUMEN ACTA CAÑO K0+0000 AL K3+586,40			
AREA	M2	ESPESOR CMS	VOLUMEN M3
1	1300,73	0,07	91,0511
2	8060,64	0,07	564,2448
3	2134,05	0,06	128,043
4	3277,75	0,06	196,665
TOTAL VOLUMEN ACTA			980 M3

TOTAL VOLUMEN AREA O. CAÑO A O. VIA K0+0000 AL K1+569			
AREA	M2	ESPESOS CMS	VOL M3
17	1650,90	0,0226	37,25
18	8122,35	0,0200	162,45
19	4015,08	0,0200	80,30
		TOTAL	280,00

Contiene:

LEVANTAMIENTO TOPOGRAFICO AREA LIMPIEZA CAÑO

Elaboró:

Top: JOAQUIN ORTIZ CAMACHO

Área:

Comuna:

Escala:

1:2000

Fecha:
DICIEMBRE DE 2024

Plano:
1 DE 2

Archivo:
areas caño yondo dic16.dwg