



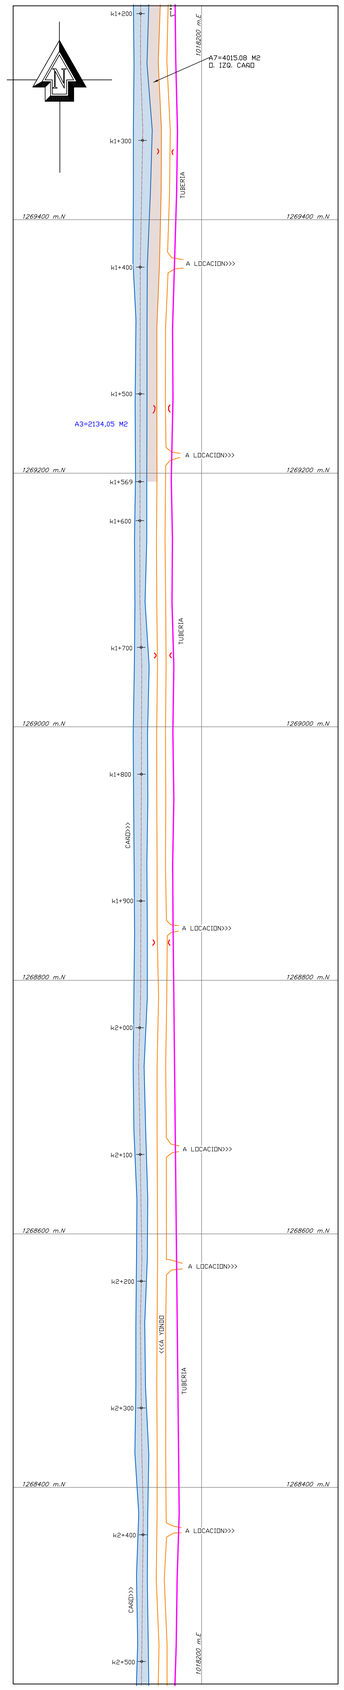

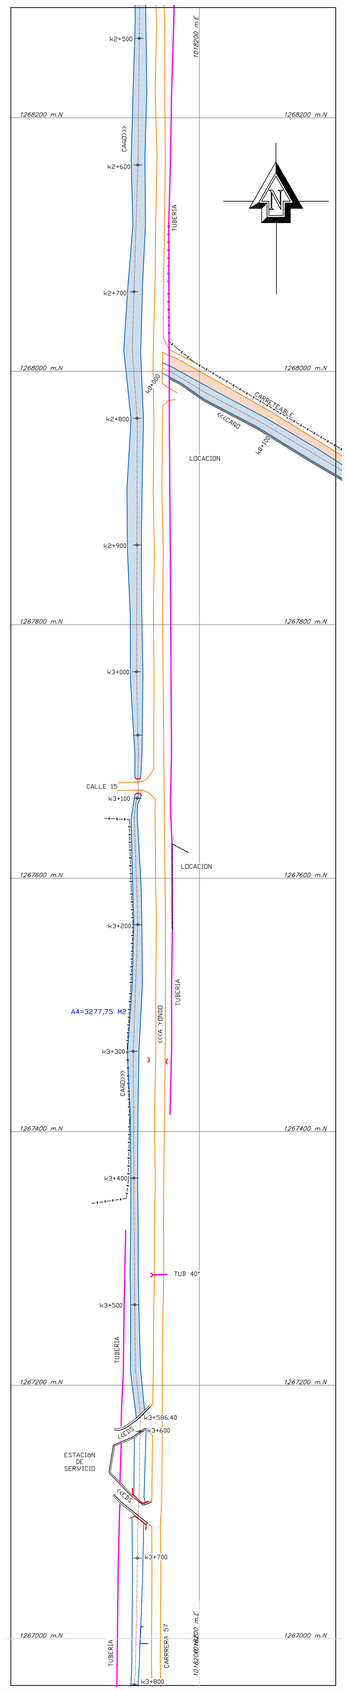

MUNICIPIO DE YONDO

DEPARTAMENTO DE ANTIOQUIA



Proyecto:

SERVICIO DE RESTAURACIÒN Y RECUPERACIÒN DEL ECOSISTEMA

AREA CAÑO COLECTOR DEL K0+00 AL K 3 + 586,40	
AREA	**M2**
1	1330,73
2	8060,64
3	2134,05
4	2864,08
TOTAL CAÑO COLECTOR	**14389,5**

VOLUMEN DE MATERIAL EXTRAIDO K0 + 00 AL K3 + 586,40			
AREA	**M2**	**ESPESOR**	**VOLUMEN M3**
1	1330,73	0,0500	66,54
2	8060,64	0,0500	403,03
3	2134,05	0,0450	96,03
4	2864,08	0,04452	127,51
		TOTAL CAÑO COLECTOR	**693,12**

Contiene:

LEVANTAMIENTO TOPOGRAFICO AREA LIMPIEZA CAÑO

Elaboró:

Top: JOAQUIN ORTIZ CAMACHO

Área:

Comuna:

Escala:

1:2000

Fecha:
DICIEMBRE DE 2024

Plano:
1 DE 2

Archivo:
areas caño yondo dic16.dwg