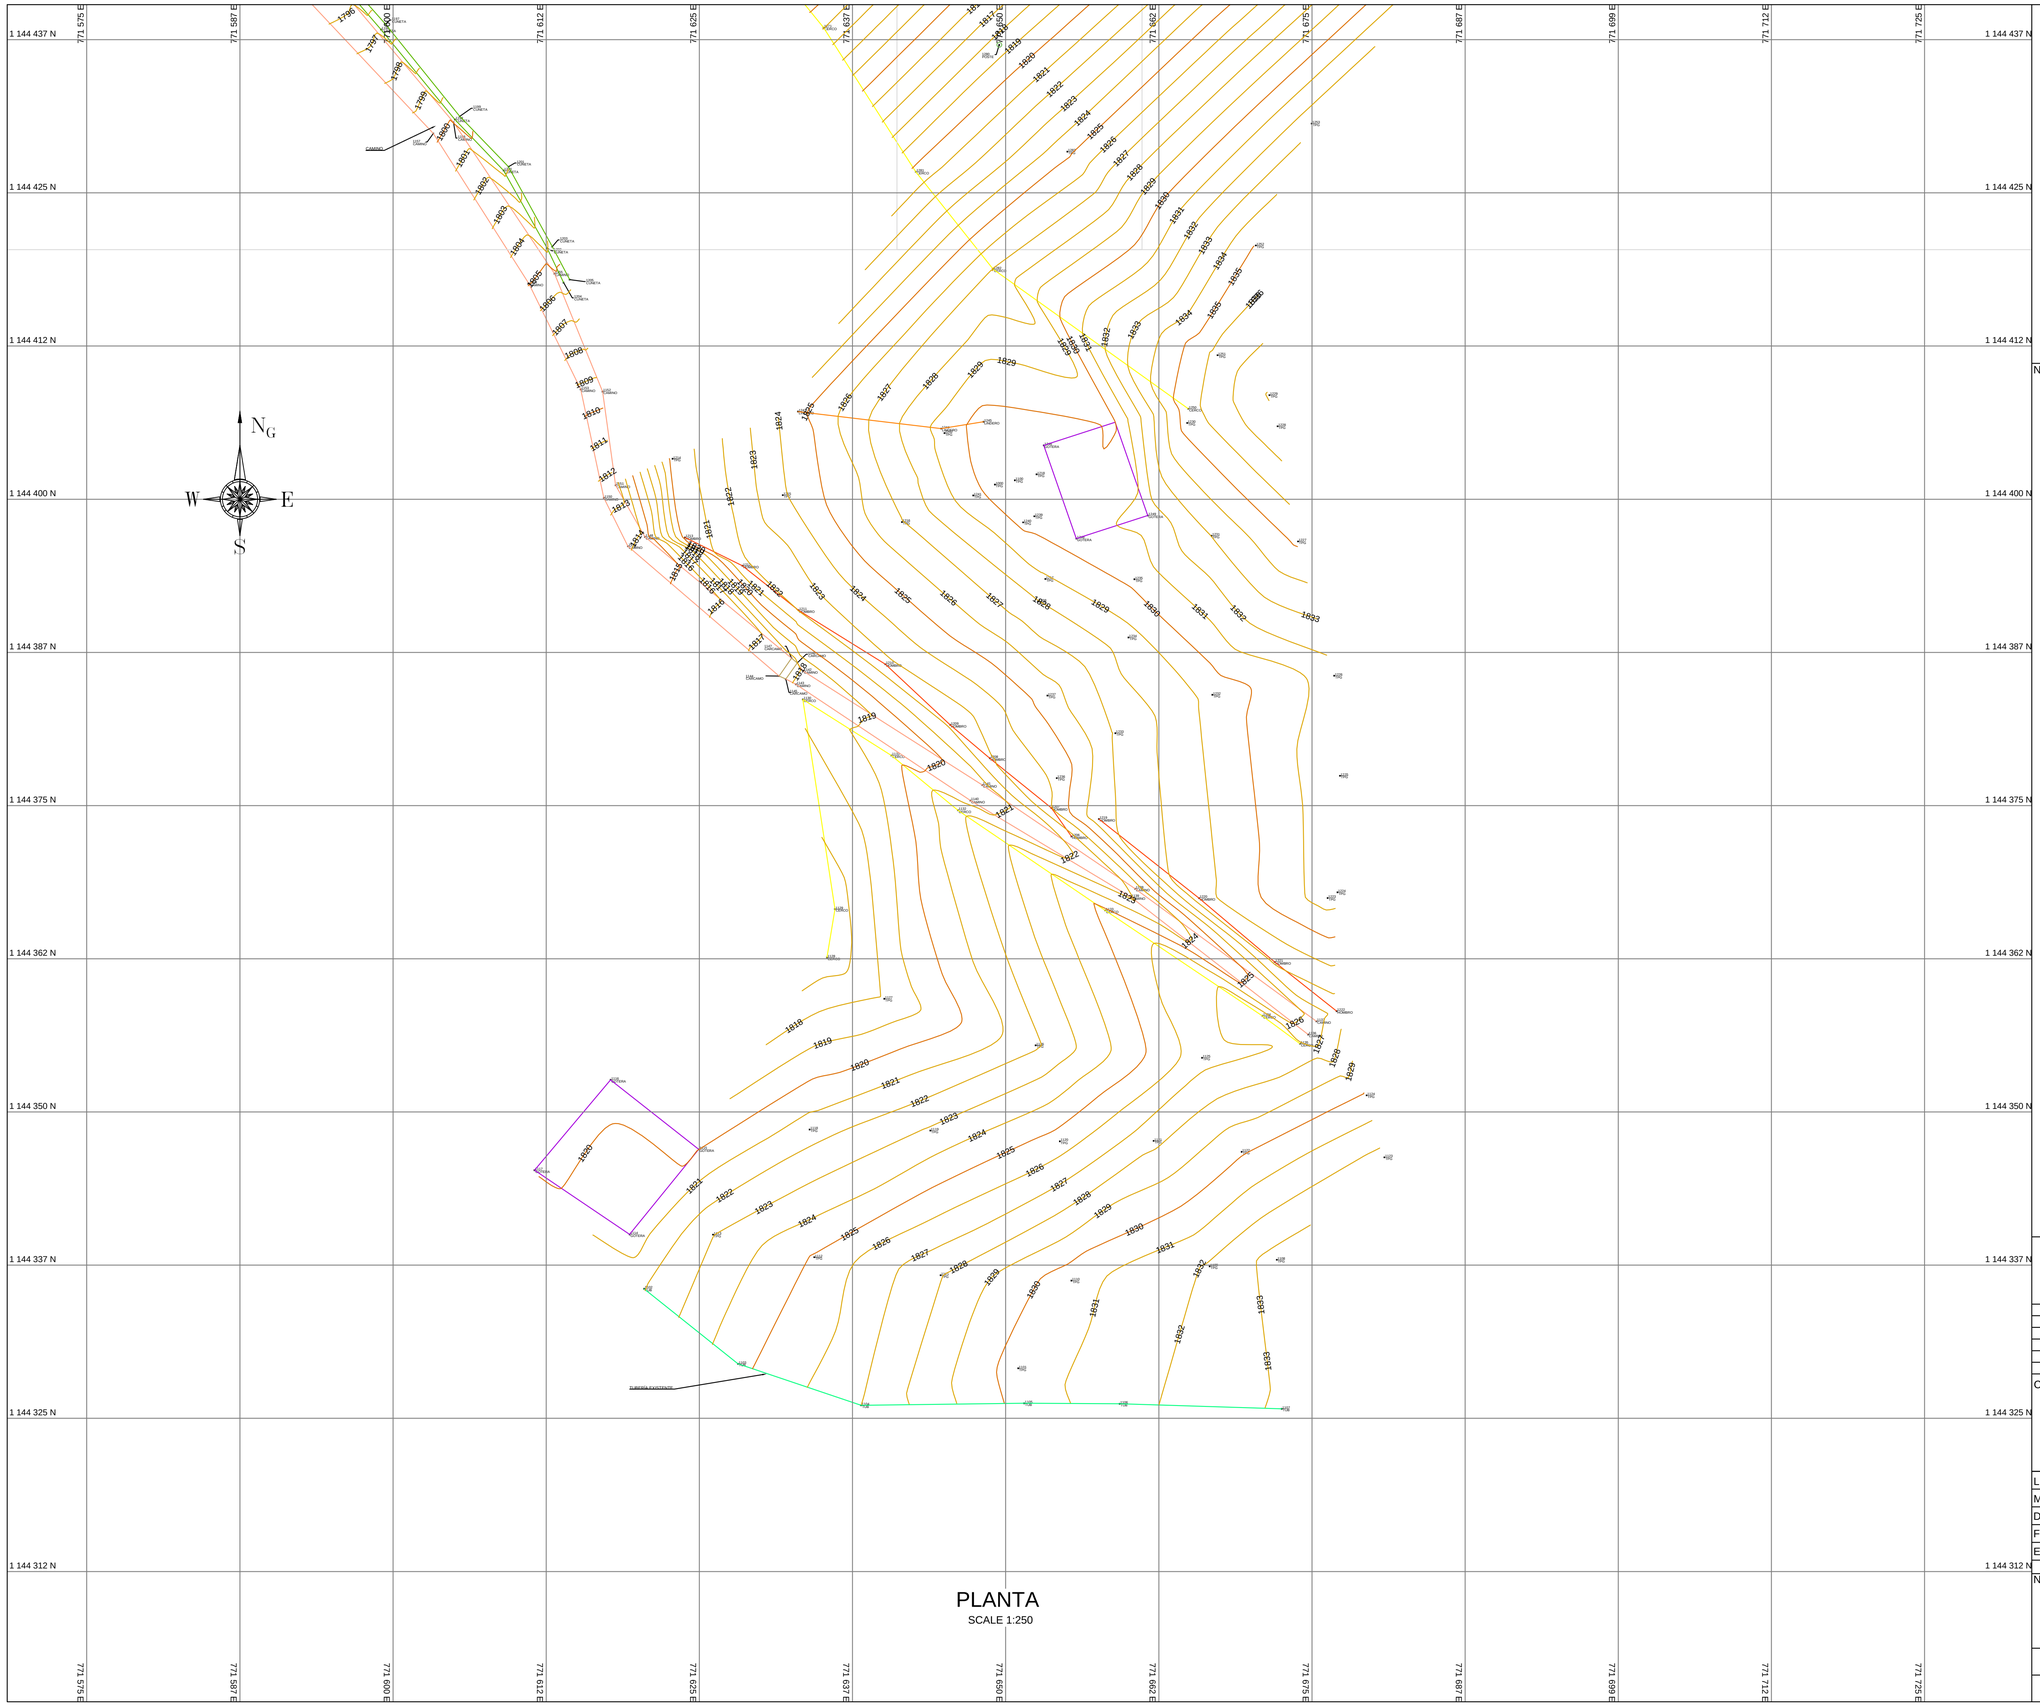

PLANTA

SCALE 1:250

NOTAS:

CONVENCIONES:

ÁRBOL

MOJÓN

TANQUE

0m 2m 4m 6m 8m 10m

ESCALA VISUAL 1:100 @ A1

REV_NO.	DESCRIPCION	FECHA

CLIENTE:

sia Ingeniería de Aguas

LEVANTAMIENTO :JUAN DAVID ARBOLEDA ZULETA

MATRICULA: 01-11577

DIBUJO: JUAN DAVID ARBOLEDA ZULETA

FECHA: 28-11-2025

ESCALA: INDICADA

HOJA N°: 6 | DE 6

NOMBRE DEL PROYECTO:

LEVANTAMIENTO PLANTA DE TRATAMIENTO Y FRANJA DE TOPOGRAFÍA PARA CONDUCCIÓN

CARMEN DE ATRATO - ANTIOQUIA

PLANTA GENERAL TOPOGRÁFICA