PLANO GENERAL DE LOCALIZACIÓN DEL PROYECTO

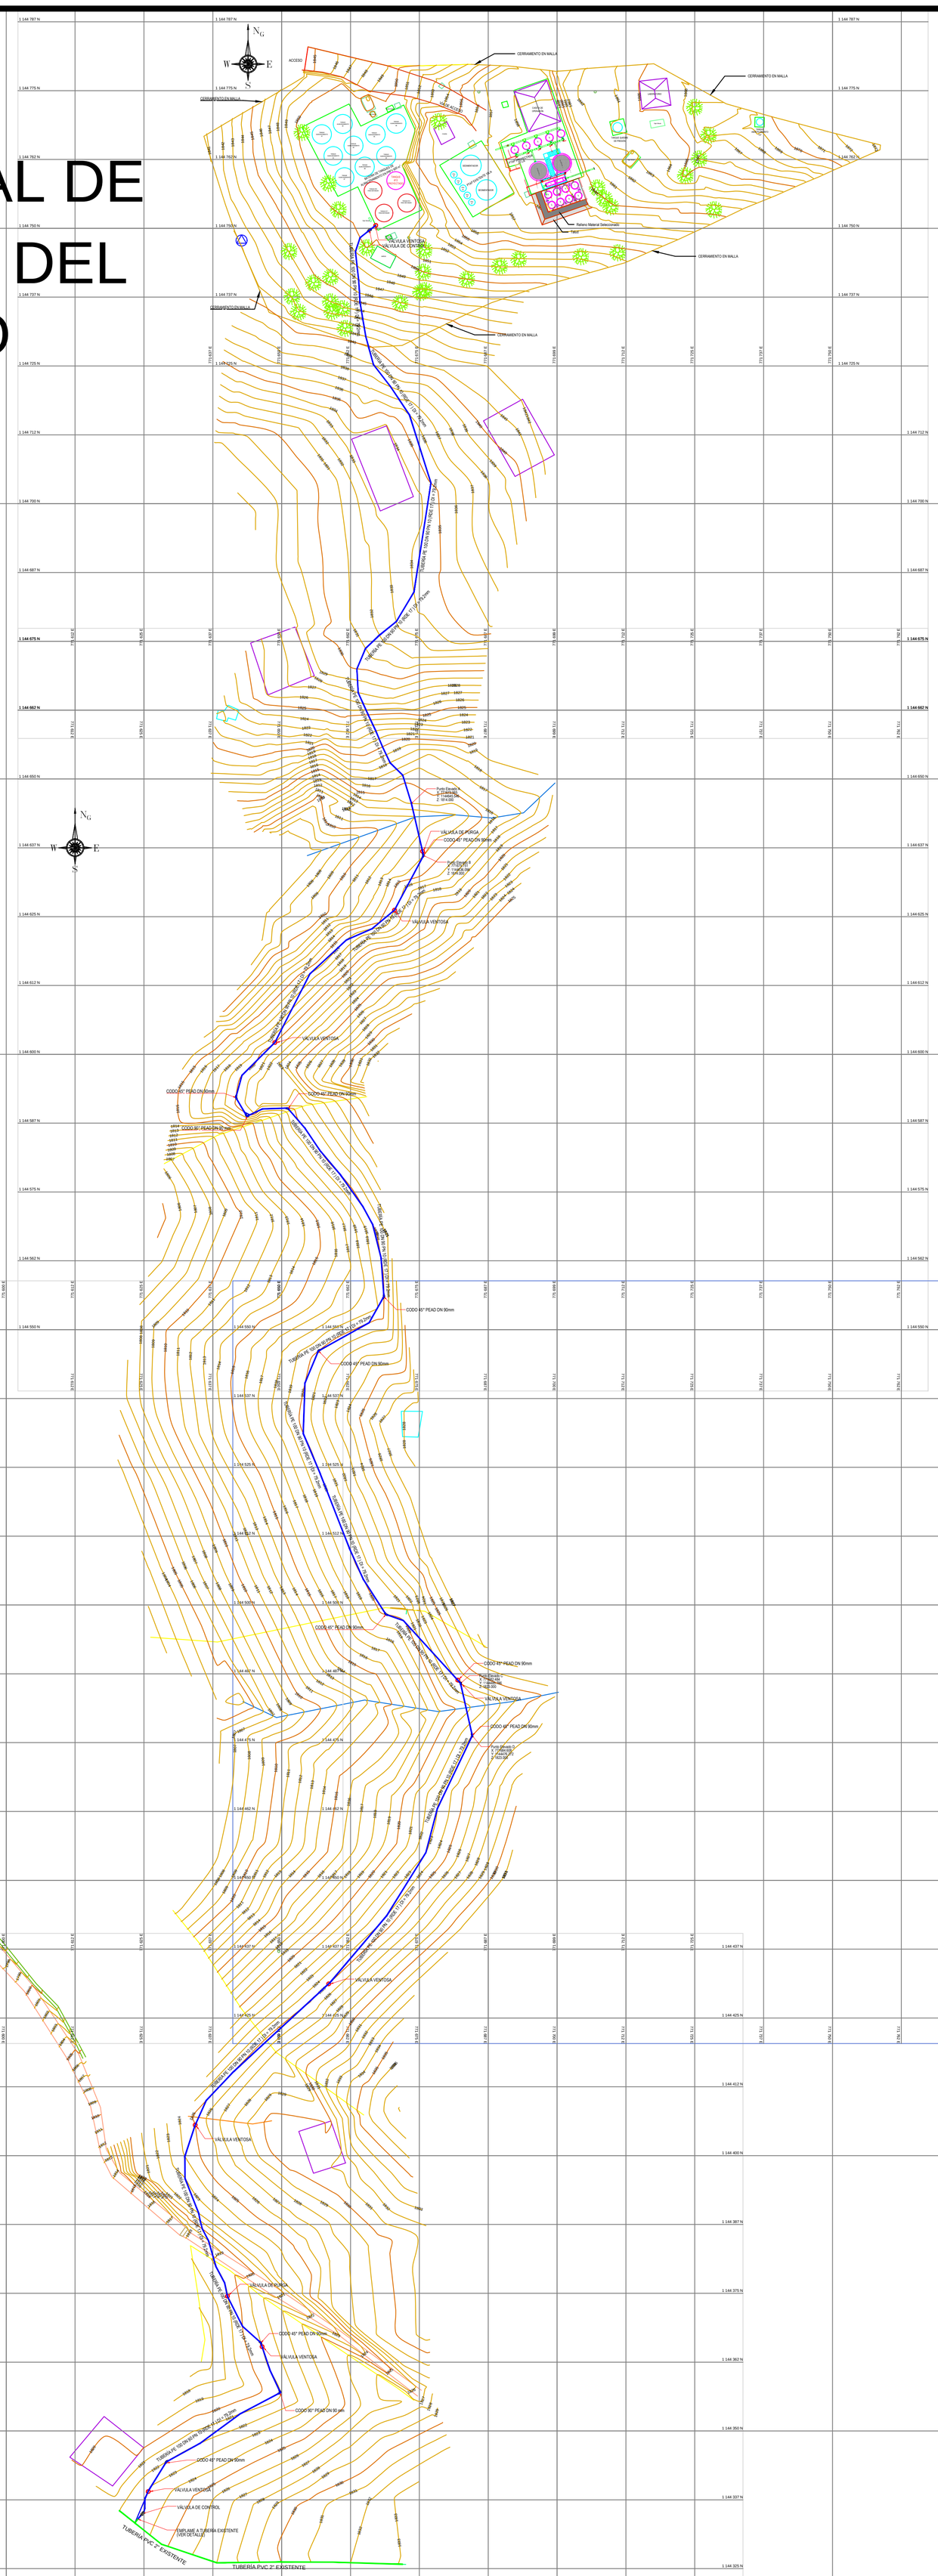
ACCESO
CERRAMIENTO EN MALLA
CASETA DE VIGILANCIA
CASETA DE CONTROL
CASETA DE CONTROL
CASETA DE CONTROL