PLANTA DE LOCALIZACION DEL PROYECTO

SCALE 1:130

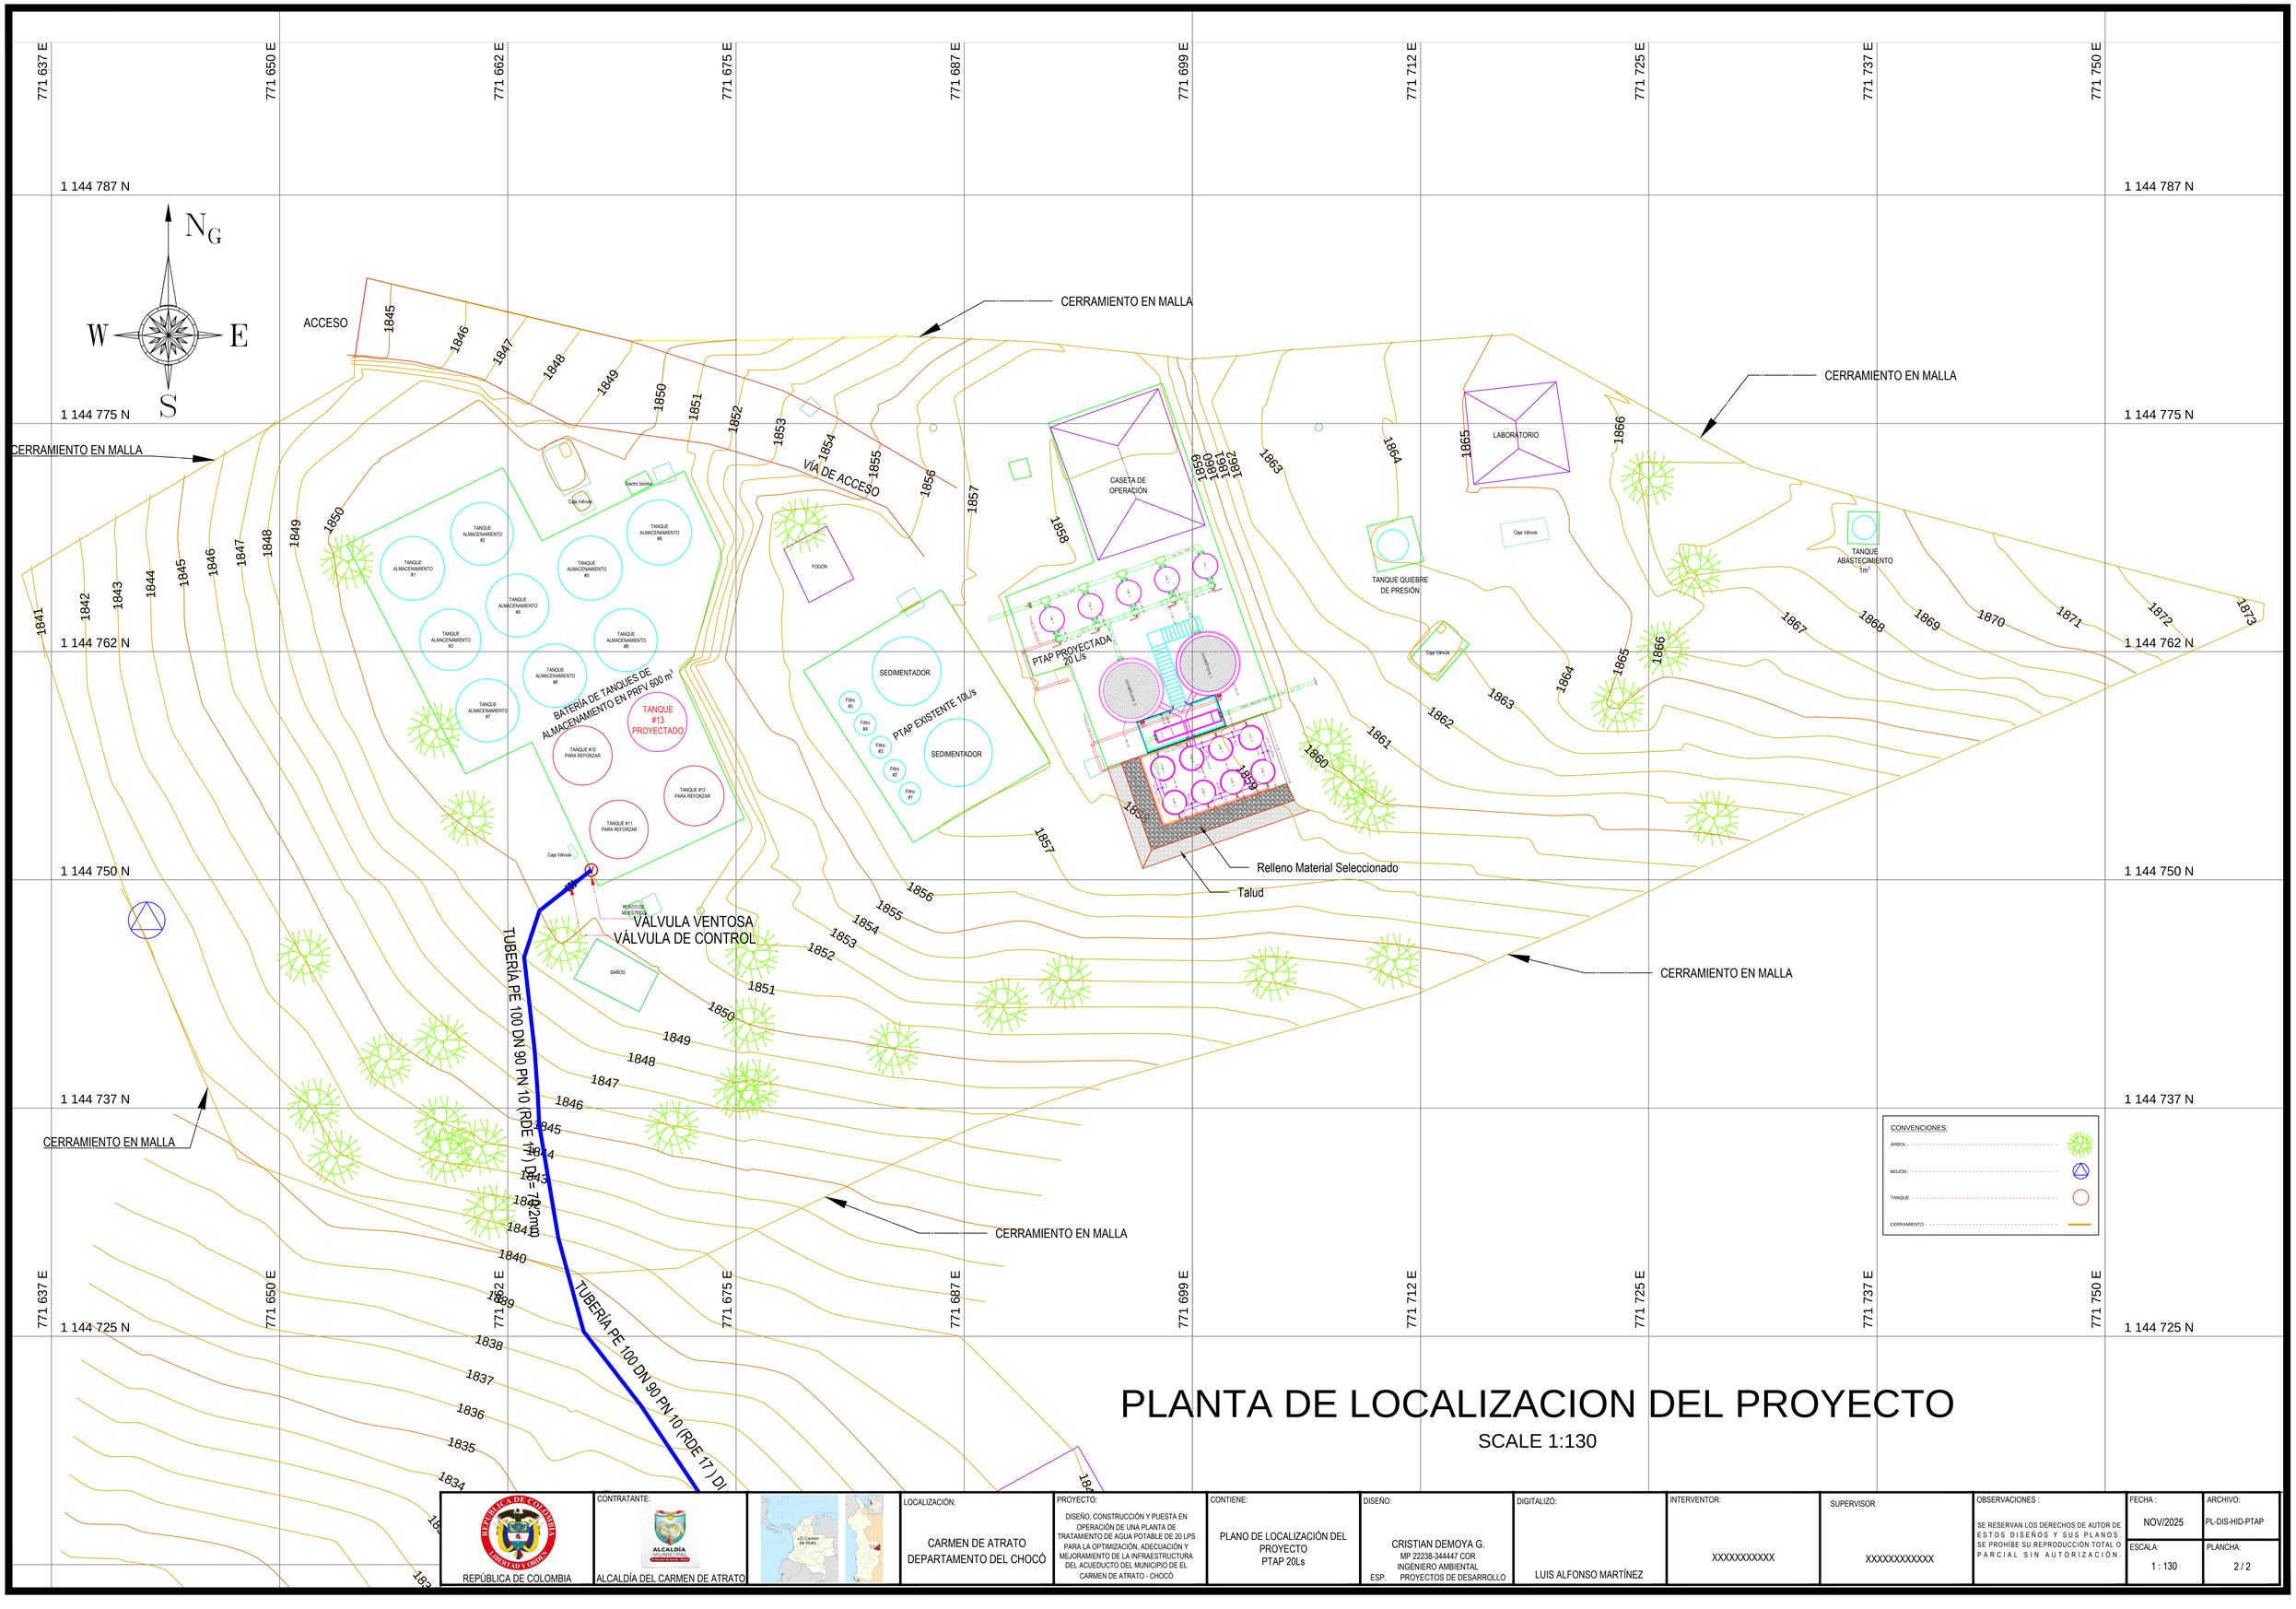

REPÚBLICA DE COLOMBIA	CONTRATANTE: ALCALDÍA DEL CARMEN DE ATRATO		LOCALIZACIÓN: CARMEN DE ATRATO DEPARTAMENTO DEL CHOCÓ	PROYECTO: DISEÑO, CONSTRUCCIÓN Y PUESTA EN OPERACIÓN DE UNA PLANTA DE TRATAMIENTO DE AGUA POTABLE DE 20 LPS PARA LA OPTIMIZACIÓN, ADECUACIÓN Y MEJORAMIENTO DE LA INFRAESTRUCTURA DEL ACUEDUCTO DEL MUNICIPIO DE EL CARMEN DE ATRATO - CHOCÓ	CONTIENE: PLANO DE LOCALIZACIÓN DEL PROYECTO PTAP 20Ls	DISEÑO: CRISTIAN DEMOYA G. MP 22238-344447 COR INGENIERO AMBIENTAL ESP. PROYECTOS DE DESARROLLO	DIGITALIZÓ: LUIS ALFONSO MARTÍNEZ	INTERVENTOR: XXXXXXXXXX	SUPERVISOR XXXXXXXXXXX	OBSERVACIONES : SE RESERVAN LOS DERECHOS DE AUTOR DE ESTOS DISEÑOS Y SUS PLANOS. SE PROHÍBE SU REPRODUCCIÓN TOTAL O PARCIAL SIN AUTORIZACIÓN.	FECHA : NOV/2025 ESCALA: 1 : 130	ARCHIVO: PL-DIS-HID-PTAP PLANCHA: 2 / 2