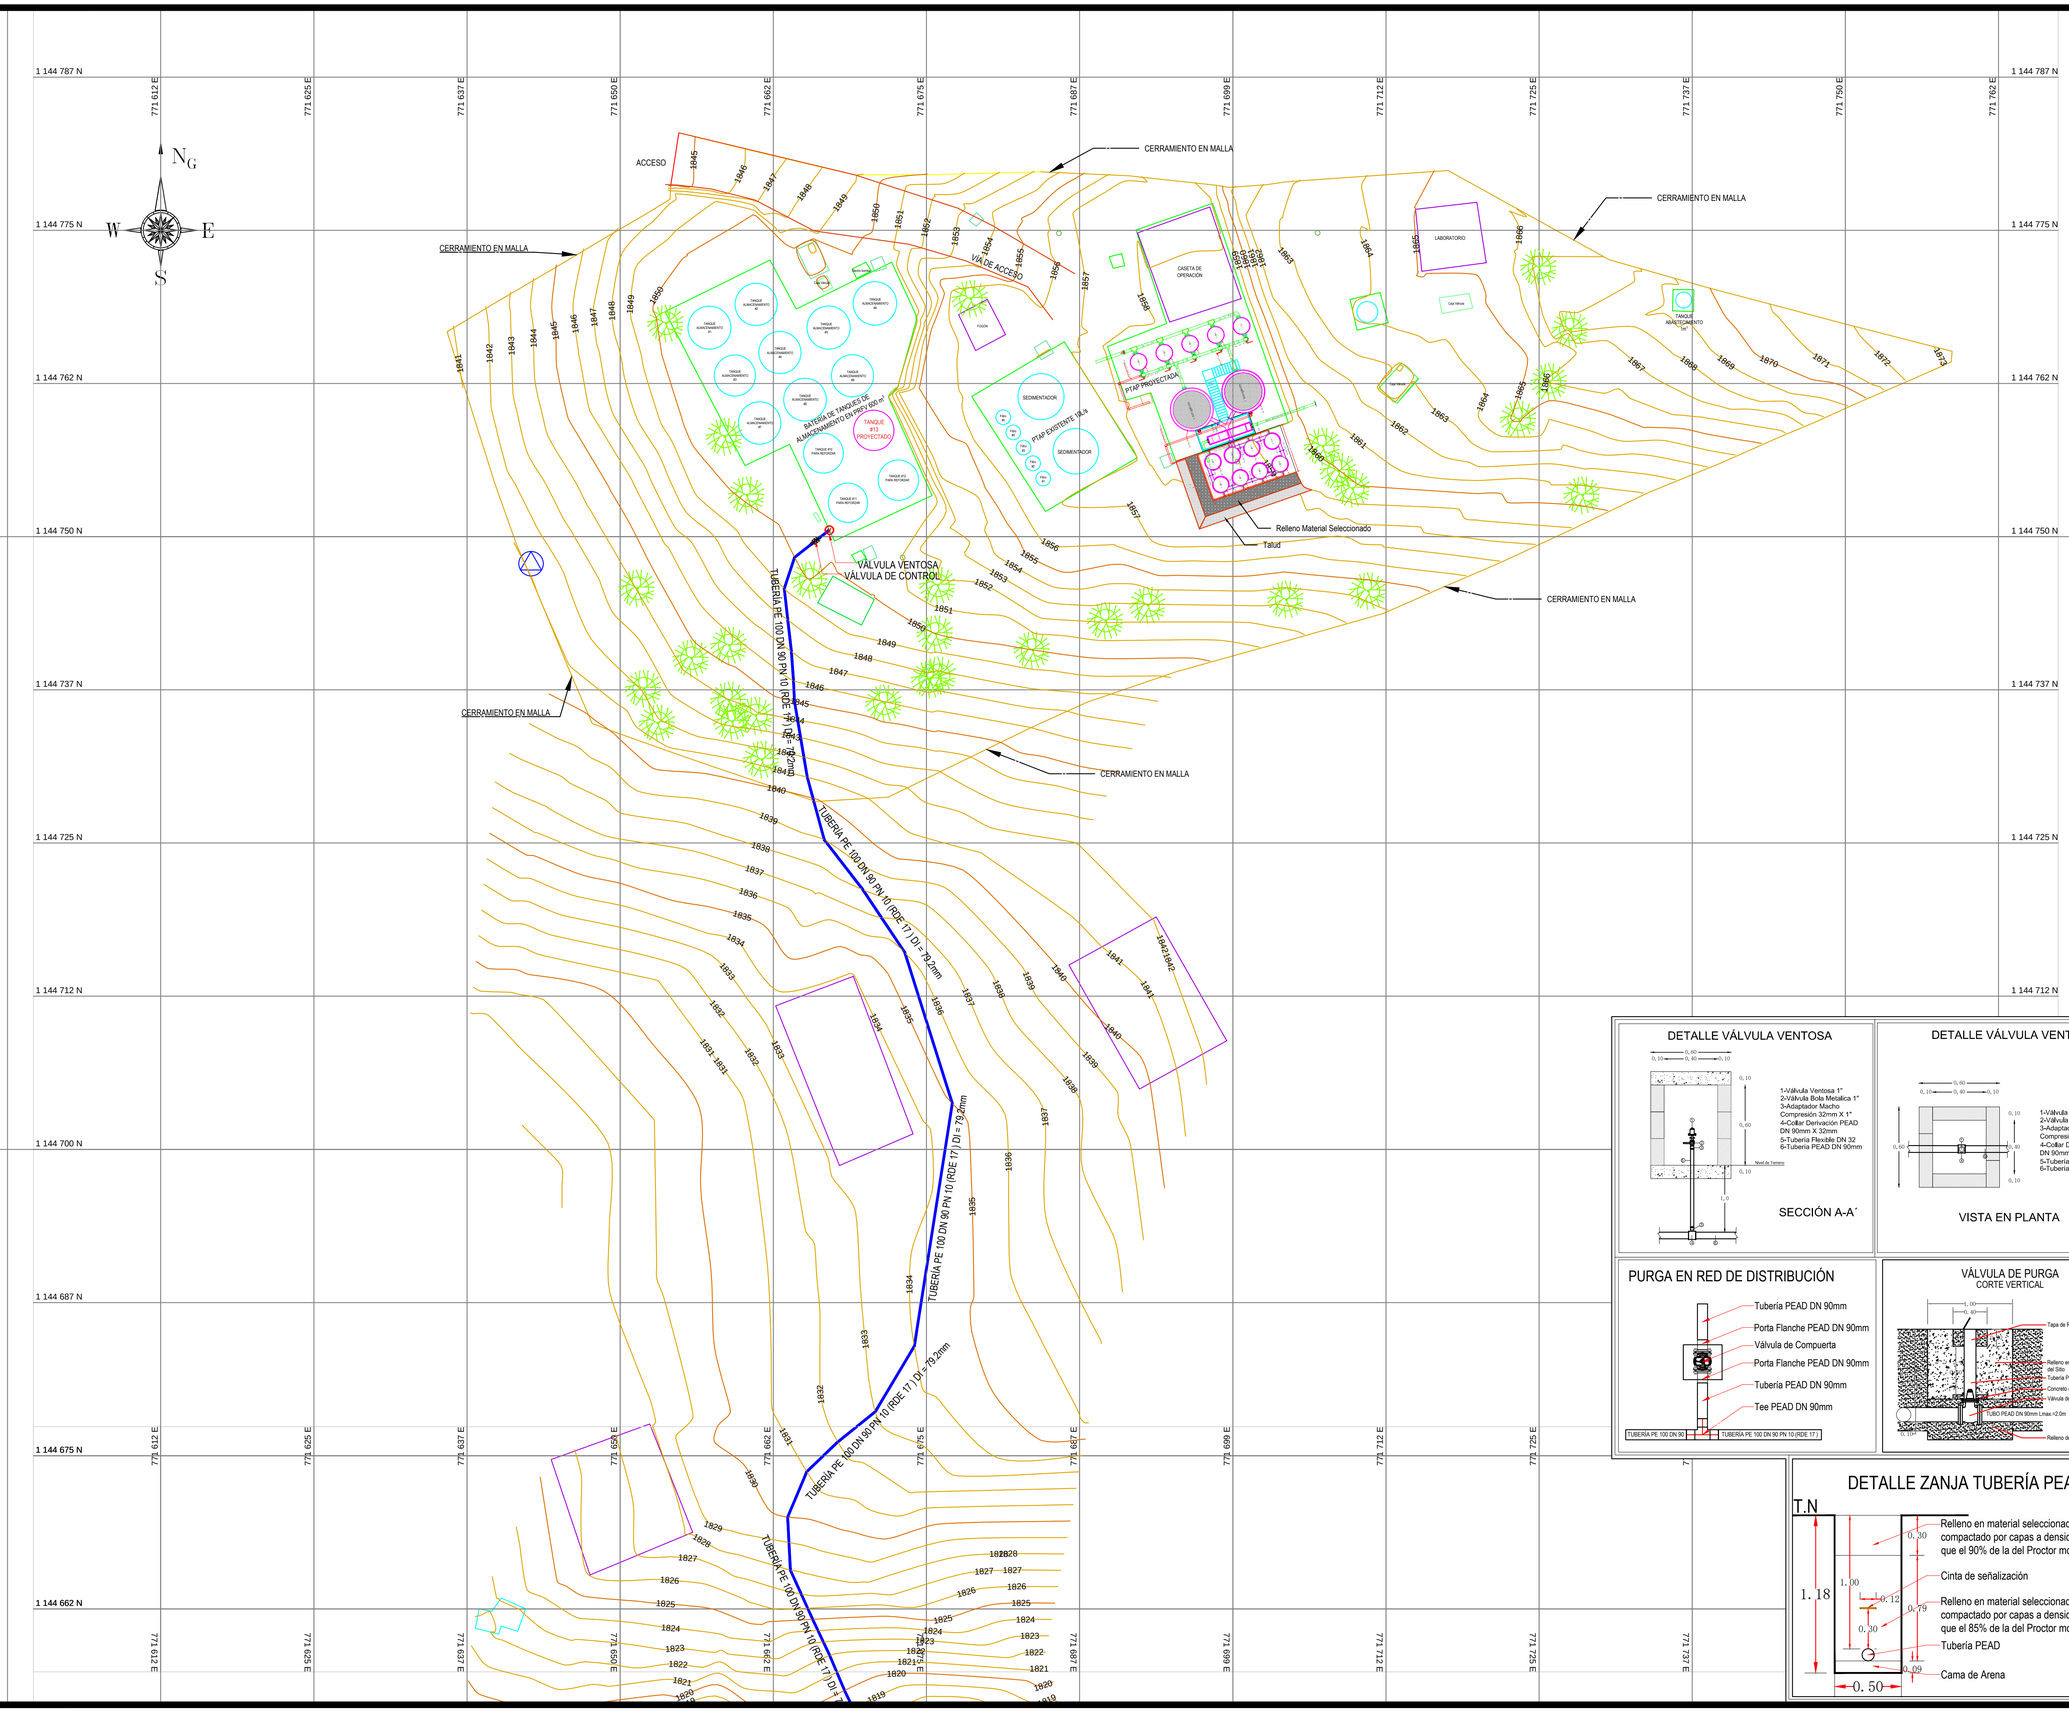

DETALLE VÁLVULA VENTOSA

DETALLE VÁLVULA VENTOSA

PURGA EN RED DE DISTRIBUCIÓN

VÁLVULA DE PURGA
CORTE VERTICAL

DETALLE ZANJA TUBERÍA PEAD

REPÚBLICA DE COLOMBIA

CONTRATANTE:

ALCALDÍA DEL CARMEN DE ATRATO



LOCALIZACIÓN:

CARMEN DE ATRATO
DEPARTAMENTO DEL CHOCÓ

PROYECTO:

DISEÑO, CONSTRUCCIÓN Y PUESTA EN OPERACIÓN DE UNA PLANTA DE TRATAMIENTO DE AGUA POTABLE DE 20 LPS PARA LA OPTIMIZACIÓN, ADECUACIÓN Y MEJORAMIENTO DE LA INFRAESTRUCTURA DEL ACUEDUCTO DEL MUNICIPIO DE EL CARMEN DE ATRATO - CHOCÓ

CONTIENE:

LÍNEA DE CONDUCCIÓN
SECTOR 1

DISEÑO:

CRISTIAN DEMOYA G.
MP 22238-344447 COR
INGENIERO AMBIENTAL
ESP. PROYECTOS DE DESARROLLO

DIGITALIZÓ:

LUIS ALFONSO MARTÍNEZ

INTERVENTOR:

XXXXXXXXXX

SUPERVISOR

XXXXXXXXXX

OBSERVACIONES :

SE RESERVAN LOS DERECHOS DE AUTOR DE ESTOS DISEÑOS Y SUS PLANOS. SE PROHÍBE SU REPRODUCCIÓN TOTAL O PARCIAL SIN AUTORIZACIÓN.

FECHA :	ARCHIVO:
NOV/2025	PL-DIS-HID-PTAP
ESCALA:	PLANCHA:
1 : 250	2 / 6