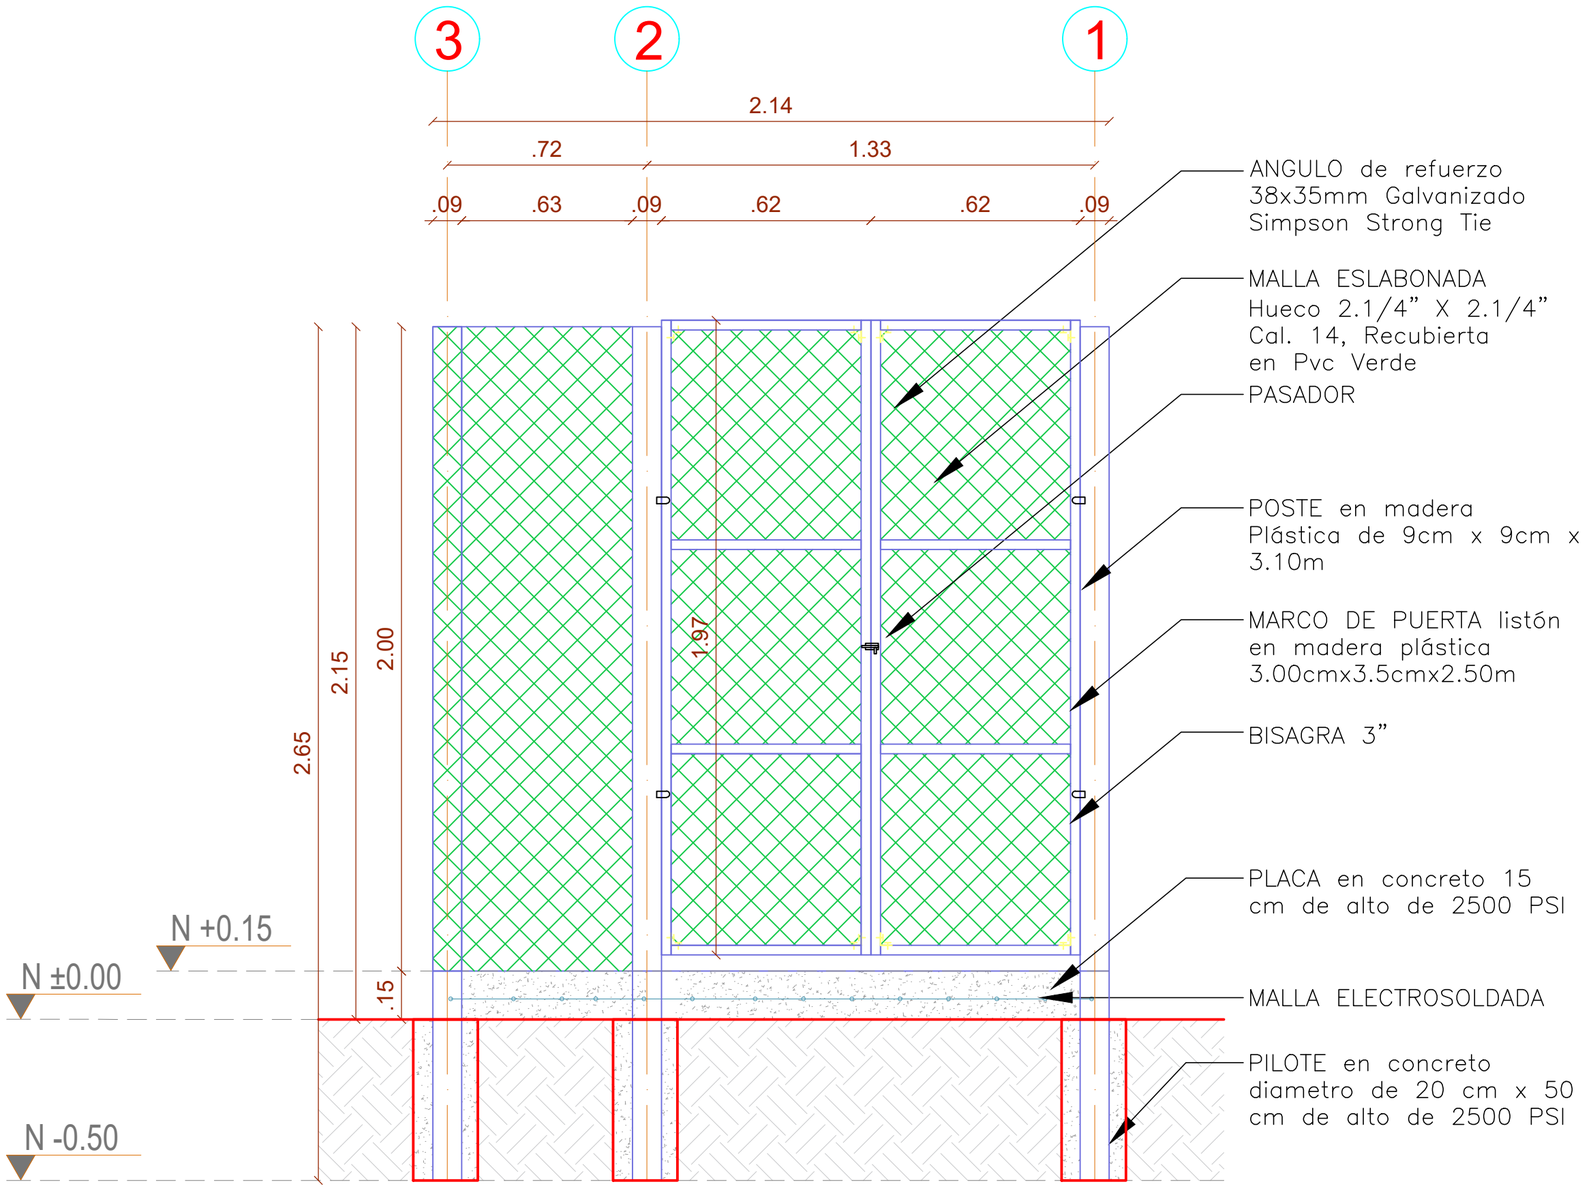


FACHADA PRINCIPAL

ESCALA 1:16

NOTA: LOS POSTES DEBEN QUEDAR EMBEBIDOS EN EL AREA DE LA PLACA

PLANCHA No 01.

PROYECTO:
ADECUACION SISTEMA DE RECOLECCION DE AGUAS LLUVIAS 1000 L

4.5 Elaboración e instalación estructura en madera (laterales, puertas y/o accesorios
MUNICIPIOS
LA PEÑA (BETORO)

SUPERVISIÓN:
Nidia Clemencia Riaño Rincon Directora Cultura Ambiental · Corporación Autónoma Regional de Cundinamarca
Bogotá D.C. - Colombia

INTERVENTORIA:
TECHNE S.A.S

OBJETO DE CONTRATO:
REALIZAR LAS ADECUACIONES MENORES E INSTALACIÓN DE ALTERNATIVAS ECOEFICIENTES PARA LA IMPLEMENTACIÓN DE PRÁCTICAS SOSTENIBLES EN LOS ENTORNOS SOSTENIBLES, EN EL MARCO DE LOS PROYECTOS DE LA DIRECCIÓN DE CULTURA AMBIENTAL Y SERVICIO AL CIUDADANO.

CONTRATISTA:
CONSORCIO ADECUACIONES 2025

CONTIENE:
FACHADA PRINCIPAL

ARCHIVO: AUTOCAD

ACTA PARCIAL NO2

JUAN CARLOS ARAGON PINZON
DIRECTOR DE INTERVENTORIA

FREDY LEONEL GOMEZ RINCON
RESIDENTE INTERVENTORIA

JOSE LUIS LAMUS RODRIGUEZ
DIRECTOR DE OBRA

LUIS ALFONSO RIVEIRA
RESIDENTE OBRA

N°	FECHA	DESCRIPCIÓN	ELABORÓ	REVISÓ

29/09/2025 FECHA

1:20 ESCALA

MODELÓ:

PLANCHA No. 02