
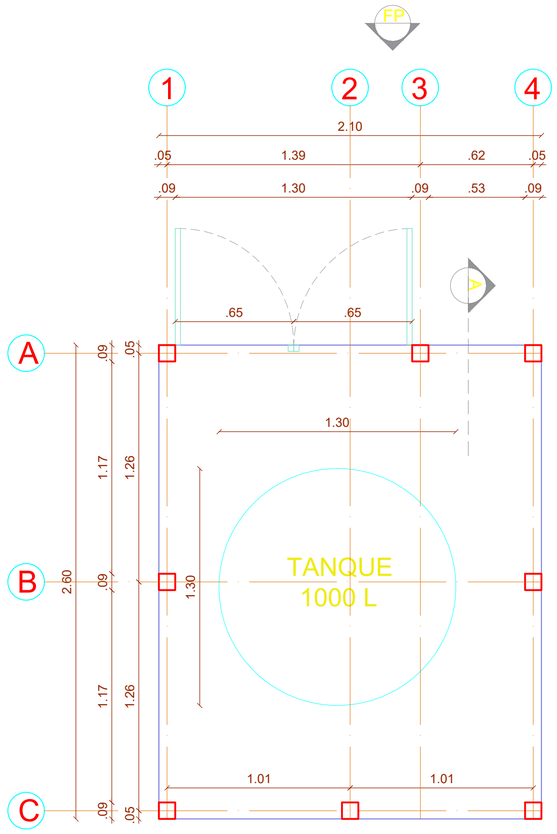




PLANTA GENERAL

ESCALA 1:20

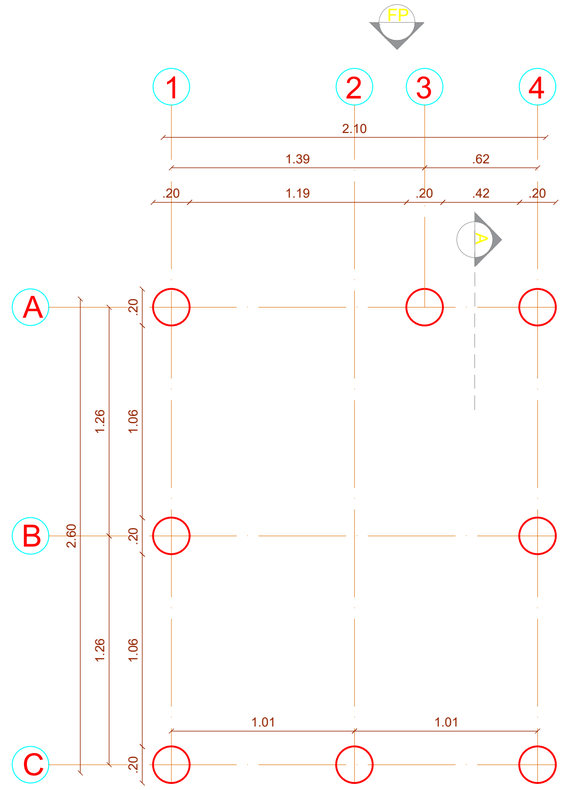


PLANTA PILOTES


ESCALA 1:20

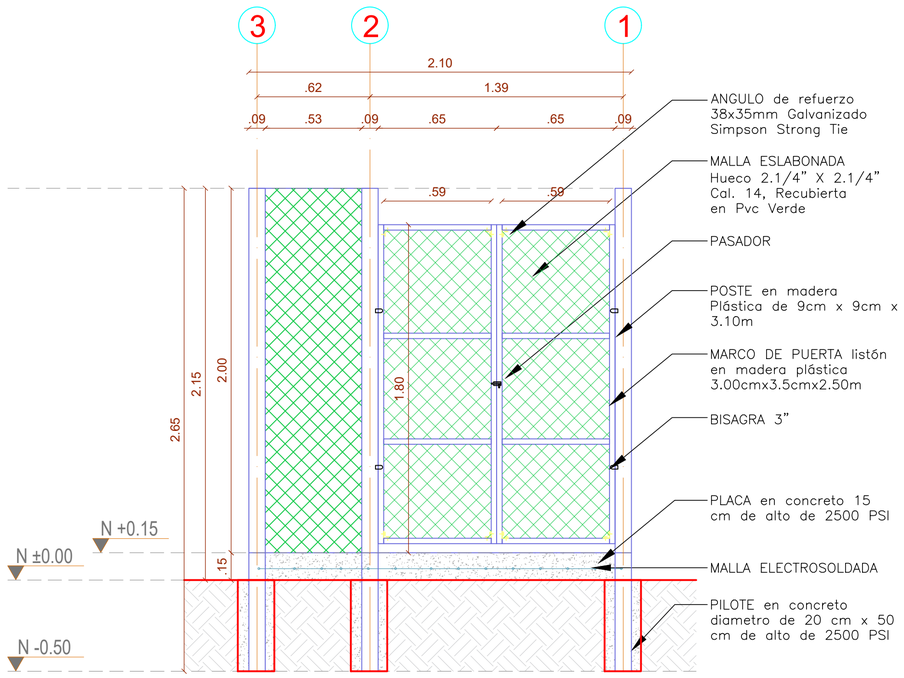


FACHADA PRINCIPAL

ESCALA 1:20

NOTA: LOS POSTES DEBEN QUEDAR EMBEBIDOS EN EL AREA DE LA PLACA

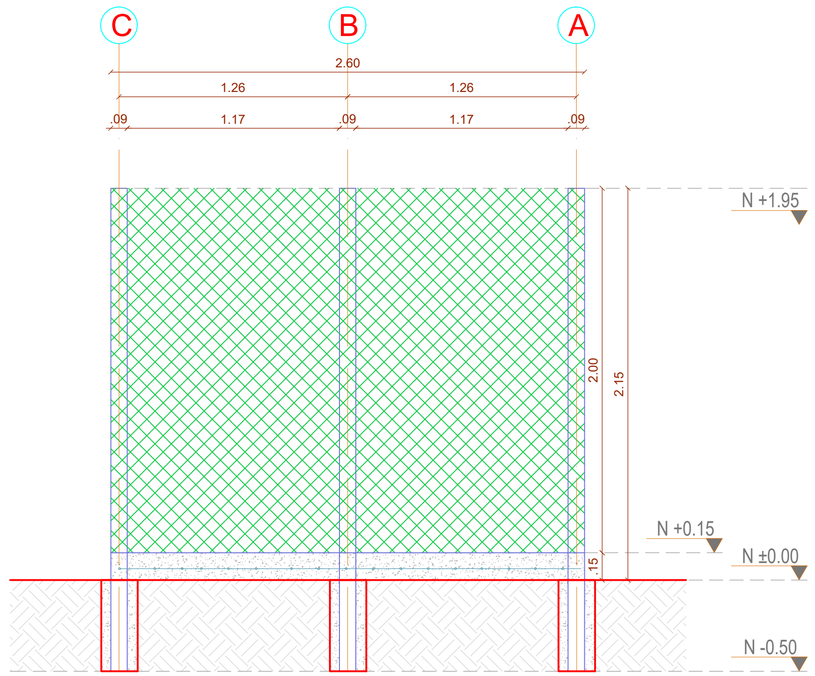


SECCIÓN A-A´

ESCALA 1:20

PLANCHA No 01.

PROYECTO:
**ADECUACION SISTEMA DE RECOLECCION DE AGUAS LLUVIAS 1000 L**

**MUNICIPIO SOACHA**
**IED CIUDADELA SUCRE**

SUPERVISIÓN:
Nidia Clemencia Riaño Rincon Directora Cultura Ambiental · Corporación Autónoma Regional de Cundinamarca

Bogotá D.C. - Colombia

INTERVENTORIA:
TECHNE S.A.S

OBJETO DE CONTRATO:

REALIZAR LAS ADECUACIONES MENORES E INSTALACIÓN DE ALTERNATIVAS ECOEFICIENTES PARA LA IMPLEMENTACIÓN DE PRÁCTICAS SOSTENIBLES EN LOS ENTORNOS SOSTENIBLES, EN EL MARCO DE LOS PROYECTOS DE LA DIRECCIÓN DE CULTURA AMBIENTAL Y SERVICIO AL CIUDADANO.

CONTRATISTA:
CONSORCIO ADECUACIONES 2025

CONTIENE:
PLANTA GENERAL
PLANTA PILOTES
FACHADA PRINCIPAL
SECCION A-A

ARCHIVO: AUTOCAD

ACTA PARCIAL NO2

JUAN CARLOS ARAGON PINZON
DIRECTOR DE INTERVENTORIA

FREDY LEONEL GOMEZ RINCON
RESIDENTE INTERVENTORIA

JOSE LUIS LAMUS RODRIGUEZ
DIRECTOR DE OBRA

LUIS ALFONSO RIVEIRA
RESIDENTE OBRA

| N° | FECHA | DESCRIPCIÓN | ELABORÓ | REVISÓ |
|---|---|---|---|---|
| | | | | |
| | | | | |
| | | | | |

29/09/2025 FECHA

1:20 ESCALA

MODELÓ:

PLANCHA No. 02