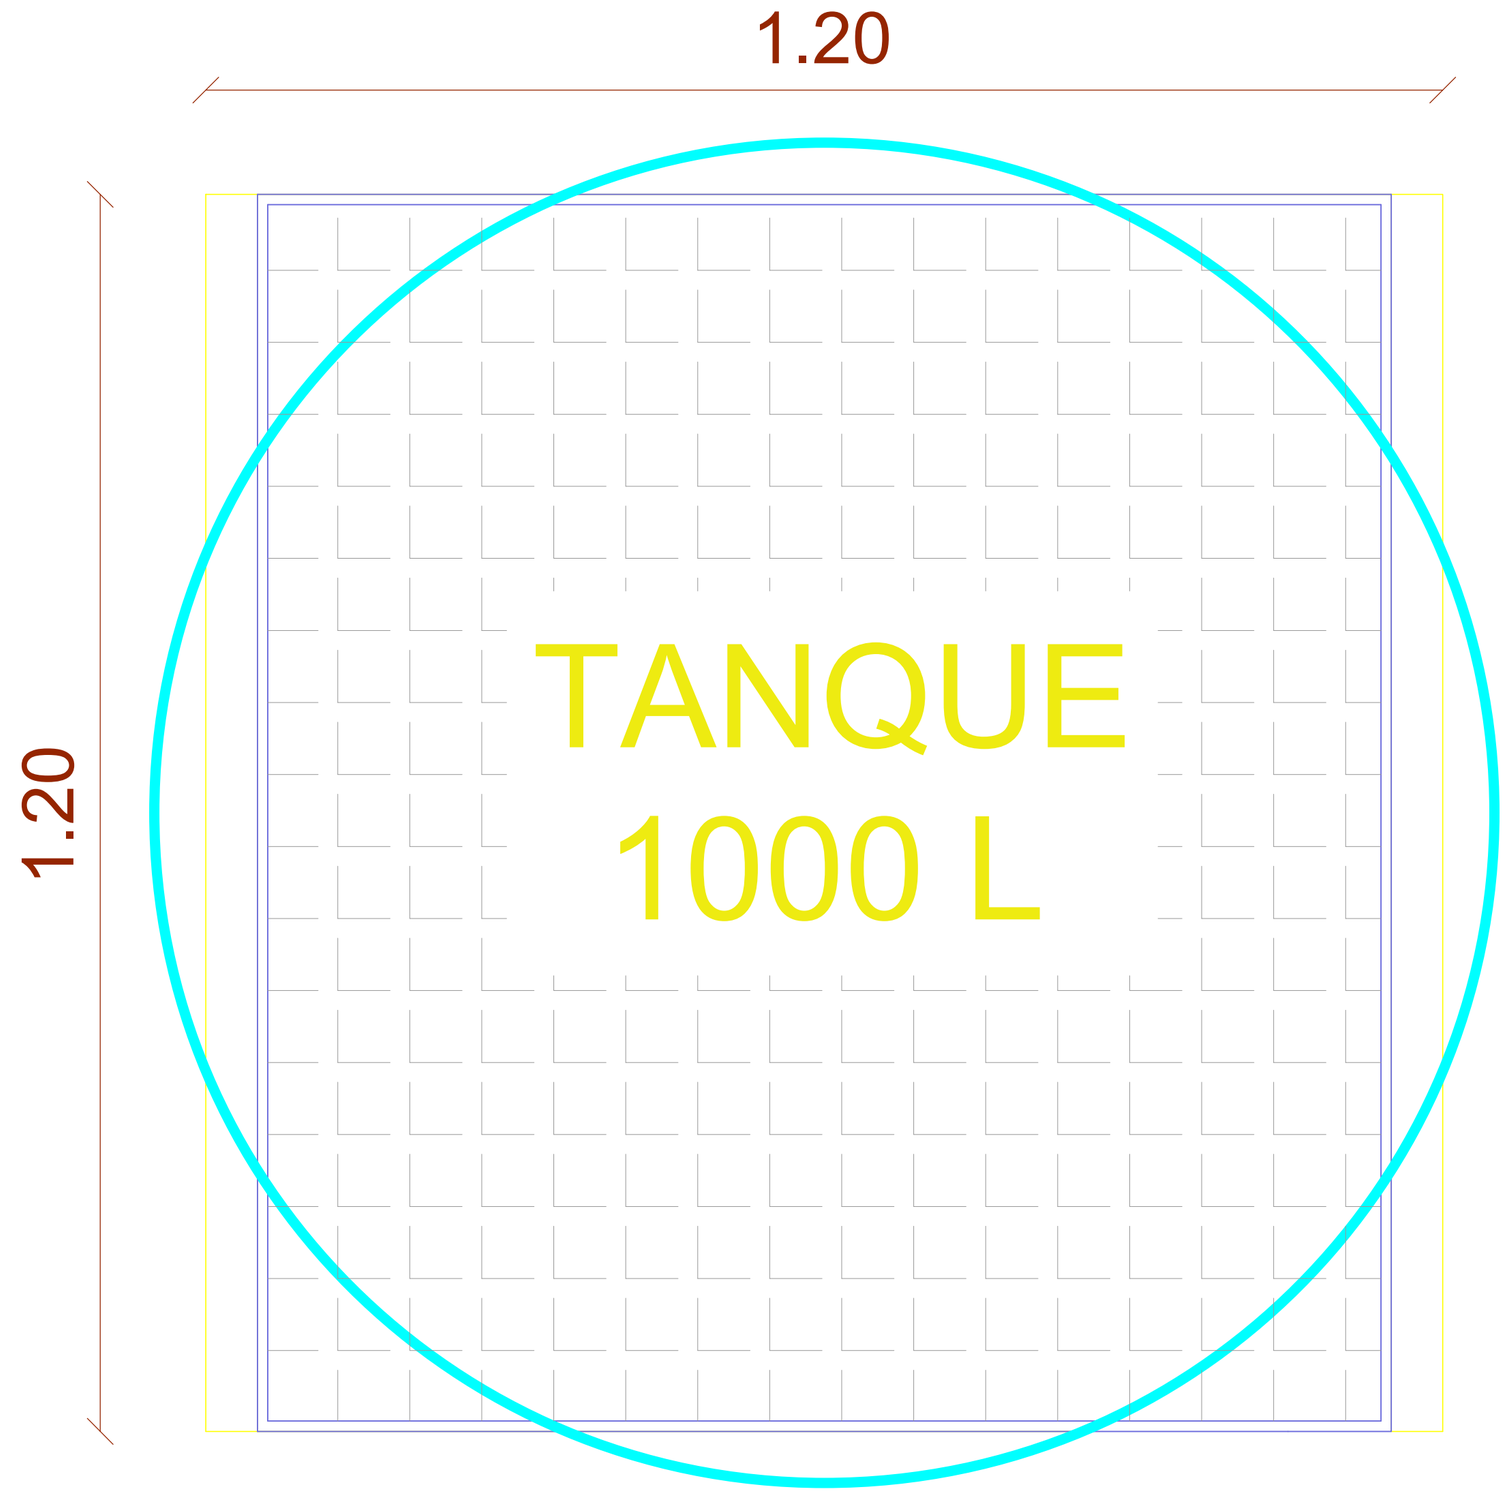


ESCALA 1:5

PLANCHA No 01.

PROYECTO:
ADECUACIONES PARA
AULA AMBIENTAL

4.0 Instalación Tanque plástico1000 lt a nivel de piso
MUNICIPIOS
TIBACUY (IED CALANDAIMA)

SUPERVISIÓN:
Nidia Clemencia Riaño Rincon Directora Cultura Ambiental · Corporación Autónoma Regional de Cundinamarca

Bogotá D.C. - Colombia

INTERVENTORIA:

TECHNE S.A.S

OBJETO DE CONTRATO:

REALIZAR LAS ADECUACIONES MENORES E INSTALACIÓN DE ALTERNATIVAS ECOEFICIENTES PARA LA IMPLEMENTACIÓN DE PRÁCTICAS SOSTENIBLES EN LOS ENTORNOS SOSTENIBLES, EN EL MARCO DE LOS PROYECTOS DE LA DIRECCIÓN DE CULTURA AMBIENTAL Y SERVICIO AL CIUDADANO.

CONTRATISTA:
CONSORCIO ADECUACIONES 2025

CONTIENE:
PLANTA GENERAL

ARCHIVO: AUTOCAD

ACTA PARCIAL NO2

JUAN CARLOS ARAGON PINZON
DIRECTOR DE INTERVENTORIA

FREDY LEONEL GOMEZ RINCON
RESIDENTE INTERVENTORIA

JOSE LUIS LAMUS RODRIGUEZ
DIRECTOR DE OBRA

LUIS ALFONSO RIVEIRA
RESIDENTE OBRA

N°	FECHA	DESCRIPCIÓN	ELABORÓ	REVISÓ

29/09/2025 FECHA

1:5 ESCALA

MODELÓ:

PLANCHA No. 02