LOCALIZACIÓN




LOCALIZACIÓN GENERAL



LOCALIZACIÓN ESPECIFICA


CUADRO DE ÁREAS	
AREA CONSTRUIDA 1er PISO	849,47 m2
AREA CONSTRUIDA MEZZANINE 01	74,40 m2
AREA CONSTRUIDA MEZZANINE 02	176,13 m2
ÁREA TOTAL	1.100 m2

CUADRO DE ÁREAS

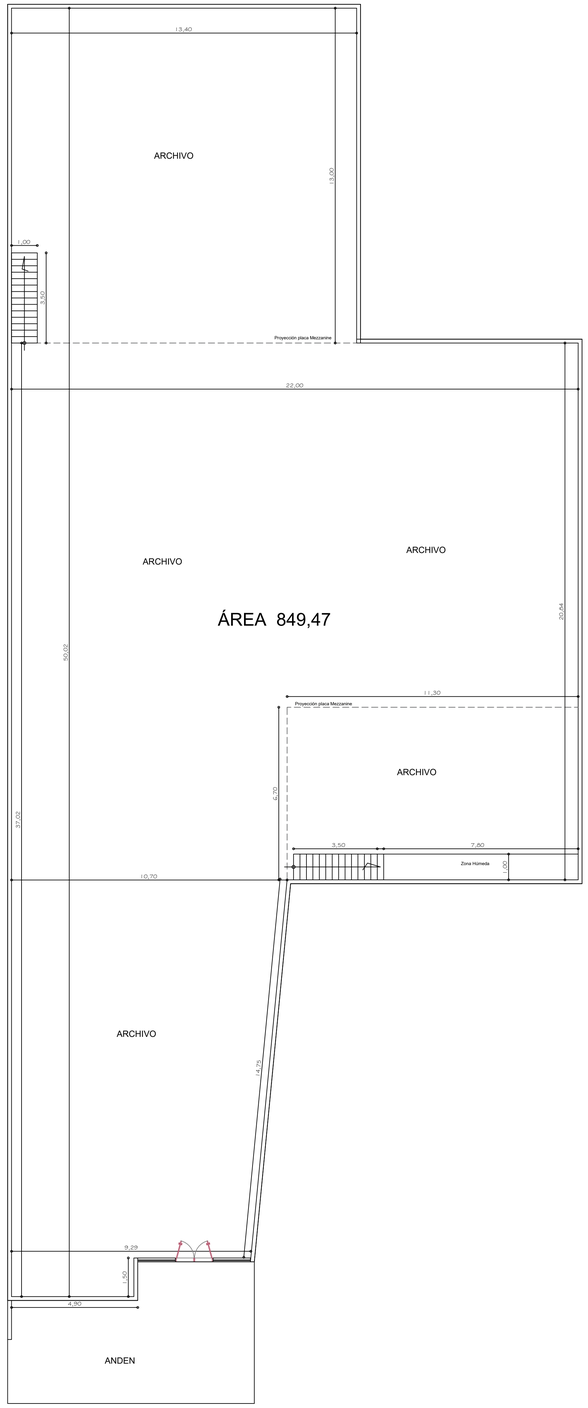

PLANTA PRIMER PISO

ESC 1 : 100

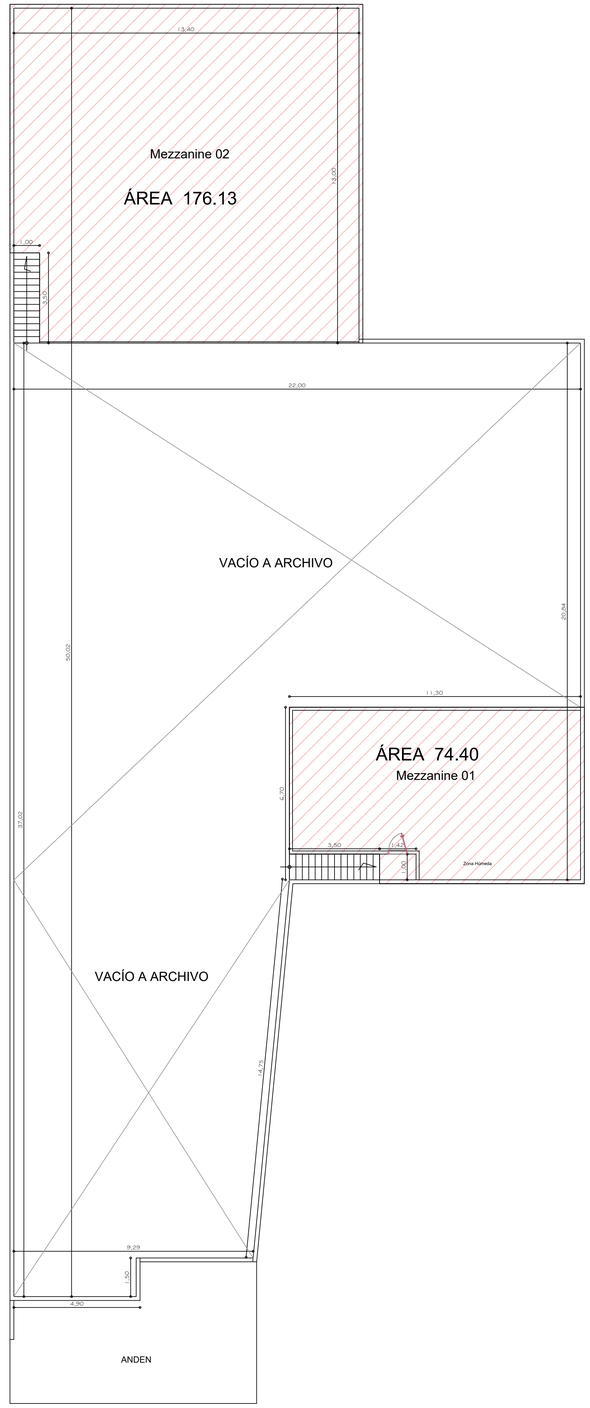

PLANTA SEGUDO PISO

ESC 1 : 100

GOBERNACIÓN DE BOYACÁ

GOBERNACIÓN DE BOYACA

PROYECTO:

MUNICIPIO DE TUNJA (Boy)

LEVANTAMIENTO PLANIMETRÍA
ARCHIVO TOPO
CALLE 17 No. 14A - 72
Barrio el Topo

PROPIETARIO:

DISEÑO:

A/CS Architecture and Design
Arq. Camilo Sichacá C.
Esp. Construcción Sostenible

ARQ. EDWIN CAMILO SICHACÁ C.
T.J. NUM. A314502010 - 1049602110
ESP. CONSTRUCCIÓN SOSTENIBLE
Arqcamilosichaca@gmail.com.co - cel. 3103061610

CONTIENE:

-PLANTA PRIMER PISO
-PLANTA MEZZANINE

ESCALA:

1:50

VO.BO. CURADURIA URBANA:

FECHA:

ARCHIVO DIGITAL
ENERO DE 2026

PLANO No:

A1 DE 1

El contenido de este plano esta protegido por las leyes de propiedad intelectual LEY 44 de 1993, No puede ser utilizado sin el consentimiento expreso del diseñador.

A/CS
Architecture and Design

Arq. Camilo Sichacá C.
Esp. Construcción Sostenible

Tunja, Enero de 2026

Señor (a)

Gobernación de Boyacá


Ciudad.

Asunto; **Certificación Concepto de Área**

Yo **Edwin camilo Sichacá Cuervo** identificado con cedula No. 1049602110 **Arquitecto Activo** con matricula profesional **No. A-314502010** doy a conocer y emitir concepto de área del inmueble localizado en **CALLE 17 No. 14A - 72 Barrio el Topo** de la ciudad de Tunja-Boyacá, donde Su uso actual como archivo general del departamento ¨Jorge Palacio Preciado¨. Cuenta con un área de **849,47 m2** en primer piso y dos mezzanine uno de ellos con **74.40 m2** y el segundo en **176,13 m2** con un **Total de 1.100 m2**

Se adjunta concepto en levantamiento planimetrico y cuadro de áreas aproximado en plano anexo.

Cordialmente:

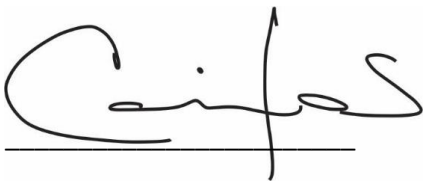

Camilo Sichacá C.

Arquitecto – Esp. Construcción sostenible

Mp. A-314502010-1049602110

Arquitecto de Apoyo

Sec. General - Dirección de Servicios administrativos y logísticos

A/CS
Architecture and Design
Arq. Camilo Sichacá C.
Esp. Construcción Sostenible

CONSEJO PROFESIONAL
NACIONAL DE ARQUITECTURA
Y SUS PROFESIONES AUXILIARES

E825914

CERTIFICA

Que el Arquitecto EDWIN CAMILO SICHACA CUERVO con cédula de ciudadanía No. 1049602110 de Tunja, registra Matrícula Profesional de Arquitectura No. A314502010-1049602110, expedida en cumplimiento de la Resolución No. 450 del 7 de Octubre de 2010 por el Consejo Profesional Nacional de Arquitectura y sus Profesiones Auxiliares., la cual se encuentra **VIGENTE.**

El profesional no registra ANTECEDENTES ni SANCIONES VIGENTES en el ejercicio de su profesión por parte del Consejo Profesional Nacional de Arquitectura y sus Profesiones Auxiliares.

La anterior información corresponde en su integridad con los datos del Registro de Arquitectos y Profesionales Auxiliares de la Arquitectura.

El presente certificado tiene una vigencia de seis (6) meses a partir de la fecha de su expedición.

Dado en Bogotá, D.C., a los 15 dias del mes de Enero de 2026 .

ALFREDO MANUEL REYES ROJAS
Director Ejecutivo

El presente es un documento público expedido electrónicamente con firma digital que garantiza su plena validez jurídica y probatoria, según lo establecido en la Ley 527 de 1999. Para verificar la firma digital, consulte las propiedades del documento original en formato .pdf. La falta de firma del titular no invalida el certificado.

Para verificar la integridad y autenticidad de este documento ingrese a la página web
[https://cpnaa.gov.co/verificacion-de-autenticidad-del-certificado-de-vigencia-profesional-digital]
y digite el siguiente código de verificación Qxoli90

Carrera 6 No. 26B-85 Oficina 201, Bogotá, D.C. – Colombia
PBX 601-3502700 Ext. 1101-1124
info@cpnaa.gov.co
www.cpnaa.gov.co