
LOCALIZACIÓN

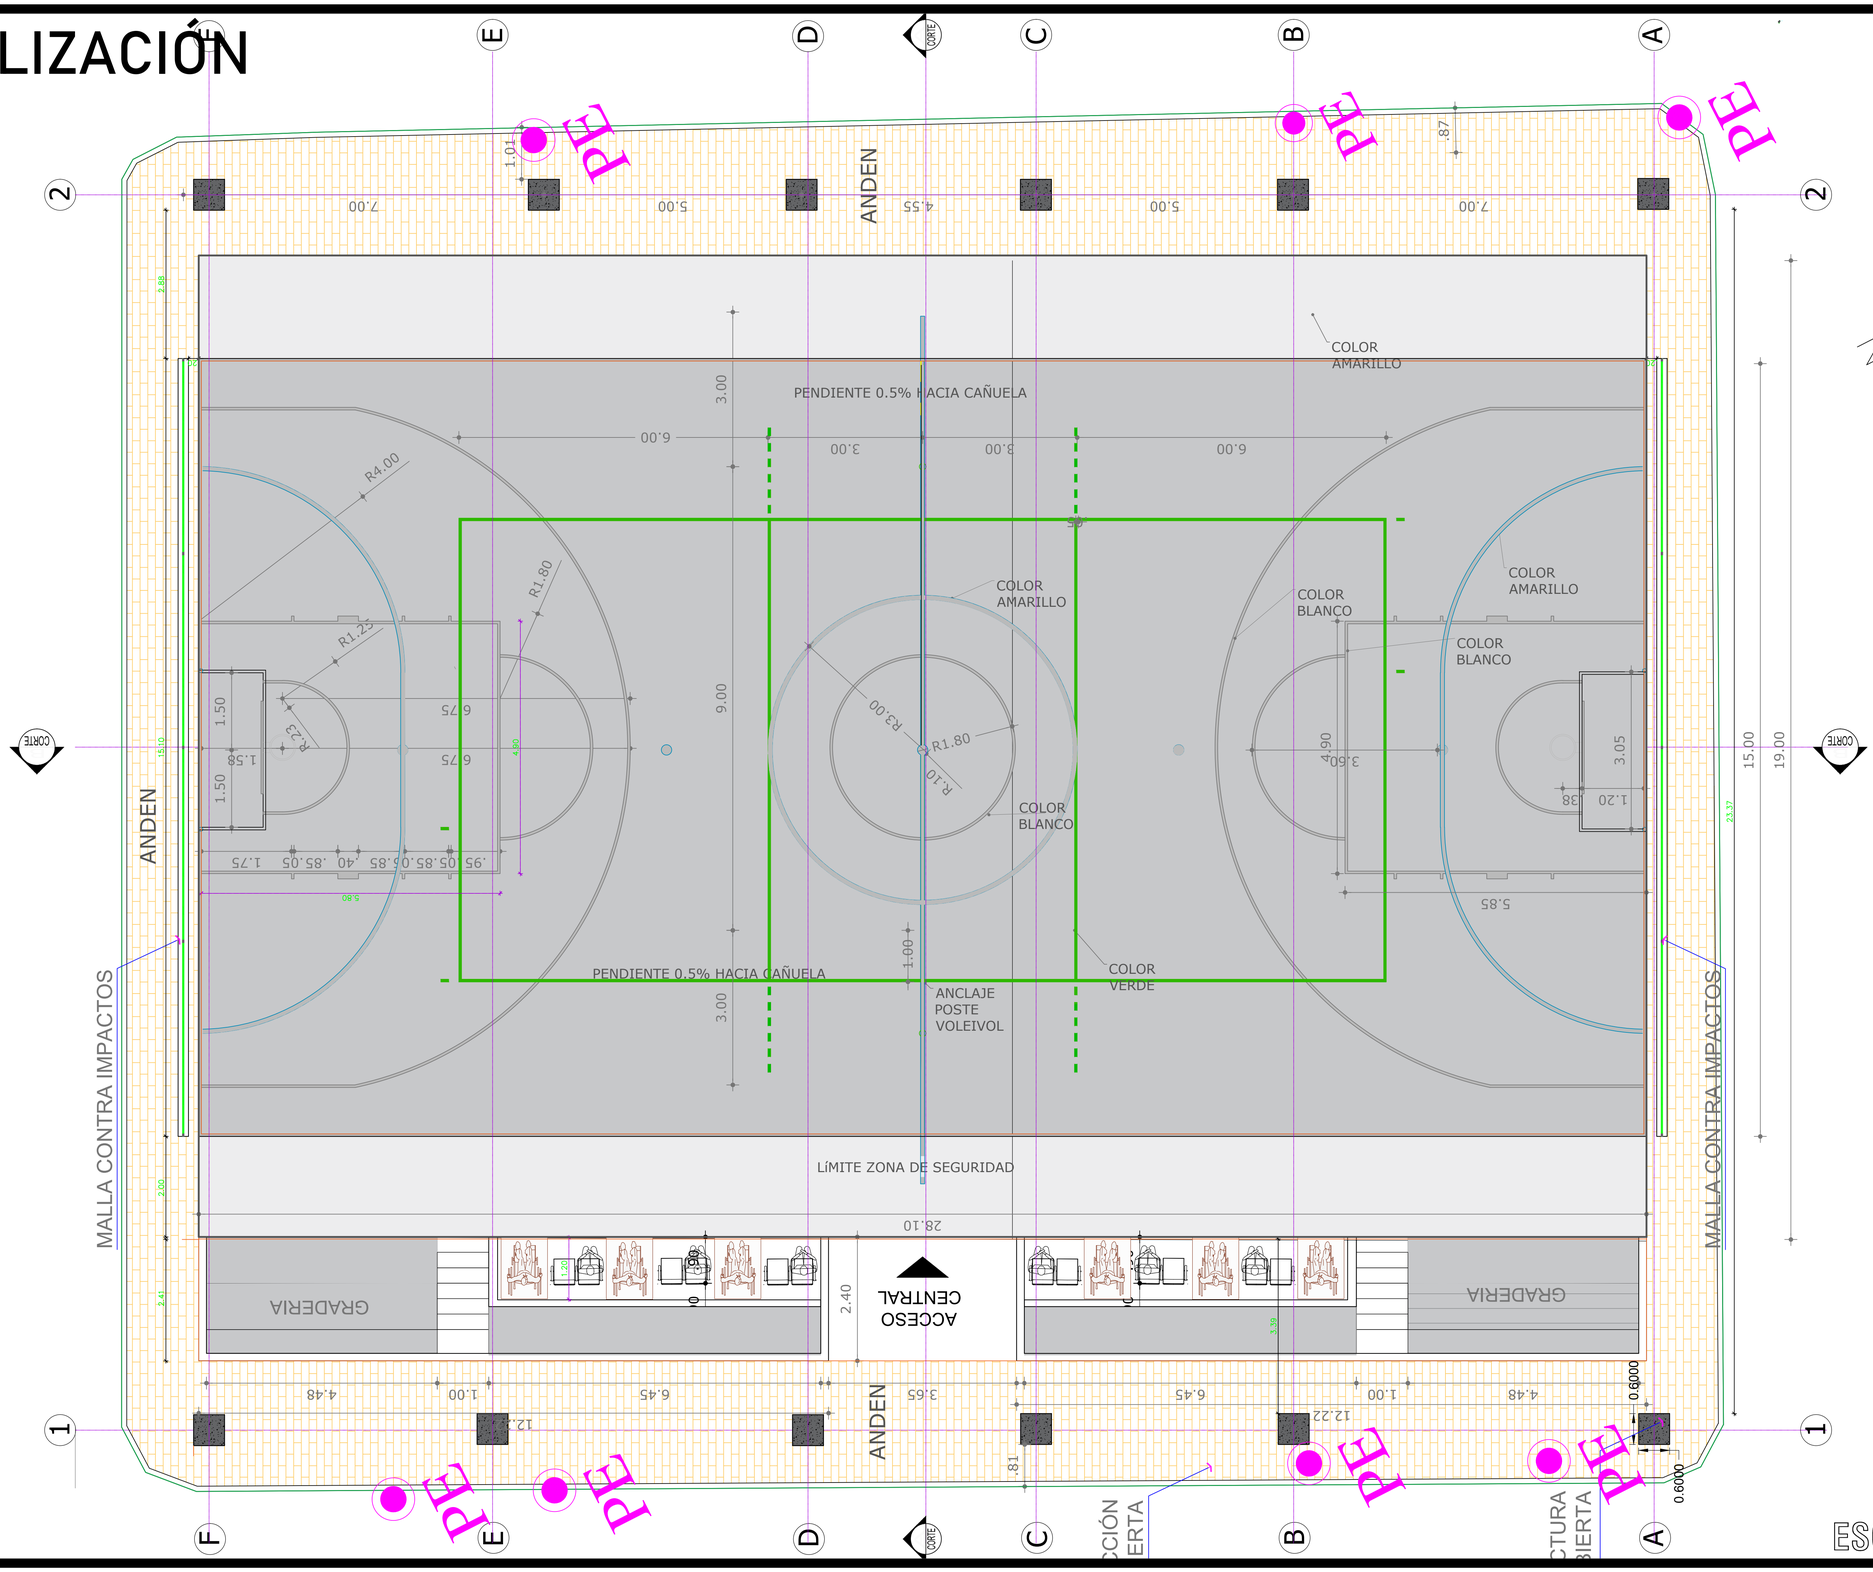

PLANTA ARQUITECTÓNICA

NIVEL + 0.17

CUADRO DE ÁREAS	
ÁREA DEL LOTE	821.32 M2
ÁREA CANCHA MÚLTIPLE	536.45 M2
ÁREA CIRCULACIÓN	226.00 M2
ÁREA GRADERÍAS	58.78 M2
ÁREA DE CUBIERTA	742.00 M2

CUADRO DE CONVENCIONES

VIAS
POSTE TELEFONO
POSTE DE ENERGIA
CURVA DE NIVEL
RED DE ALCANTARILLADO EXISTENTE
POZO
SUMIDERO
MOJON
PARAMENTO

ESC.1 - 100

ALCALDÍA DE GIRARDOT
GIRARDOT ES DE TODOS

PROYECTO:
"Construcción de Cubierta y Mejoramiento del Polideportivo en el barrio el Triunfo de la ciudad de Girardot – Cundinamarca"

CONTIENE :
ARQUITECTÓNICO PRIMER NIVEL
CUADRO DE AREAS

Vo. Bo. ALCALDIA:
JUAN CARLOS ABADIA MENDEZ
JEFE OFICINA ASESORA DE PLANEACION
ALCALDIA MUNICIPAL DE GIRARDOT

CORRIGIÓ
JHON SEBASTIAN GIRALDO ALCALA
ARQUITECTO
MATRICULA PROFESIONAL: A34782017-1070611883

UBICACION :
BARRIO EL TRIUNFO

ESCALA:
INIDICADAS

FECHA:
MAYO - 2025

PLANO:
ARQ: 1 DE 5