


FACHADA FRONTAL

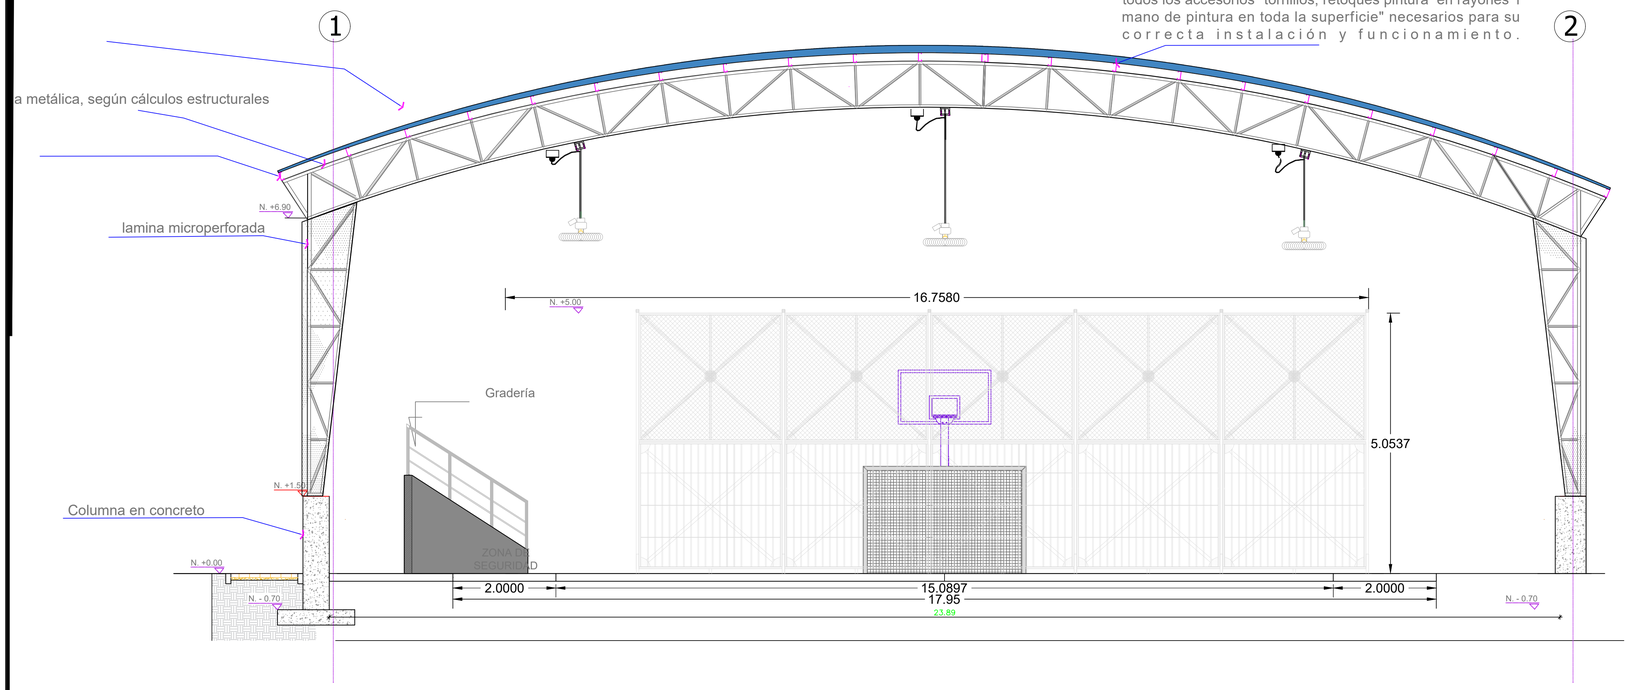



FACHADA LATERAL

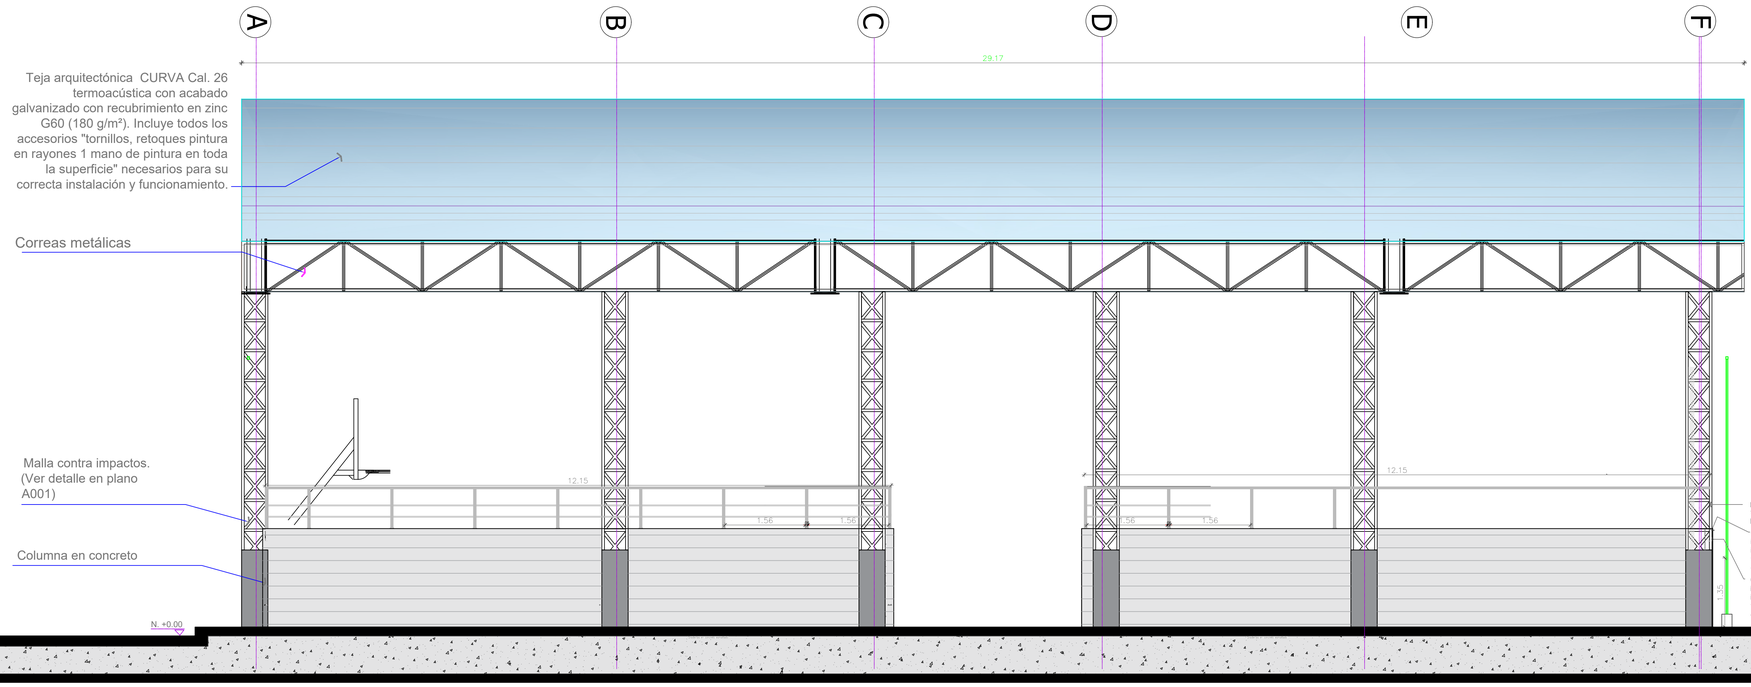


ETALLES CONSTRUCTIVOS

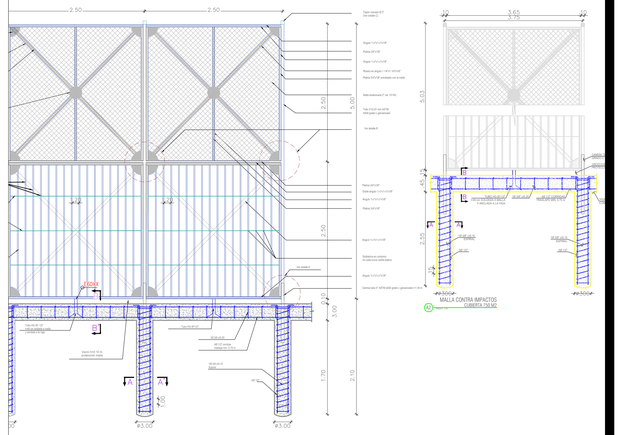

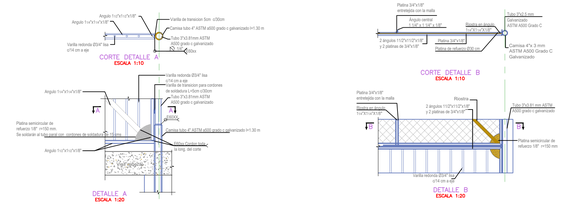

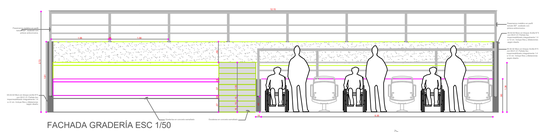

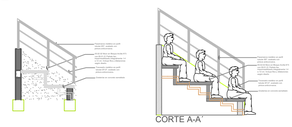

ESC.1 - 50

ALCALDÍA DE GIRARDOT
GIRARDOT ES DE TODOS

PROYECTO:
"Construcción de Cubierta y Mejoramiento del Polideportivo en el barrio el Triunfo de la ciudad de Girardot – Cundinamarca"

CONTIENE :
FACHADA FRONTAL
FACHADA LATERAL
DETALLES CONSTRUCTIVOS

Vo. Bo. ALCALDIA:
JUAN CARLOS ABADIA MENDEZ
JEFE OFICINA ASESORA DE PLANEACION
ALCALDIA MUNICIPAL DE GIRARDOT

CORRIGIÓ
JHON SEBASTIAN GIRALDO ALCALA
ARQUITECTO
MATRICULA PROFESIONAL: A34782017-1070611883

UBICACION :
BARRIO EL TIRUNFO

ESCALA:
INIDICADAS

FECHA:
MAYO - 2025

PLANO:
ARQ: 1 DE 5