

Teja arquitectónica CURVA Cal. 26 termoacústica con acabado galvanizado con recubrimiento en zinc G60. Incluye todos los accesorios "tornillos, retoques pintura en rayones 1 mano de pintura en toda la superficie" necesarios para su correcta instalación y funcionamiento.






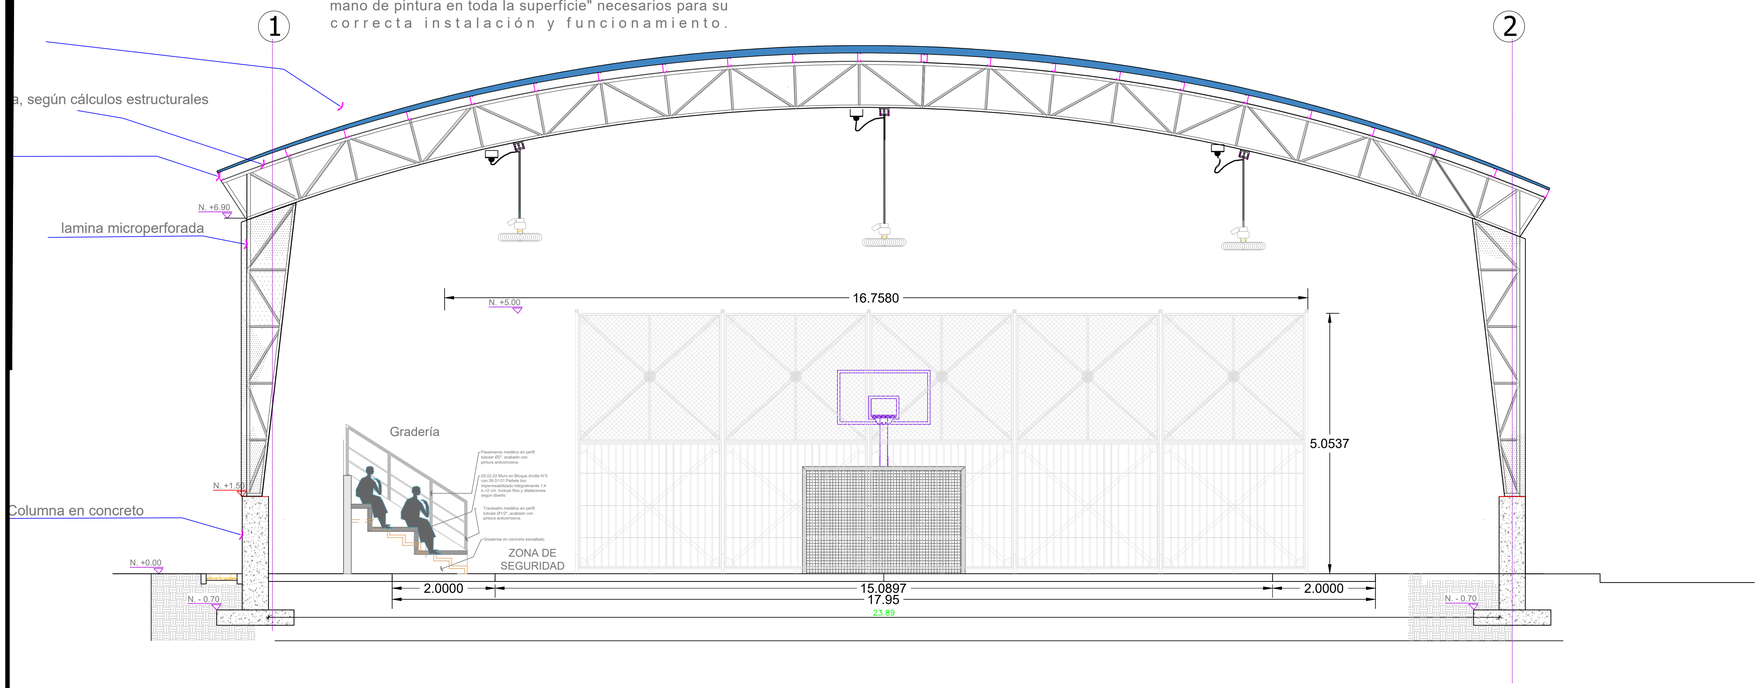

# CORTE B-B

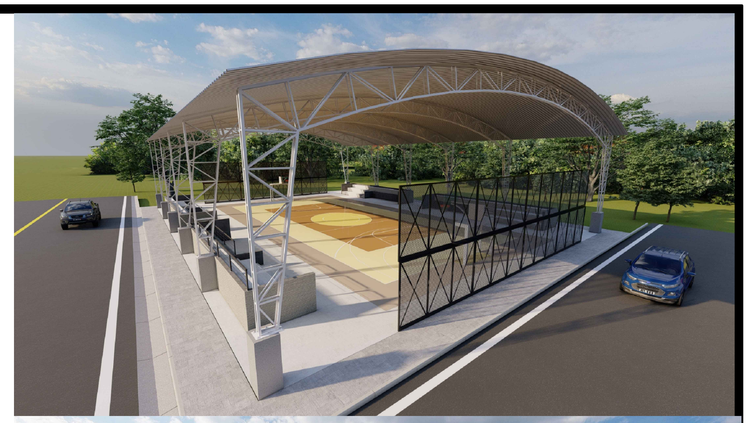

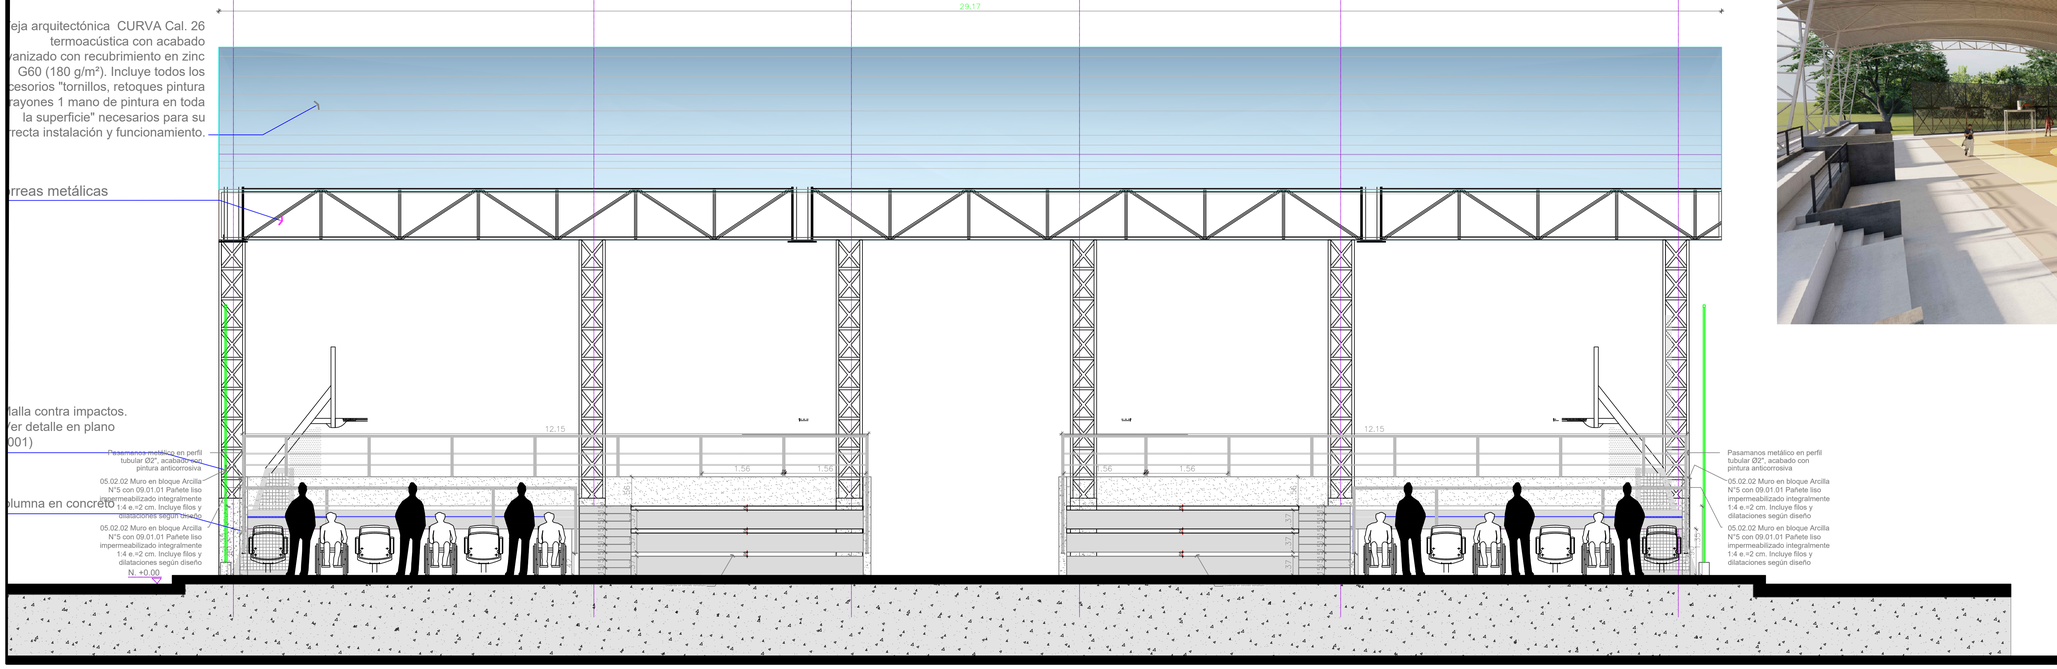
ESC.1 - 50

ALCALDÍA DE GIRARDOT
GIRARDOT ES DE TODOS

PROYECTO:
"Construcción de Cubierta y Mejoramiento del Polideportivo en el barrio el Triunfo de la ciudad de Girardot – Cundinamarca"

CONTIENE :
CORTE A–A
CORTE B–B
RENDERS

Vo. Bo. ALCALDIA:
JUAN CARLOS ABADIA MENDEZ
JEFE OFICINA ASESORA DE PLANEACION
ALCALDIA MUNICIPAL DE GIRARDOT

CORRIGIÓ
JHON SEBASTIAN GIRALDO ALCALA
ARQUITECTO
MATRICULA PROFESIONAL: A3478S2017-1070611883

UBICACION :
BARRIO EL TRIUNFO

ESCALA:
INIDICADAS

FECHA:
MAYO - 2025

PLANO:
ARQ: 1 DE 5