


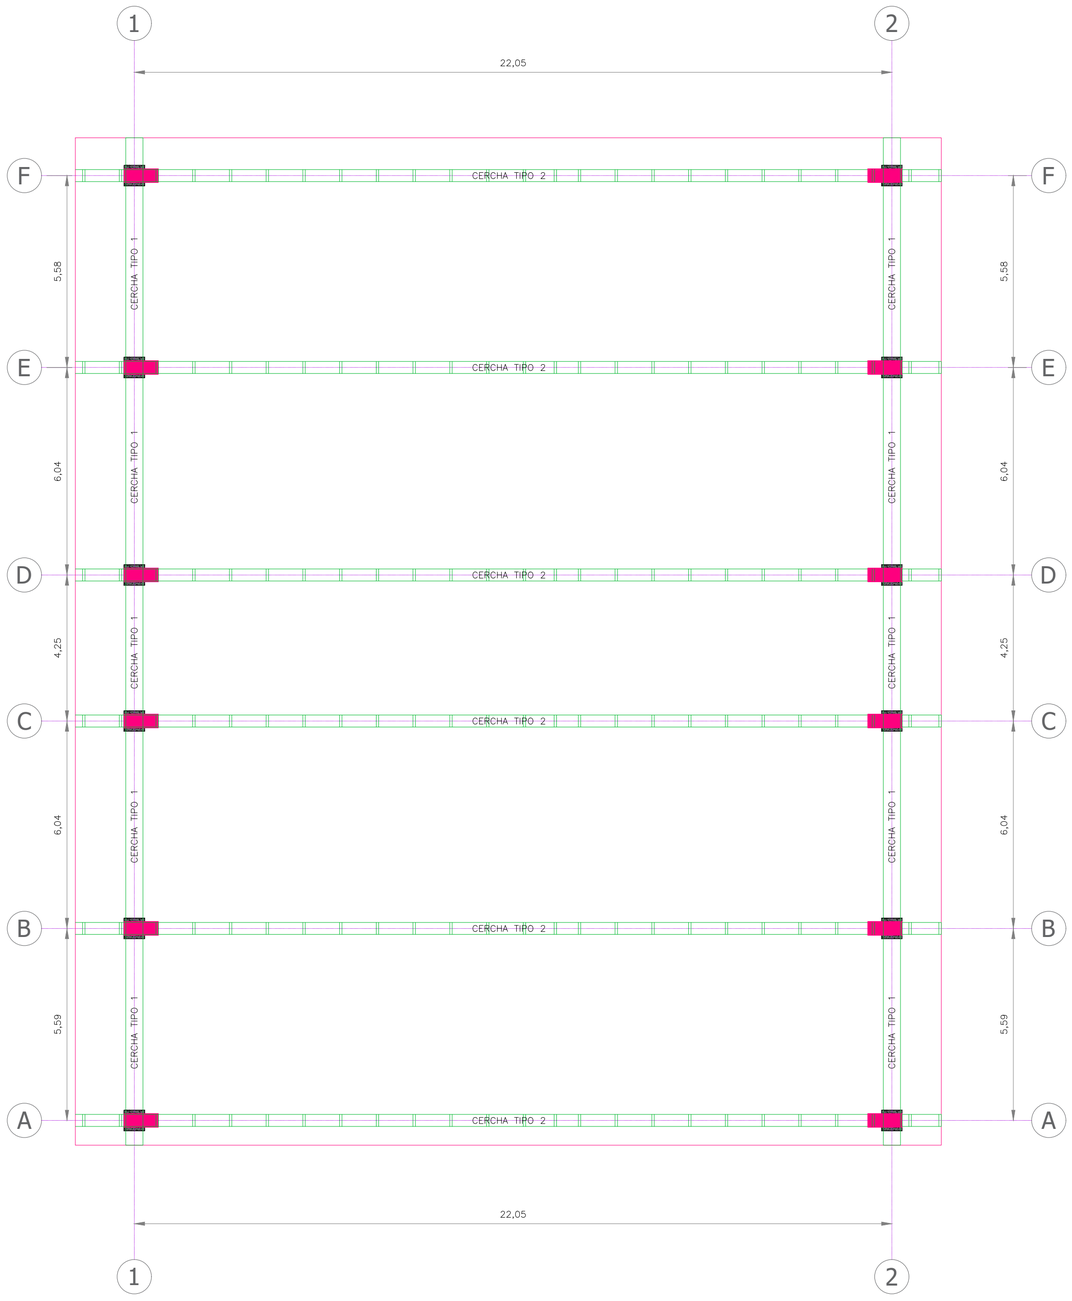


PLANTA ESTRUCTURAL CERCHAS DE CUBIERTA
LOCALIZACION – DIMENSIONES
ESC 1/75

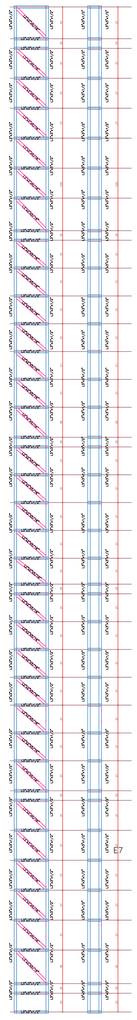


DET CERCHA CENTRAL TIPO 2
DIMENSIONES – REFUERZO
ESCALA 1:75

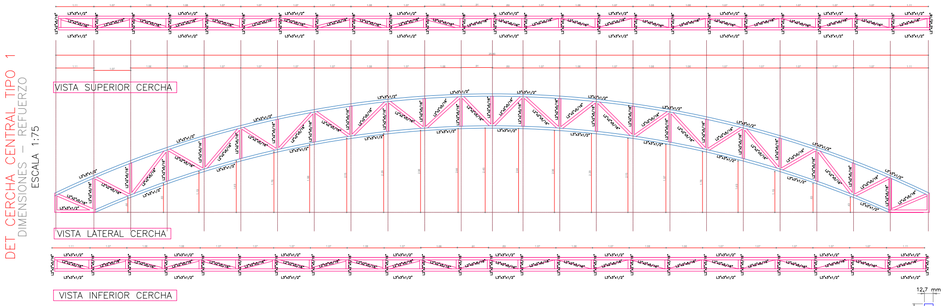


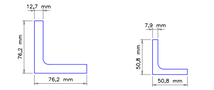


L3"x3"x1/2"
SECCION TIPICA
ESCALA 1:5

L2"x2"x5/16"
SECCION TIPICA
ESCALA 1:5

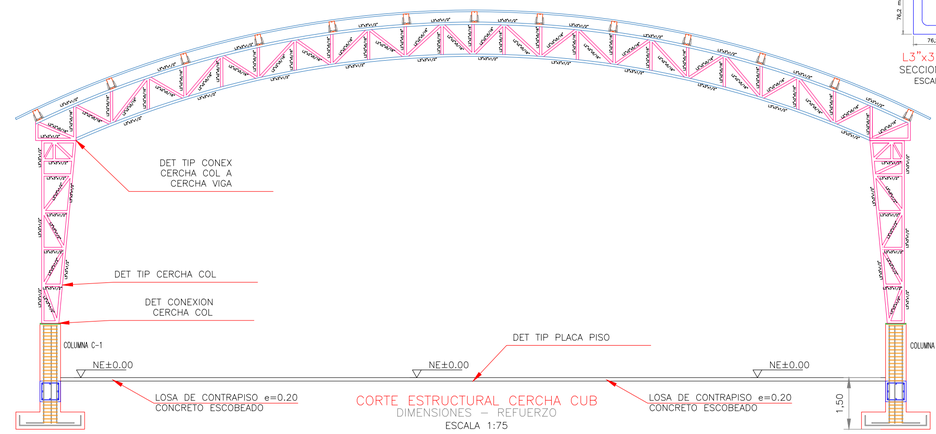

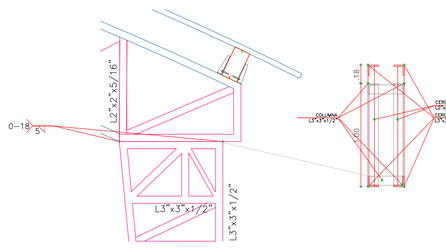


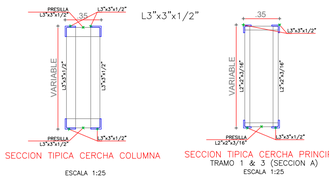




CONEXIONES TIPICAS
ELEMENTOS – CERCHA PRINCIPAL
ESCALA 1:15

DET CONEXION TIPO CER CUB A CER COL
DETALLE TIPICO TRANSFERENCIA COL A VIGA
ESCALA 1:25

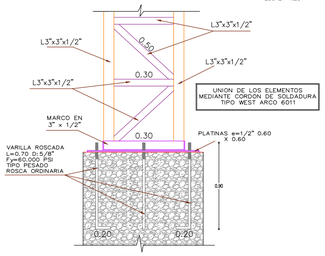

CORTE TIPO
INCRUSTACION EN PEDESTAL

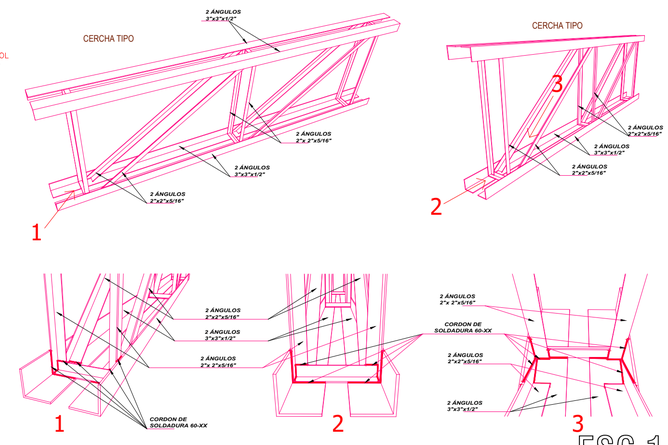

ESC.1 - 75

ALCALDÍA DE
GIRARDOT
GIRARDOT ES DE TODOS

PROYECTO:
"Construcción de Cubierta y Mejoramiento del Polideportivo en el parque triunfo de la ciudad de Girardot – Cundinamarca"

CONTIENE :
PLANTA ETSRUCTURAL CERCHA CUBIERTA
CORTE ESTRUCTURAL CERCHA TIPO 2
DETALLE CERCHA TIPO 1
DETALLES ESTRUCTURALES

Vo. Bo. ALCALDIA:

JUAN CARLOS ABADIA MENDEZ
JEFE OFICINA ASESORA DE PLANEACION
ALCALDIA MUNICIPAL DE GIRARDOT

DISEÑO

ING. HARVEY MEDINA LAGUNA
INGENIERO CIVIL
MATRICULA PROFESIONAL: 252202-164150 CND

UBICACION :
BARRIO SANTANDER

ESCALA:
INIDICADAS

FECHA:
JULIO – 2025

PLANO:
EST: 4 DE 6