

DISEÑO GEOMETRICO HORIZONTAL
ESC H : 1/200

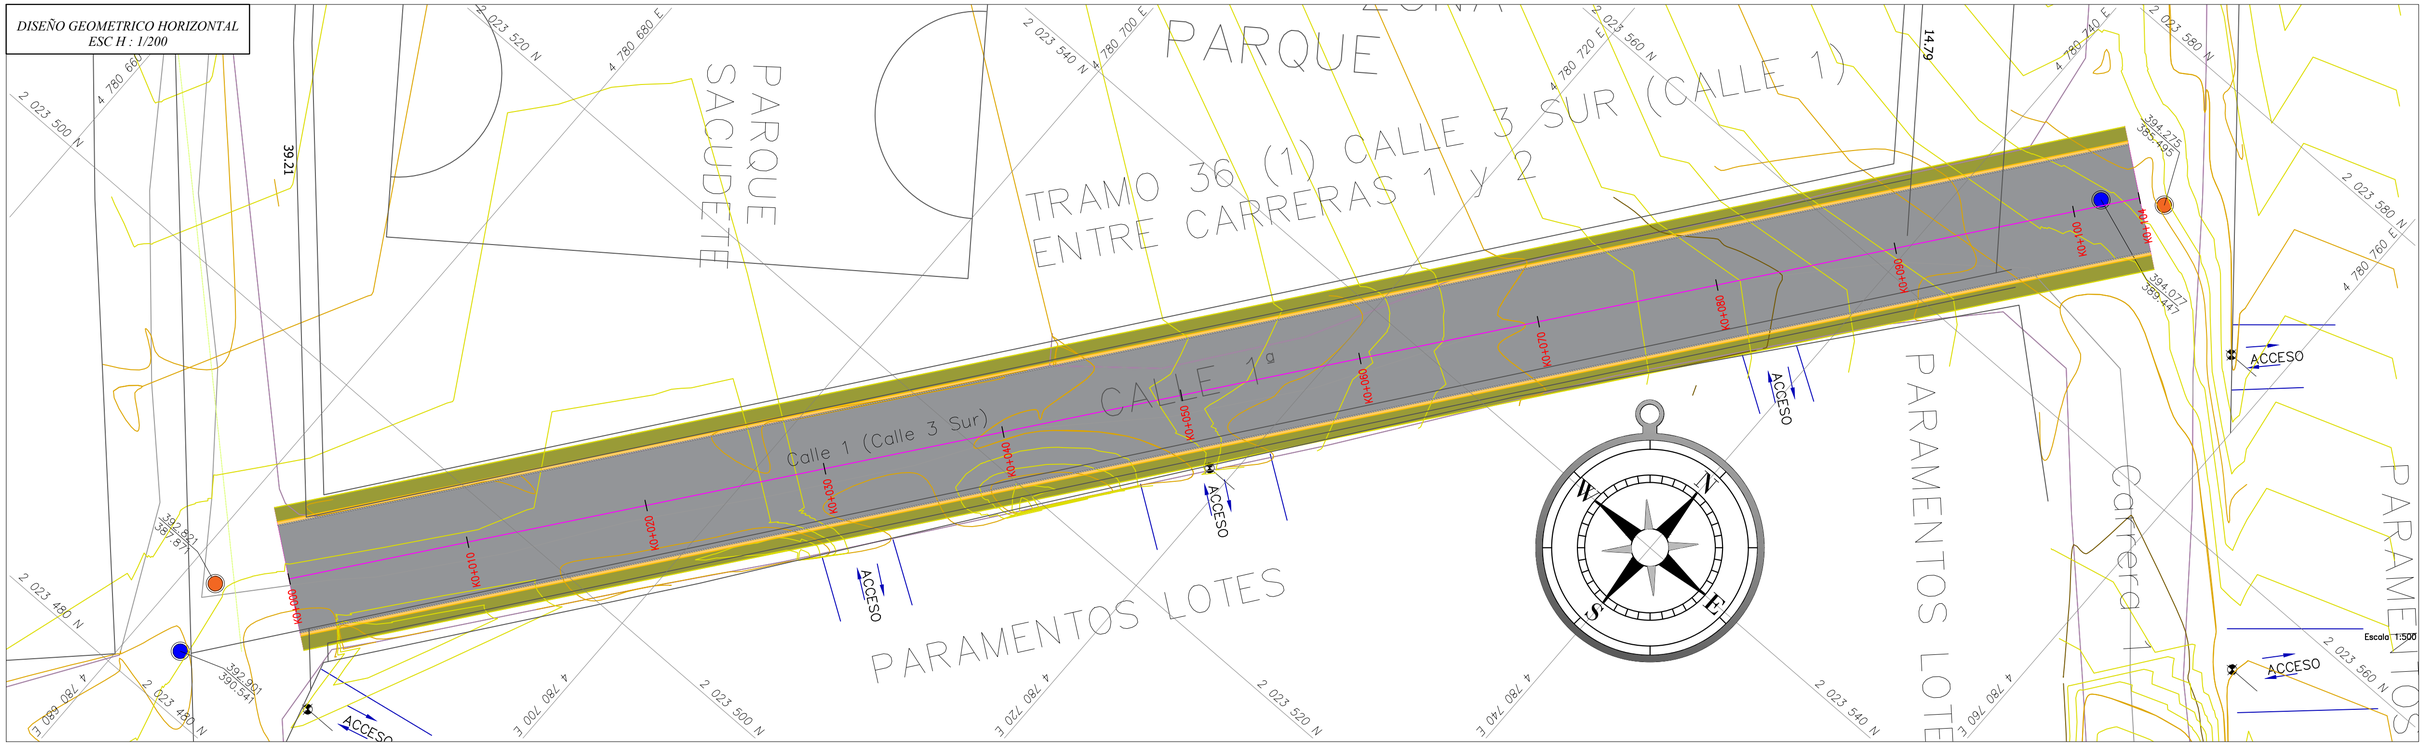

DISEÑO GEOMETRICO VERTICAL
ESC H : 1/200 - ESC V : 1/100

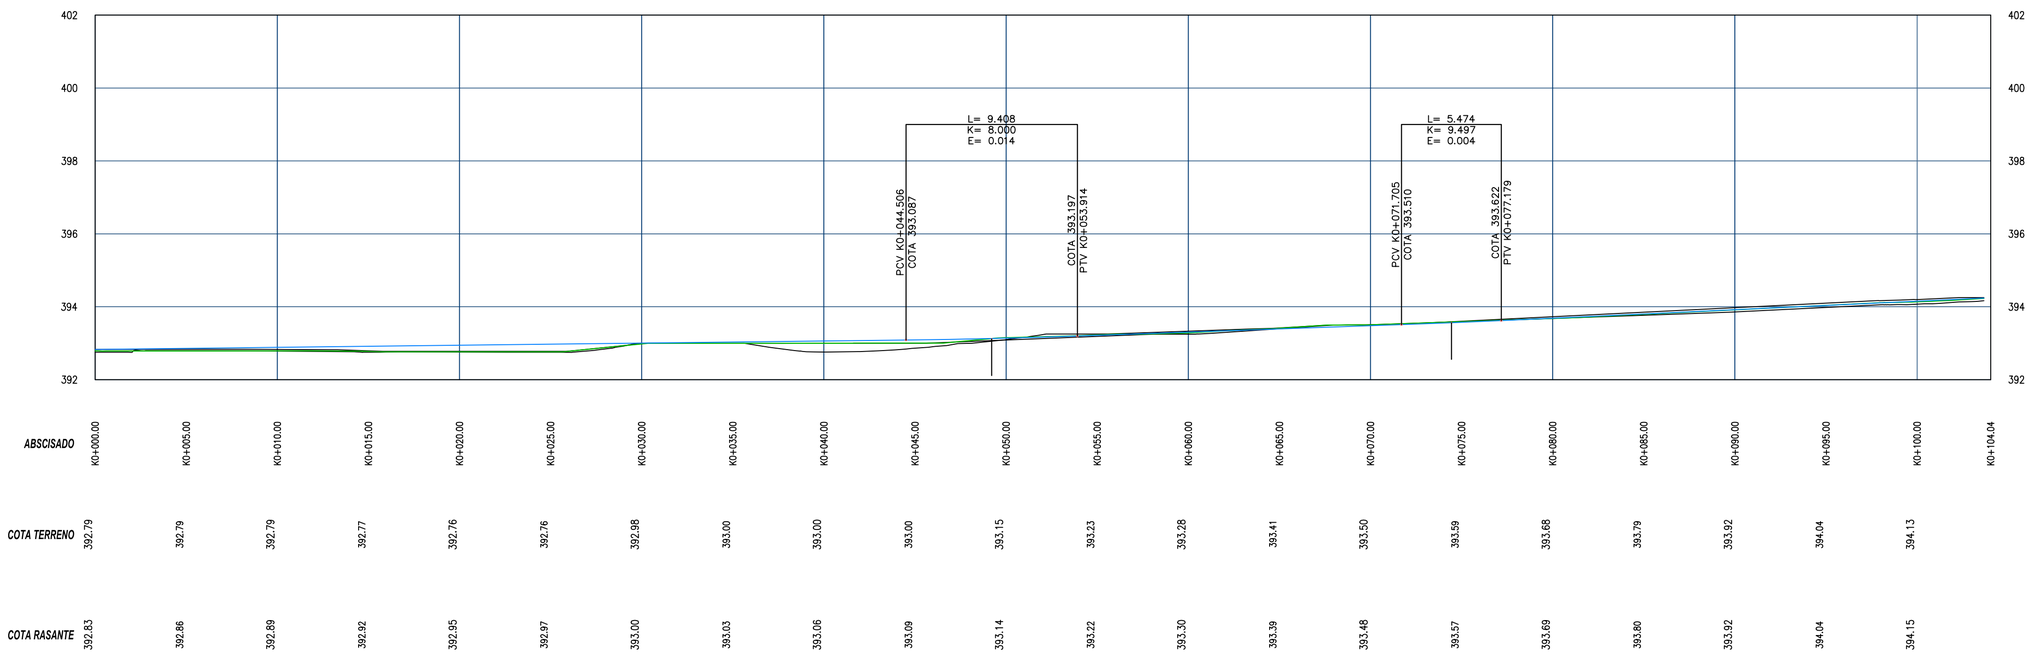

ABSCISADO	COTA TERRENO	COTA RASANTE
K0+000.00	392.79	392.83
K0+005.00	392.79	392.86
K0+010.00	392.79	392.89
K0+015.00	392.77	392.92
K0+020.00	392.76	392.95
K0+025.00	392.76	392.97
K0+030.00	392.98	393.00
K0+035.00	393.00	393.03
K0+040.00	393.00	393.06
K0+045.00	393.00	393.09
K0+050.00	393.15	393.14
K0+055.00	393.23	393.22
K0+060.00	393.28	393.30
K0+065.00	393.41	393.39
K0+070.00	393.50	393.48
K0+075.00	393.59	393.57
K0+080.00	393.68	393.69
K0+085.00	393.79	393.80
K0+090.00	393.92	393.92
K0+095.00	394.04	394.04
K0+100.00	394.13	394.15

Escala 1:250

GOBERNACIÓN DEL TOLIMA

SECRETARIA DE INFRAESTRUCTURA Y HABITAT

ELABORÓ:
Ing.ANDRES MAURICIO HERNANDEZ VALENCIA
70202-304801 TLM

Vo.Bo.
Ing.JULIO CESAR GALLO ORTIZ
70202-166170 TLM
DIRECTOR DE INFRAESTRUCTURA

MODIFICACIONES

#	DESCRIPCIÓN	FECHA
I	VERSIÓN INICIAL	15/10/2025
II		
III		
IV		
V		

MEJORAMIENTO DE LAS VÍAS URBANAS DEL MUNICIPIO DE EL ESPINAL CORREGIMIENTO DE CHICORAL EN EL DEPARTAMENTO DEL TOLIMA

ACTUALIZACIÓN Y COMPLEMENTACIÓN DE ESTUDIOS Y DISEÑOS

TRAMO 36
DISEÑO GEOMÉTRICO EN PLANTA-PERFIL

ESCALA
INDICADAS

PLANO 1 DE 3

FECHA: Octubre de 2025

ARCHIVO: 2.1_DG Villa Ines T36_1 V2.dwg