
DISEÑO GEOMÉTRICO VIA
ESC H : 1/200 - ESC V :

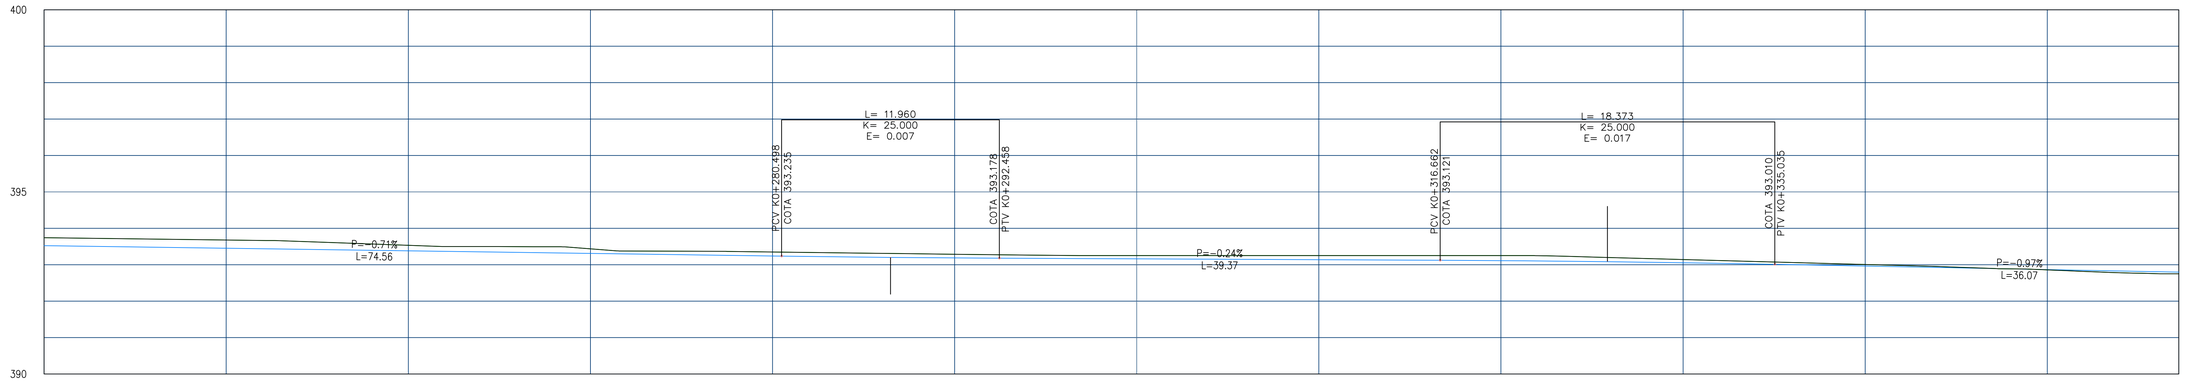

ABSCISADO	KO+240.00	KO+245.00	KO+250.00	KO+255.00	KO+260.00	KO+265.00	KO+270.00	KO+275.00	KO+280.00	KO+285.00	KO+290.00	KO+295.00	KO+300.00	KO+305.00	KO+310.00	KO+315.00	KO+320.00	KO+325.00	KO+330.00	KO+335.00	KO+340.00	KO+345.00	KO+350.00	KO+355.00	KO+357.22
COTA TERRENO	393.74	393.71	393.68	393.62	393.53	393.50	393.44	393.37	393.35	393.32	393.29	393.26	393.25	393.25	393.25	393.25	393.25	393.21	393.14	393.07	393.01	392.93	392.86	392.77	392.75
COTA RASANTE	393.52	393.49	393.45	393.42	393.38	393.35	393.31	393.27	393.24	393.21	393.19	393.17	393.16	393.15	393.14	393.12	393.11	393.09	393.05	393.01	392.96	392.91	392.86	392.82	392.79

GOBERNACIÓN DEL TOLIMA

SECRETARIA DE INFRAESTRUCTURA Y HABITAT

ELABORÓ:
Ing.ANDRES MAURICIO HERNANDEZ VALENCIA
70202-304801 TLM

Vo.Bo.
Ing.JULIO CESAR GALLO ORTIZ
70202-166170 TLM
DIRECTOR DE INFRAESTRUCTURA

MODIFICACIONES

#	DESCRIPCIÓN	FECHA
I	VERSIÓN INICIAL	15/10/2025
II		
III		
IV		
V		

MEJORAMIENTO DE LAS VÍAS URBANAS DEL MUNICIPIO DE EL ESPINAL
CORREGIMIENTO DE CHICORAL EN EL DEPARTAMENTO DEL TOLIMA

ACTUALIZACIÓN Y COMPLEMENTACIÓN DE ESTUDIOS Y DISEÑOS

TRAMO 37
DISEÑO GEOMÉTRICO EN PERFIL

ESCALA
INDICADAS

PLANO 3 DE 9

FECHA: Octubre de 2025

ARCHIVO: 2.4_DG Villa Ines T37 V2.dwg