4780500.000 4780550.000 4780600.000 4780650.000 4780700.000 4780750.000


2023750.000 2023700.000 2023650.000 2023600.000 2023550.000 2023500.000

URBANISMO EL VERGEL MANZANA B
URBANISMO EL VERGEL MANZANA C
URBANISMO EL VERGEL MANZANA D
URBANISMO EL VERGEL MANZANA E
URBANISMO EL VERGEL MANZANA F
URBANISMO EL VERGEL MANZANA G
URBANISMO EL VERGEL MANZANA H
URBANISMO EL VERGEL MANZANA I
CENTRO SACUDETE

Calle 3
Calle 2A
Calle 2
Calle 1A
Calle 1
Calle 1A Sur
Calle 1 Sur
Calle 2 Sur
Calle 2A Sur
Carrera 2
Carrera 2A


PARAMENTOS LOTES

TRAMO 37 CARRERA 2 ENTRE CALLES 3 Y 3 SUR (CALLE 1)
TRAMO 36 (1) CALLE 3 SUR (CALLE 1) ENTRE CARRERAS 1 y 2
Calle 1 (Calle 3 Sur)

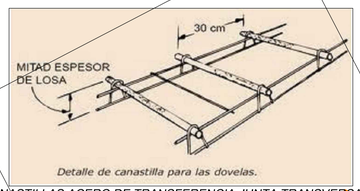

CANASTILLAS ACERO DE TRANSFERENCIA JUNTA TRANSVERSAL

SIN ESCALA

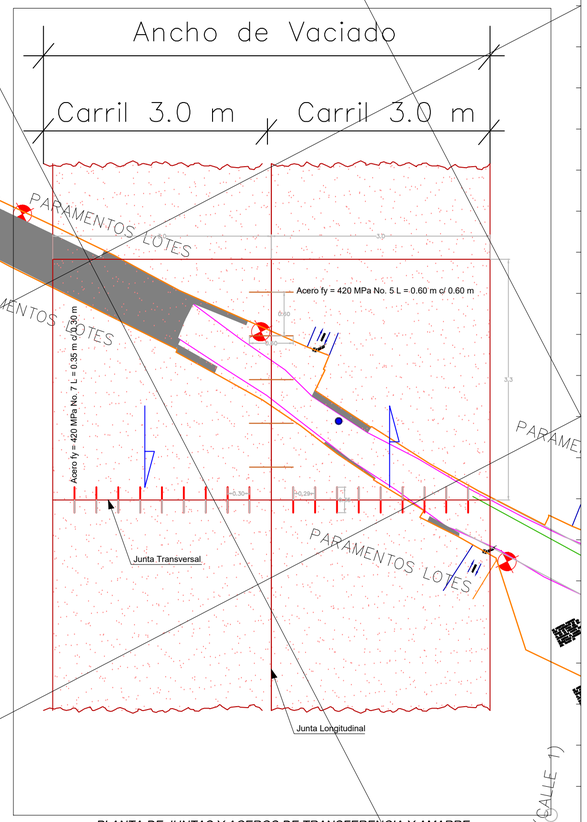


PLANTA DE JUNTAS Y ACEROS DE TRANSFERENCIA Y AMARRE

ESCALA 1:50


N
S
E
W

CUADRO DE CONVENCIONES	
RED DEL GAS	
RED HIDRAULICA EL VERGEL 2"	
CAJA MEDIDOR HIDRAULICO	
CAJA MEDIDOR GAS	
VALVULA CIERRE HIDRAULICO	
POSTES	
ARBOLES	
ANDENES	
PARAMENTOS	
ACCESOS	
POZOS AGUAS LLUVIAS PMA	
POZOS RESIDUALES PMA	
POZOS MIXTOS EEAA	
POZOS MIXTOS URBANISMO	
COTAS ACCESOS Y ANDENES.	000.000
SUMIDEROS DISEÑO GOBERNACION	
SUMIDEROS NUEVA UBICACION	
LOSA CONTINUAMENTE REFORZADA	

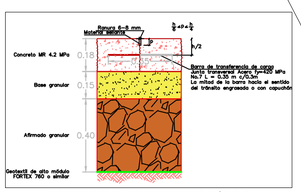

ESTRUCTURA PAVIMENTO RÍGIDO

ESCALA 1:20

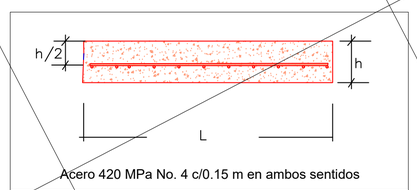

Acero 420 MPa No. 4 c/0.15 m en ambos sentidos

LOSAS DEPAVIMENTO RÍGIDO CONTINUAMENTE REFORZADAS

ESCALA 1:100

4780400.000 4780450.000 4780500.000 4780550.000 4780600.000 4780650.000

GOBERNACIÓN DEL TOLIMA

SECRETARIA DE INFRAESTRUCTURA Y HABITAT

ELABORÓ:
Ing. HUMBERTO GONZÁLEZ MOSQUERA
25202-21416 CND

Vo.Bo.
Ing.JULIO CESAR GALLO ORTIZ
70202-166170 TLM
DIRECTOR DE INFRAESTRUCTURA

MODIFICACIONES

#	DESCRIPCIÓN	FECHA
I	VERSIÓN INICIAL	15/10/2025
II		
III		
IV		
V		

MEJORAMIENTO DE LAS VÍAS URBANAS DEL MUNICIPIO DE EL ESPINAL
CORREGIMIENTO DE CHICORAL EN EL DEPARTAMENTO DEL TOLIMA

ACTUALIZACIÓN Y COMPLEMENTACIÓN DE ESTUDIOS Y DISEÑOS

TRAMO 37
MODULACIÓN DE LOSAS DE PAVIMENTO RÍGIDO

ESCALA
INDICADAS

PLANO 1 DE 1

FECHA: Octubre de 2025

ARCHIVO: Modulación Losas Villa Inés (1).dwg