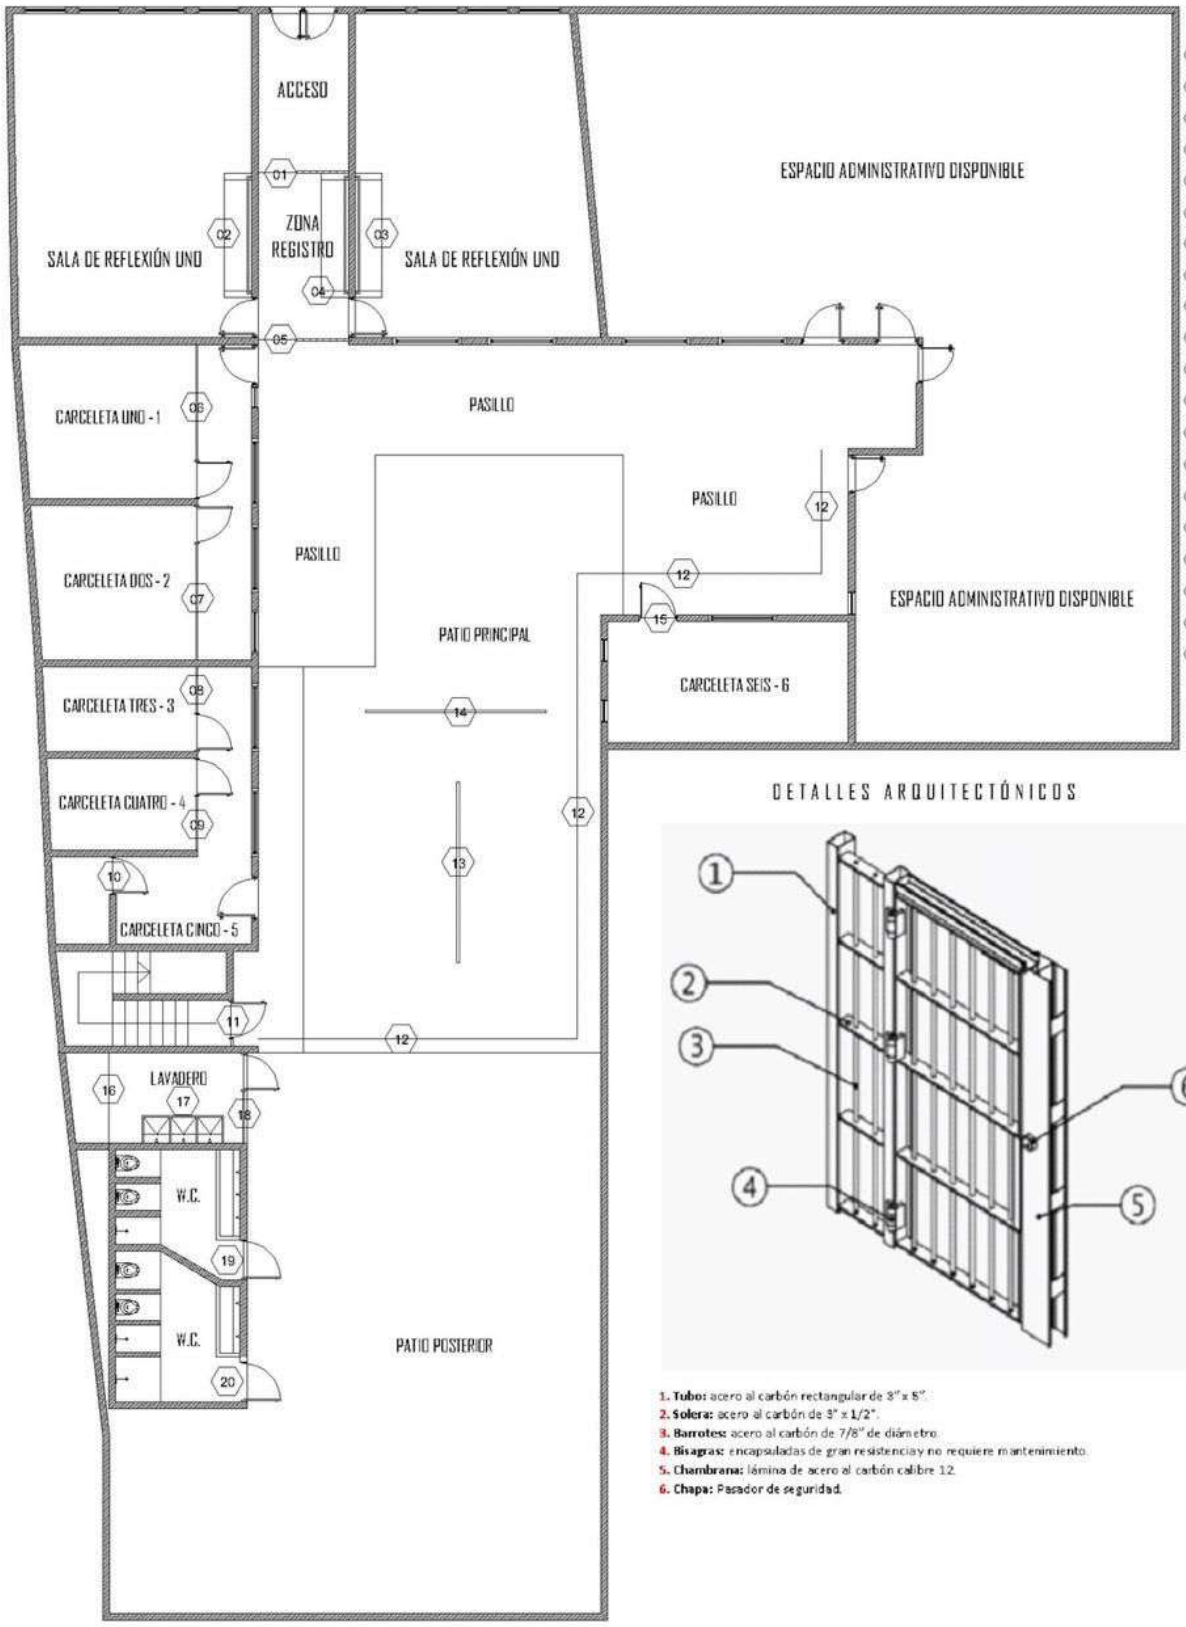


CONVENCIONES

01 Primera Puerta-Reja de seguridad y control.
02 Banco y barra de seguridad sala de reflexión Nro. 01.
03 Banco y barra de seguridad sala de reflexión Nro. 02.
04 Banco y barra de seguridad hall de identificación y control - acceso.
05 Segunda Puerta-Reja de seguridad y control - acceso celdas principales.
06 Reja - Puerta carceleta Nro. 01 - ver detalles arquitectonicos.
07 Reja - Puerta carceleta Nro. 02 - ver detalles arquitectónicos.
08 Reja - Puerta carceleta Nro. 03 - ver detalles arquitectónicos.
09 Reja - Puerta carceleta Nro. 04 - ver detalles arquitectónicos.
10 Reja - Puerta carceleta Nro. 05 - ver detalles arquitectónicos.
11 Puerta - Reja de control acceso segundo piso.
12 Perímetro de ubicación concertina de seguridad.
13 Barra de seguridad externa - L 4m H 1.20.
14 Barra de seguridad externa - L 4m H 1.20.
15 Reja - Puerta carceleta Nro. 06 - ver detalles arquitectónicos.
16 Perímetro de reja aérea, de cielo raso de protección.
17 Zona de aseo - lavaderos fundidos en sitio en mampostería o concreto.
18 Reja - Puerta de protección para zona de aseo o de ropa.
19 Puerta-reja de control acceso a baños femeninas.
20 Puerta-reja de control acceso a baños masculino.

DETALLES ARQUITECTÓNICOS

1. **Tubo:** acero al carbón rectangular de 3" x 5".
2. **Solera:** acero al carbón de 3" x 1/2".
3. **Barrotes:** acero al carbón de 7/8" de diámetro.
4. **Bisagras:** encapsuladas de gran resistencia y no requiere mantenimiento.
5. **Chambrana:** lámina de acero al carbón calibre 12.
6. **Chapa:** Pasador de seguridad.