INTERIOR

FORRADO INTERNO EN TABLERO RH MADECOR 15 MM 2.44 X 1.83 MTS COLOR BLANCO

AISLANTE TERMOACÚSTICO EN FRESCASA

GUARDAESCOBAS EN ENCHAPE 45 cm DE ALTURA CON CERAMICA DEL MISMO TONO DEL PISO

CIELO RAZO EN LAMINA PVC RESISTENTE A LA HUMEDAD,

PISO EN CERAMICA TIPO 5, SOBRE PLACA DE FIBROCEMENTO ESTILO MADERA ZESU INOUT

ESTRUCTURA INTERNA DE MUROS EN TUBERIA METALICA RECTANGULAR 40mmx20mm

EXTERIOR


RESTAURACIÓN CON DETALLADO

PINTURA EXTERNA CON BASE EN ANTICORROSIVO Y ACABADO EN ESMALTE EPOXICO COLOR INSTITUCIONAL GRIS FAC

ESCALERA EN ANGULO DE 2" HUELLA EN LAMINA DE ALFAJOR Y FORRADA EN LOS LATERALES EN LAMINA GALVANIZADA CON PASAMANOS EN TUBO 40X20mm


6 POLINES EN CONCRETO REFORZADO CON HIERRO DIMENSIONES DE 30X30X50 cm

TECHO IMPERMEABILIZADO CON RESINA DE FIBRA DE VIDRIO

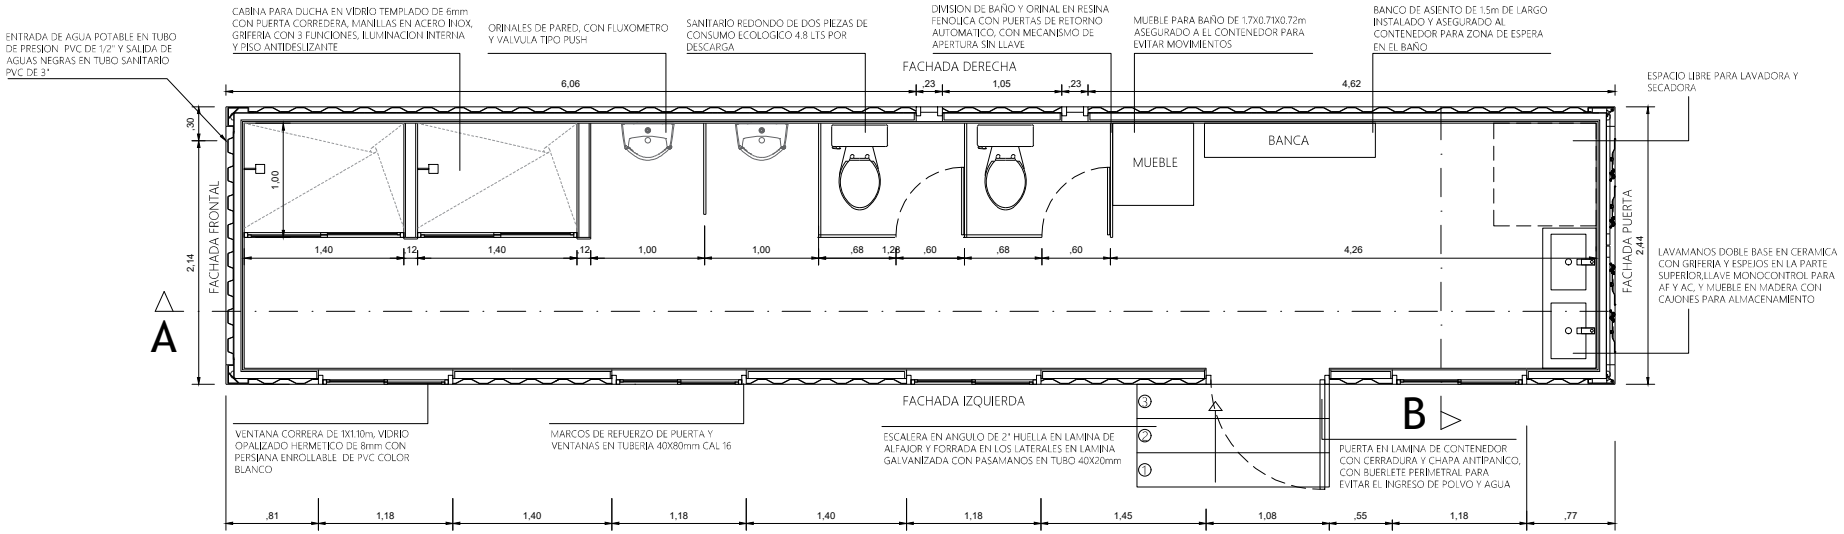


PLANTA GENERAL

E-CONTAINERS	PROYECTO: BATERIA DE BAÑOS 40FT DISEÑO: ARQ. SEBASTIAN BARRERA	CONVENCIONES:	MODIFICACIONES:	ARQUITECTO: ARQ. SEBASTIAN BARRERA FIRMA: CONTIENE: PLANTA GENERAL	VERIFICACIÓN: ARQ. SEBASTIAN BARRERA FIRMA: APROBÓ: ING. ANDRES BONILLA FIRMA:	DIGITALIZÓ: ARQ. SEBASTIAN BARRERA ESCALA: 1:50 FECHA DIGITALIZACIÓN: 30/12/2025 FIRMA CLIENTE:	PLANO No: 1/5 VERSIÓN FORMATO: 02 FECHA: 01/08/2022

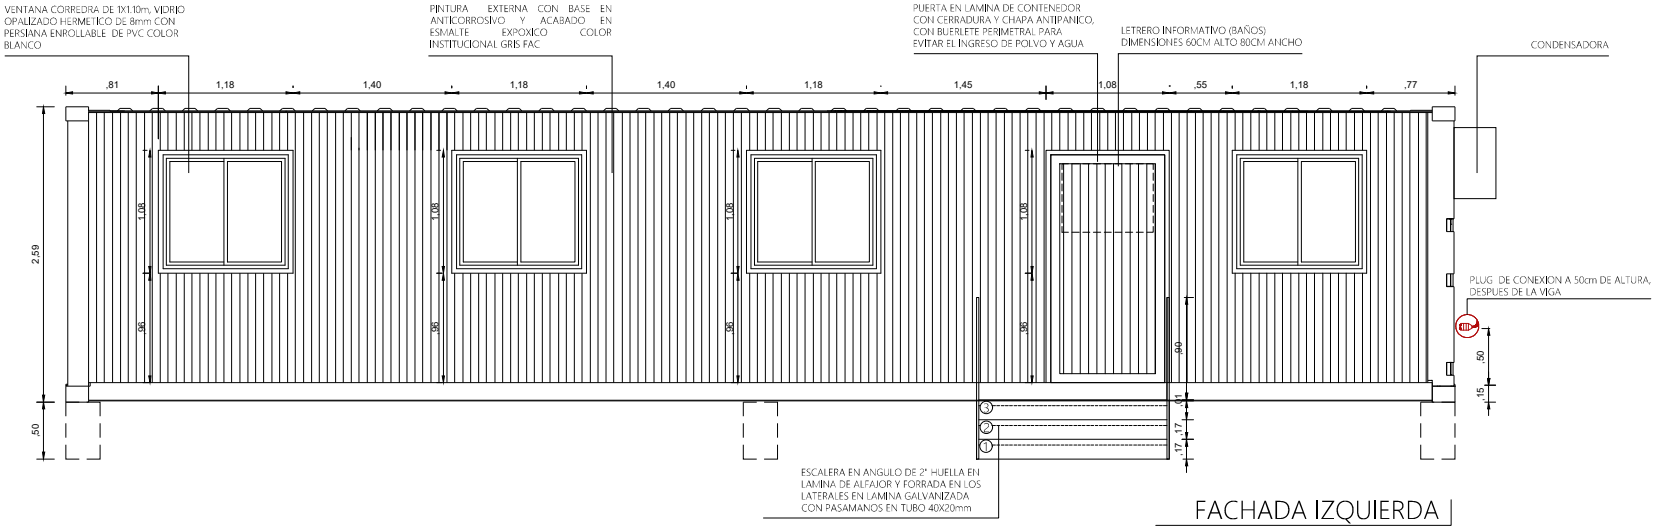

FACHADA IZQUIERDA

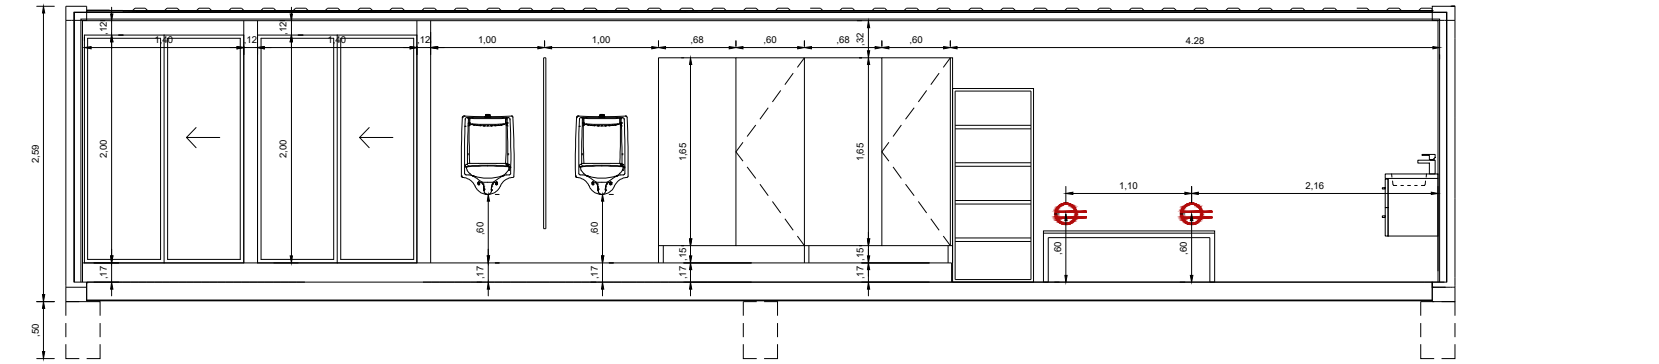


VISTA INTERNA A-A


E-CONTAINERS	PROYECTO: BATERIA DE BAÑOS 40FT DISEÑO: ARQ. SEBASTIAN BARRERA	CONVENCIONES:	MODIFICACIONES:	ARQUITECTO: ARQ. SEBASTIAN BARRERA FIRMA: CONTIENE: CORTE FACHADA	VERIFICACIÓN: ARQ. SEBASTIAN BARRERA FIRMA: APROBÓ: ING. ANDRES BONILLA FIRMA:	DIGITALIZÓ: ARQ. SEBASTIAN BARRERA ESCALA: 1:50 FECHA DIGITALIZACIÓN: 30/12/2025	FIRMA CLIENTE:	PLANO No: 2/5 VERSIÓN FORMATO: 02 FECHA: 01/08/2022

INSTALACIÓN

- TUBERÍA ELÉCTRICA SCH40
- TOMAS 110 V (4)
- LAMPARA ELECTRICA HERMETICA TIPO LED 50W (6)
- LAMPARA LED DE 6" (2)
- INTERRUPTOR TRIPLE (2)
- TABLERO DE PROTECCION TRIFASICO DE 12 CIRCUITOS (1)
- PLUG PARA CONEXION ELECTRICA 64AMP (1)
- EXTRACTOR DE OLOR DE 6" (2)
- AIRE ACONDICIONADO TIP MINI SPLIT DE 18000 BTU TEGNOLOGIA INVERTER CON PROTECTO ELECTRONICO Y PRTECTOR DE VOLTAJE PARA AIRE ACONDICIONADO DE 110V (1)
- DETECTOR DE HUMO (2)
- TOMA GFCI (1)
- INTERRUPTOR DOBLE (2)

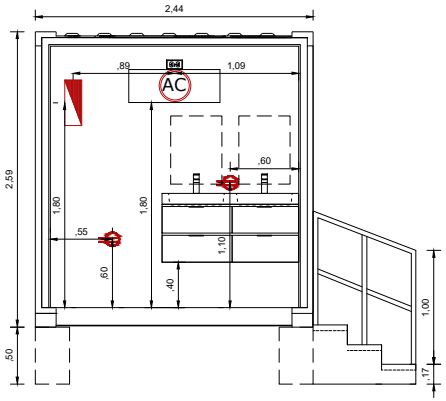


VISTA INTERNA B-B

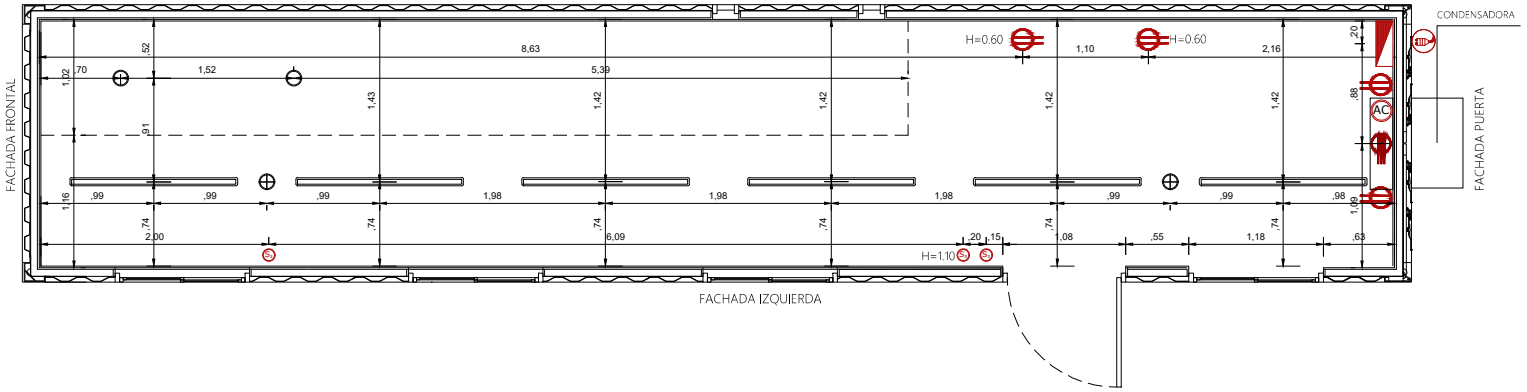


PLANTA ELECTRICA

E-CONTAINERS	PROYECTO: BATERIA DE BAÑOS 40FT DISEÑO: ARQ. SEBASTIAN BARRERA	CONVENCIONES: CAJA DE DISTRIBUCIÓN LAMPARA ELECTERICA HERMETICA PLUG DE CONEXION INTERRUPTOR TRIPLE TOMA CORRIENTES DE 110V TOMACORRIENTES DE 220V AIRE ACONDICIONADO MINISPLIT 18.000 BTU DETECTOR DE HUMO LAMPARA LED 6"	MODIFICACIONES:	ARQUITECTO: ARQ. SEBASTIAN BARRERA FIRMA: CONTIENE: PLANTA ELECTRICA CORTE	VERIFICACIÓN: ARQ. SEBASTIAN BARRERA FIRMA: APROBÓ: ING. ANDRES BONILLA FIRMA:	DIGITALIZÓ: ARQ. SEBASTIAN BARRERA ESCALA: 1:50 FECHA DIGITALIZACIÓN: 30/12/2025 FIRMA CLIENTE:	PLANO No: 3/5 VERSIÓN FORMATO: 02 FECHA: 01/08/2022

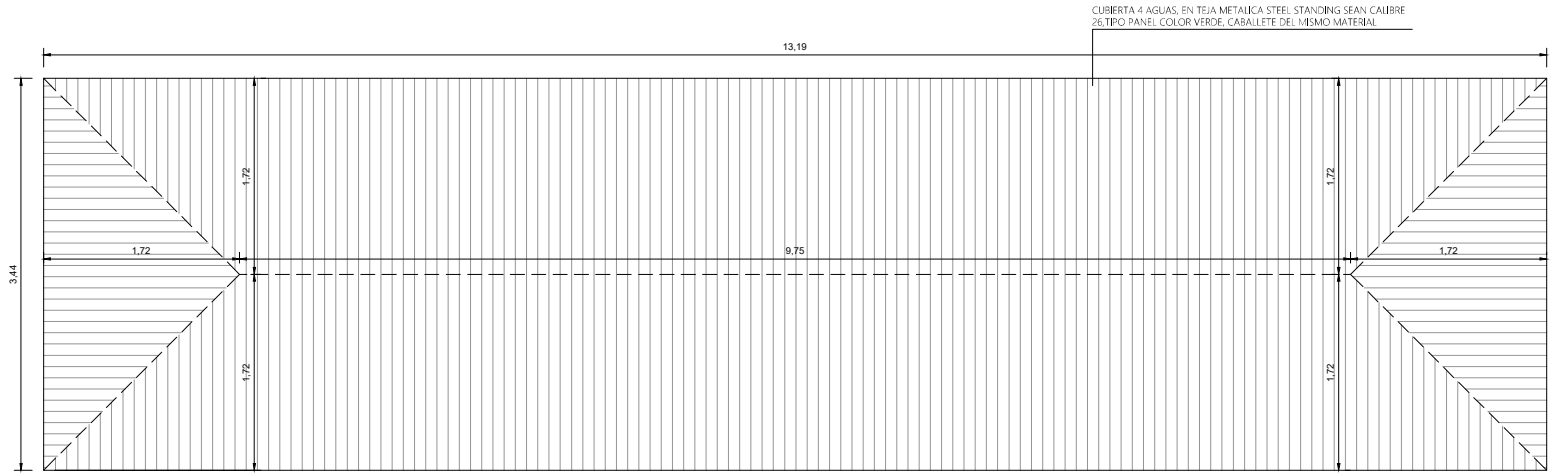

PLANTA CUBIERTA

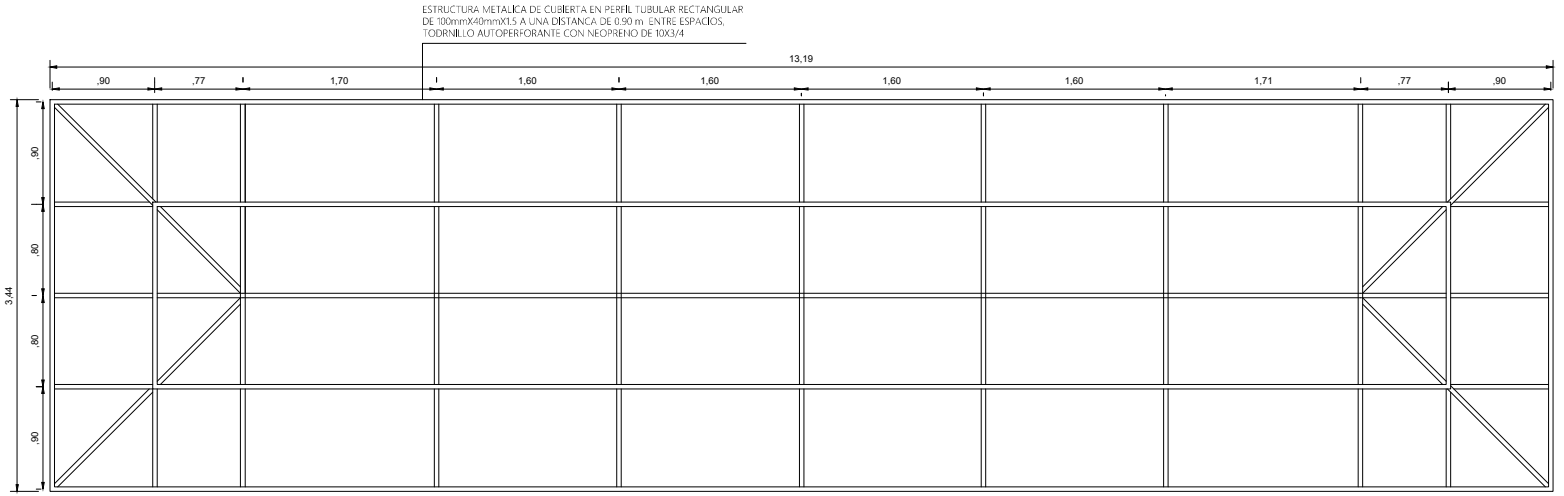

ESTRUCTURA CUBIERTA

E-CONTAINERS

PROYECTO:
BATERIA DE BAÑOS 40FT

DISEÑO:
ARQ. SEBASTIAN BARRERA

CONVENCIONES:
- CAJA DE DISTRIBUCIÓN
- LAMPARA ELECTERICA HERMETICA
- PLUG DE CONEXION
- INTERRUPTOR TRIPLE
- TOMA CORRIENTES DE 110V
- TOMACORRIENTES DE 220V
- AIRE ACONDICIONADO MINISPLIT 18.000 BTU
- DETECTOR DE HUMO
- LAMPARA LED 6"

MODIFICACIONES:

ARQUITECTO:
ARQ. SEBASTIAN BARRERA
FIRMA:

CONTIENE:
PLANTA ELECTRICA
CORTE

VERIFICACIÓN:
ARQ. SEBASTIAN BARRERA
FIRMA:

APROBÓ:
ING. ANDRES BONILLA
FIRMA:

DIGITALIZÓ:
ARQ. SEBASTIAN BARRERA


ESCALA: 1:50

FECHA DIGITALIZACIÓN:
30/12/2025

FIRMA CLIENTE:

PLANO No:
4/5


VERSIÓN FORMATO: 02
FECHA: 01/08/2022

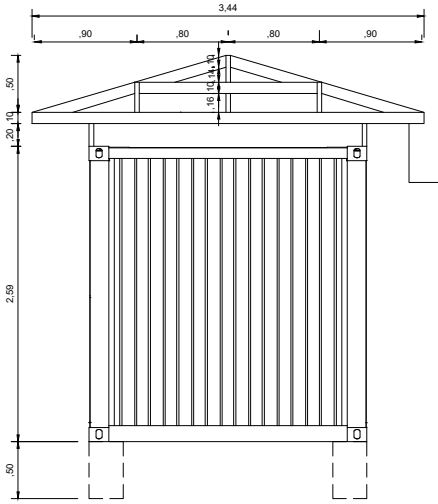

CUBIERTA 4 AGUAS, EN TEJA METALICA STEEL STANDING SEAN CALIBRE 26,TIPO PANEL COLOR VERDE, CABALLETE DEL MISMO MATERIAL ESTRUCTURA METALICA DE CUBIERTA EN PERFIL TUBULAR RECTANGULAR DE 100mmX40mmX1.5 A UNA DISTANCA DE 0.90 m. ENTRE ESPACIOS, TODRNILLO AUTOPERFORANTE CON NEOPRENO DE 10X3/4

FACHADA FRONTAL

CUBIERTA 4 AGUAS, EN TEJA METALICA STEEL STANDING SEAN CALIBRE 26,TIPO PANEL COLOR VERDE, CABALLETE DEL MISMO MATERIAL ESTRUCTURA METALICA DE CUBIERTA EN PERFIL TUBULAR RECTANGULAR DE 100mmX40mmX1.5 A UNA DISTANCA DE 0.90 m. ENTRE ESPACIOS, TODRNILLO AUTOPERFORANTE CON NEOPRENO DE 10X3/4

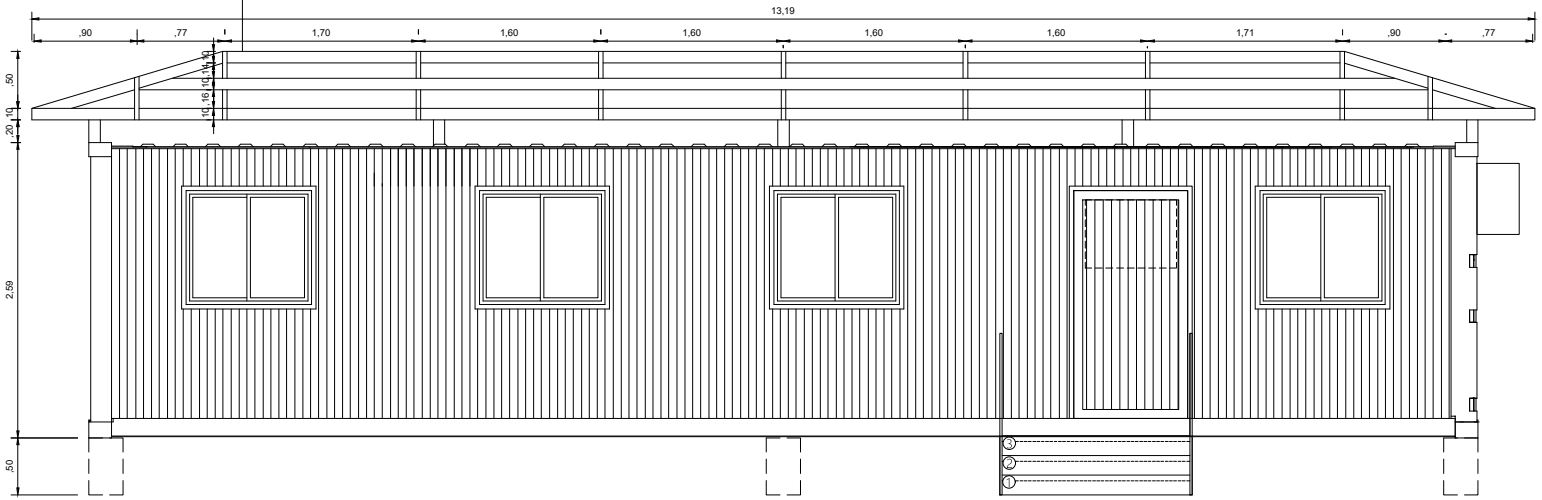

FACHADA IZQUIERDA

E-CONTAINERS

PROYECTO:
BATERIA DE BAÑOS 40FT

DISEÑO:
ARQ. SEBASTIAN BARRERA

CONVENCIONES:
- CAJA DE DISTRIBUCIÓN
- LAMPARA ELECTERICA HERMETICA
- PLUG DE CONEXION
- INTERRUPTOR TRIPLE
- TOMA CORRIENTES DE 110V
- TOMACORRIENTES DE 220V
- AIRE ACONDICIONADO MINISPLIT 18.000 BTU
- DETECTOR DE HUMO
- LAMPARA LED 6"

MODIFICACIONES:

ARQUITECTO:
ARQ. SEBASTIAN BARRERA
FIRMA:

CONTIENE:
PLANTA ELECTRICA
CORTE

VERIFICACIÓN:
ARQ. SEBASTIAN BARRERA
FIRMA:

APROBÓ:
ING. ANDRES BONILLA
FIRMA:

DIGITALIZÓ:
ARQ. SEBASTIAN BARRERA

ESCALA: 1:50

FECHA DIGITALIZACIÓN:
30/12/2025

FIRMA CLIENTE:

PLANO No:
5/5

VERSIÓN FORMATO: 02
FECHA: 01/08/2022