INTERIOR

FORRADO INTERNO EN TABLERO RH MADECOR 15 MM 2.44 X 1.83 MTS COLOR BLANCO

AISLANTE TERMOACÚSTICO EN FRESCASA

GUARDAESCOBAS EN ENCHAPE 45 cm DE ALTURA CON CERAMICA DEL MISMO TONO DEL PISO

CIELO RAZO EN LAMINA PVC RESISTENTE A LA HUMEDAD,

PISO EN CERAMICA TIPO 5, SOBRE PLACA DE FIBROCEMENTO

ESTRUCTURA INTERNA DE MUROS EN TUBERIA METALICA RECTANGULAR 40mmx20mm

EXTERIOR


RESTAURACIÓN CON DETALLADO

PINTURA EXTERNA CON BASE EN ANTICORROSIVO Y ACABADO EN ESMALTE EPOXICO COLOR INSTITUCIONAL GRIS FAC

ESCALERA EN ANGULO DE 2" HUELLA EN LAMINA DE ALFAJOR Y FORRADA EN LOS LATERALES EN LAMINA GALVANIZADA CON PASAMANOS EN TUBO 40X20mm

6 POLINES EN CONCRETO REFORZADO CON HIERRO DIMENSIONES DE 30X30X50 cm

TECHO IMPERMEABILIZADO CON RESINA DE FIBRA DE VIDRIO

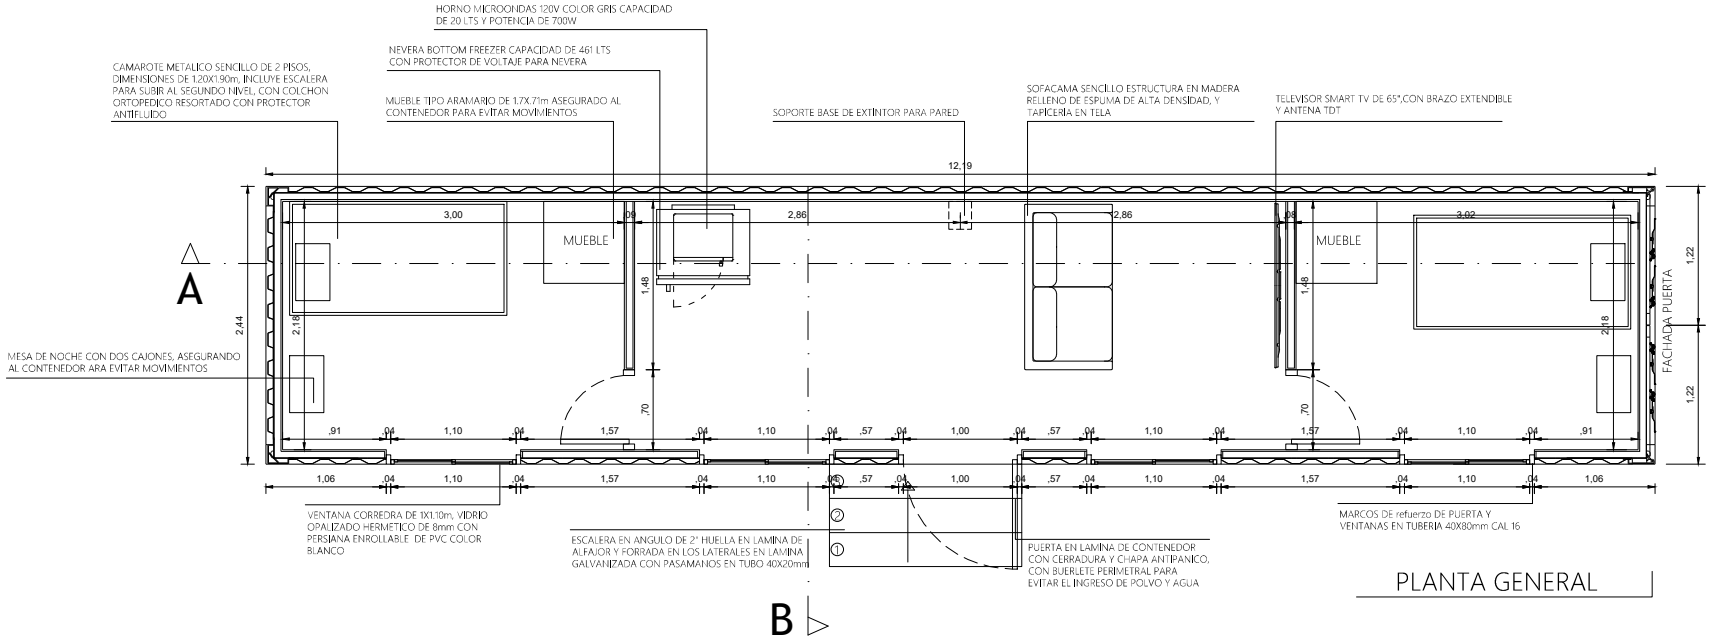

PLANTA GENERAL

E-CONTAINERS

PROYECTO: UNIDAD HABITACIONAL 40FT

DISEÑO: ARQ. SEBASTIAN BARRERA

CONVENCIONES:

MODIFICACIONES:

ARQUITECTO: ARQ. SEBASTIAN BARRERA
FIRMA:

VERIFICACIÓN: ARQ. SEBASTIAN BARRERA
FIRMA:

CONTIENE: PLANTA GENERAL

APROBÓ: ING. ANDRES BONILLA
FIRMA:

DIGITALIZÓ: ARQ. SEBASTIAN BARRERA


ESCALA: 1:50

FECHA DIGITALIZACIÓN: 30/12/2025


FIRMA CLIENTE:

PLANO No: 1/5

VERSIÓN FORMATO: 02
FECHA: 01/08/2022

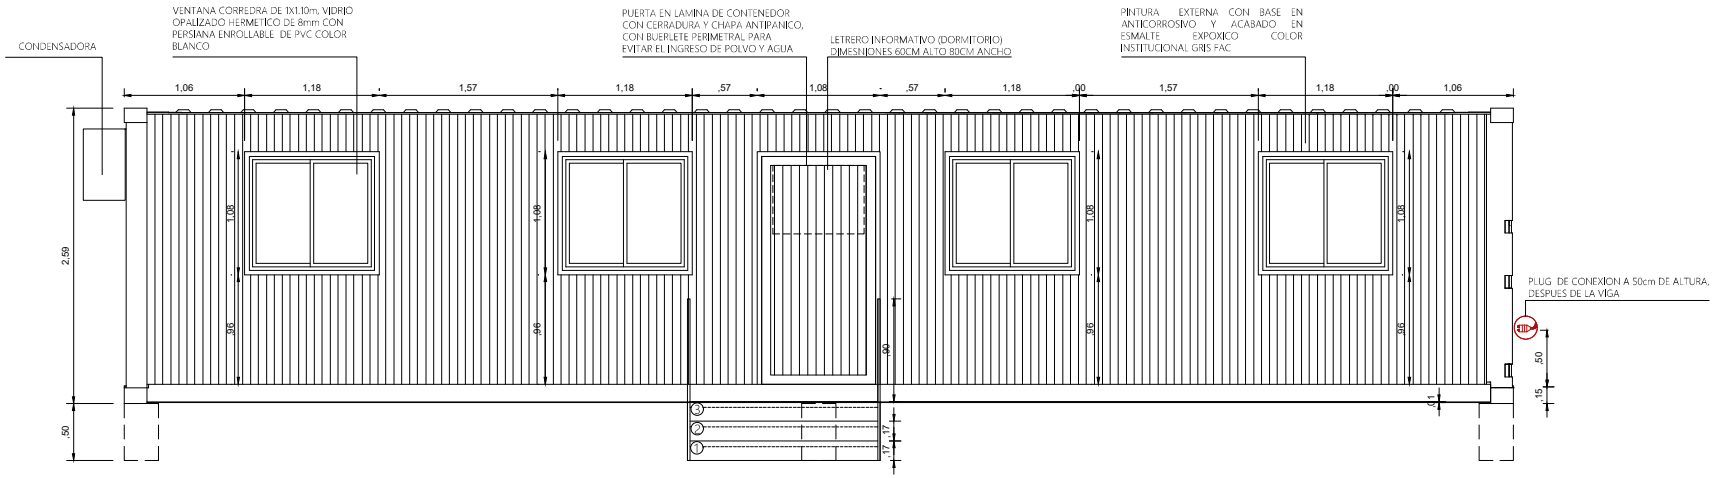


FACHADA IZQUIERDA

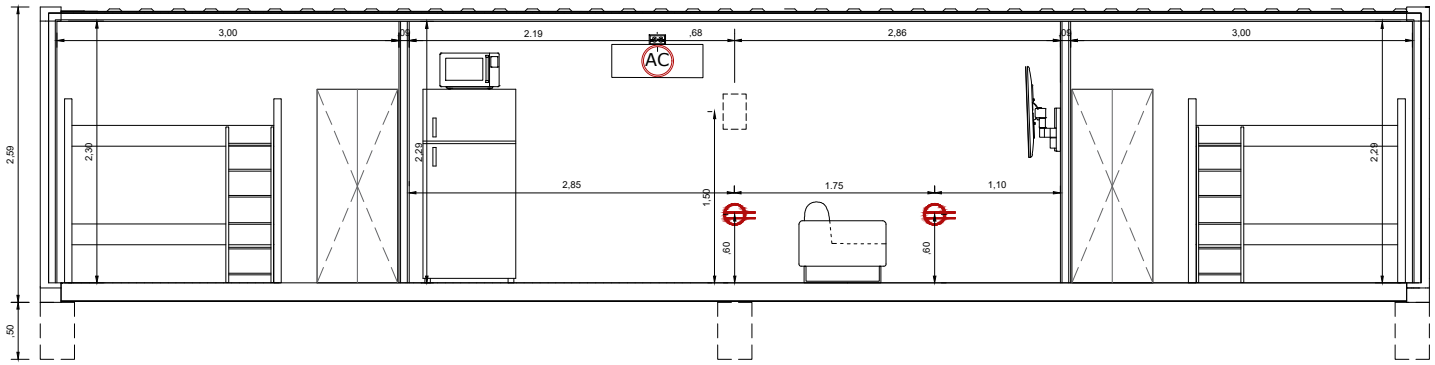

VISTA INTERNA A-A


E-CONTAINERS	PROYECTO: UNIDAD HABITACIONAL 40FT	CONVENCIONES:	MODIFICACIONES:	ARQUITECTO: ARQ. SEBASTIAN BARRERA FIRMA:	VERIFICACIÓN: ARQ. SEBASTIAN BARRERA FIRMA:	DIGITALIZÓ: ARQ. SEBASTIAN BARRERA	PLANO No: 2/5
	DISEÑO: ARQ. SEBASTIAN BARRERA			CONTIENE: CORTE FACHADA	APROBÓ: ING. ANDRES BONILLA FIRMA:	ESCALA: 1:50 / FECHA DIGITALIZACIÓN: 30/12/2025	FIRMA CLIENTE:
							VERSIÓN FORMATO: 02 FECHA: 01/08/2022

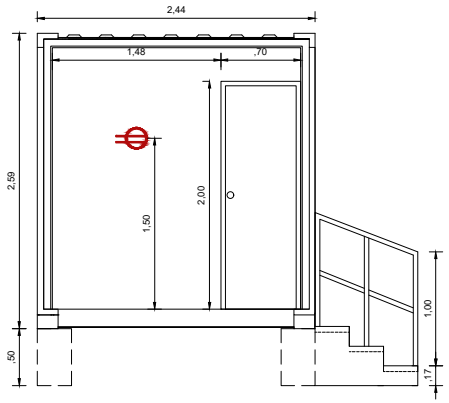

VISTA INTERNA B-B

INSTALACIÓN

- TUBERÍA ELÉCTRICA SCH40
- TOMAS 110 V (8)
- LAMPARA ELECTRICA HERMETICA TIPO LED 50W (4)
- INTERRUPTOR SENCILLO (3)
- TABLERO DE PROTECCION TRIFASICO DE 12 CIRCUITOS (1)
- PLUG PARA CONEXION ELECTRICA 64AMP (1)
- AIRE ACONDICIONADO TIP MINI SPLIT DE 18000 BTU TEGNOLOGIA INVERTER CON PROTECTO ELECTRONICO Y PRTECTOR DE VOLTAJE PARA AIRE ACONDICIONADO DE 110V (1)
- TOMA 220 V (3)

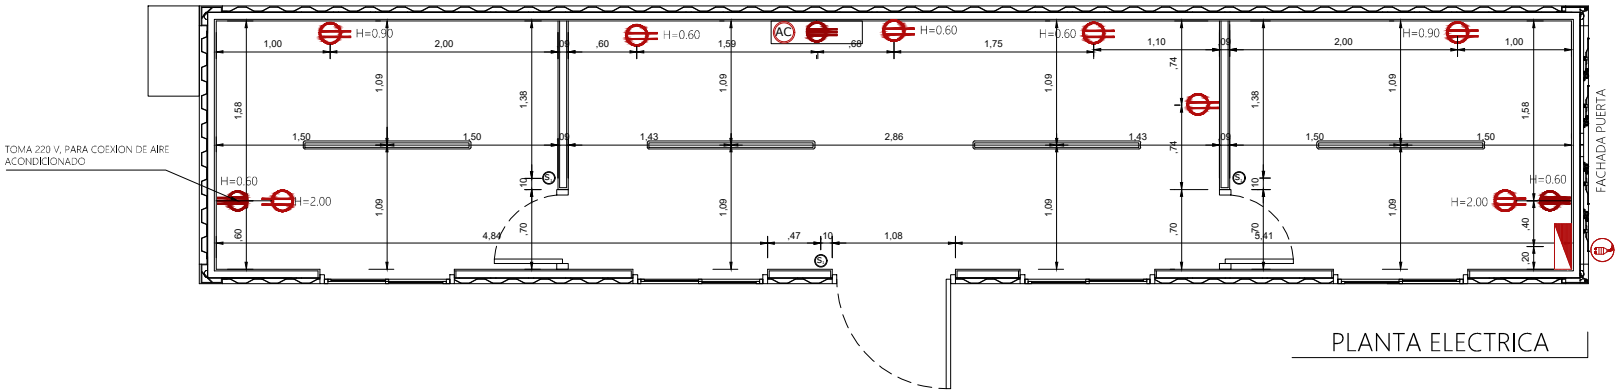

PLANTA ELECTRICA

E-CONTAINERS

PROYECTO:
UNIDAD HABITACIONAL 40FT

DISEÑO:
ARQ. SEBASTIAN BARRERA

CONVENCIONES:
- CAJA DE DISTRIBUCIÓN
- LAMPARA ELECTERICA HERMETICA
- PLUG DE CONEXION
- INTERRUPTOR SENCILLO
- TOMA CORRIENTES DE 110V
- TOMACORRIENTES DE 220V
- AIRE ACONDICIONADO MINISPLIT 18.000 BTU
- DETECTOR DE HUMO
- LAMPARA LED 6"

MODIFICACIONES:

ARQUITECTO:
ARQ. SEBASTIAN BARRERA
FIRMA:

CONTIENE:
PLANTA ELECTRICA
CORTE

VERIFICACIÓN:
ARQ. SEBASTIAN BARRERA
FIRMA:

APROBÓ:
ING. ANDRES BONILLA
FIRMA:

DIGITALIZÓ:
ARQ. SEBASTIAN BARRERA


ESCALA: 1:50

FECHA DIGITALIZACIÓN:
30/12/2025


FIRMA CLIENTE:

PLANO No:
3/5

VERSIÓN FORMATO: 02
FECHA: 01/08/2022

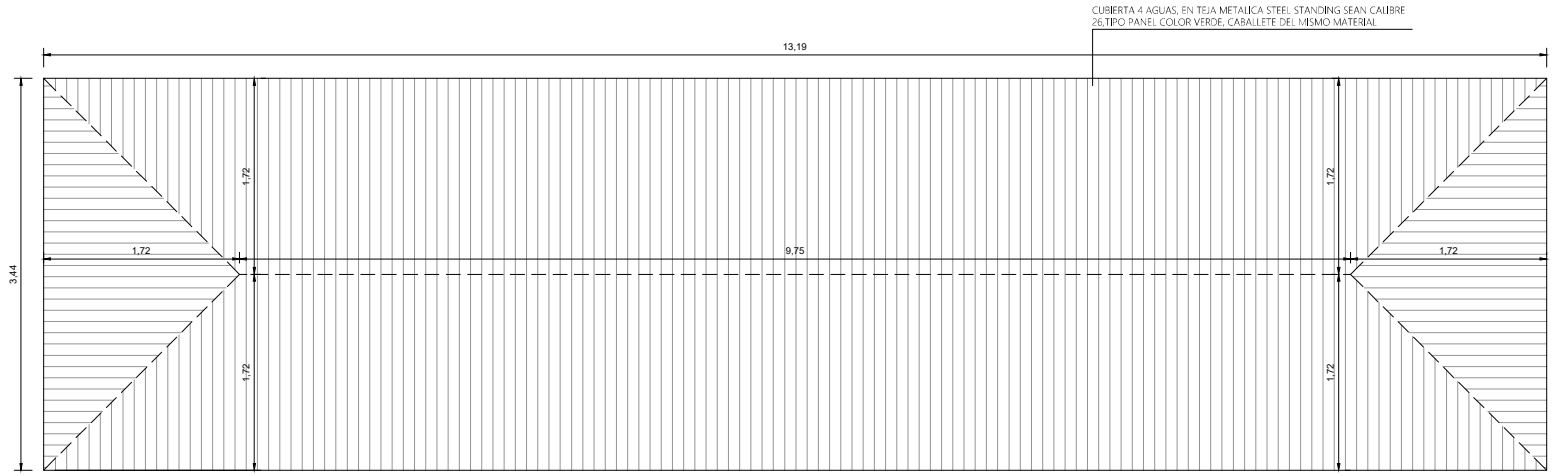

PLANTA CUBIERTA

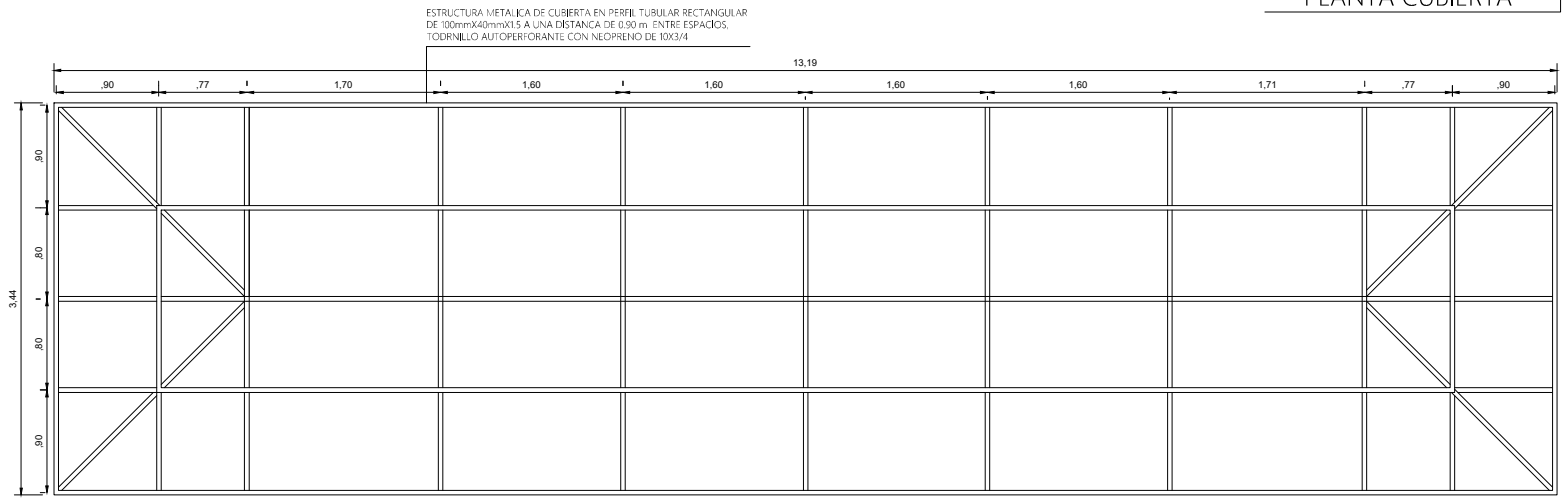

ESTRUCTURA CUBIERTA

E-CONTAINERS

PROYECTO:
BATERIA DE BAÑOS 40FT

DISEÑO:
ARQ. SEBASTIAN BARRERA

CONVENCIONES:
- CAJA DE DISTRIBUCIÓN
- LAMPARA ELECTERICA HERMETICA
- PLUG DE CONEXION
- INTERRUPTOR TRIPLE
- TOMA CORRIENTES DE 110V
- TOMACORRIENTES DE 220V
- AIRE ACONDICIONADO MINISPLIT 18.000 BTU
- DETECTOR DE HUMO
- LAMPARA LED 6"

MODIFICACIONES:

ARQUITECTO:
ARQ. SEBASTIAN BARRERA
FIRMA:

CONTIENE:
PLANTA ELECTRICA
CORTE

VERIFICACIÓN:
ARQ. SEBASTIAN BARRERA
FIRMA:

APROBÓ:
ING. ANDRES BONILLA
FIRMA:

DIGITALIZÓ:
ARQ. SEBASTIAN BARRERA


ESCALA: 1:50

FECHA DIGITALIZACIÓN:
30/12/2025


FIRMA CLIENTE:

PLANO No:
4/5

VERSIÓN FORMATO: 02
FECHA: 01/08/2022

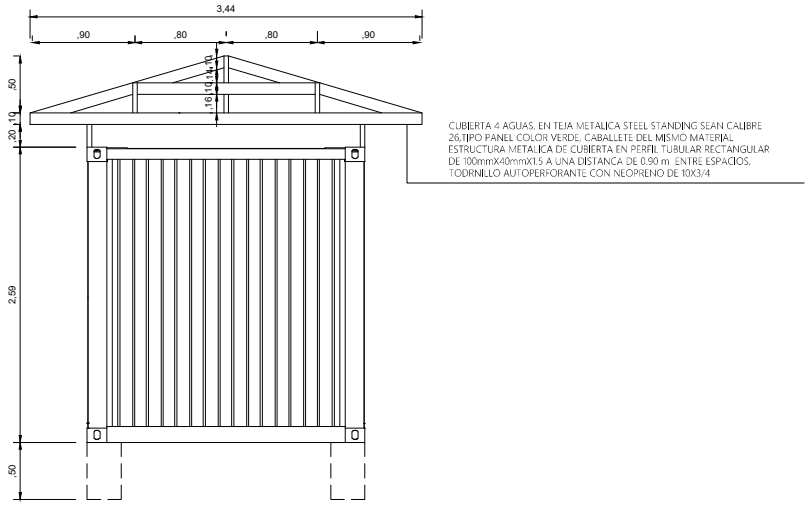

FACHADA FRONTAL

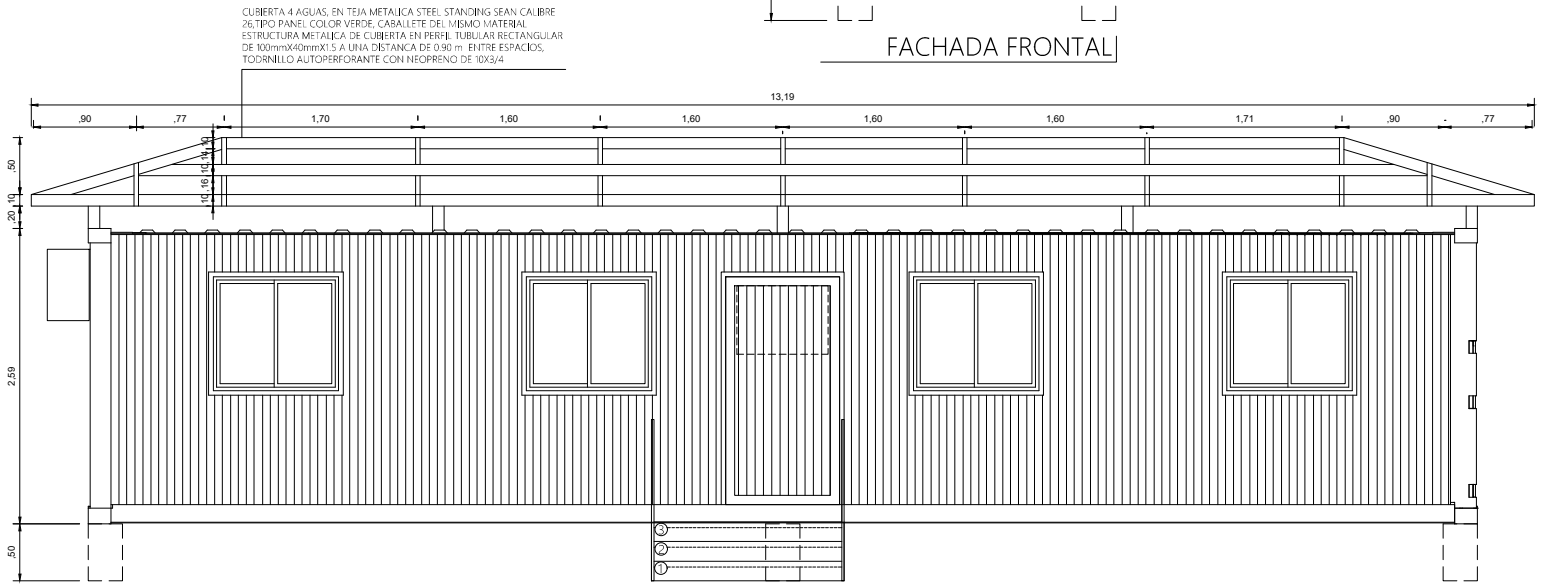

FACHADA IZQUIERDA

E-CONTAINERS

PROYECTO:
UNIDAD HABITACIONAL 40FT

DISEÑO:
ARQ. SEBASTIAN BARRERA

CONVENCIONES:

MODIFICACIONES:

ARQUITECTO:
ARQ. SEBASTIAN BARRERA
FIRMA:

CONTIENE:
CORTE
FACHADA

VERIFICACIÓN:
ARQ. SEBASTIAN BARRERA
FIRMA:

APROBÓ:
ING. ANDRES BONILLA
FIRMA:

DIGITALIZÓ:
ARQ. SEBASTIAN BARRERA

ESCALA: 1:50

FECHA DIGITALIZACIÓN:
30/12/2025

FIRMA CLIENTE:

PLANO No:
5/5

VERSIÓN FORMATO: 02
FECHA: 01/08/2022