
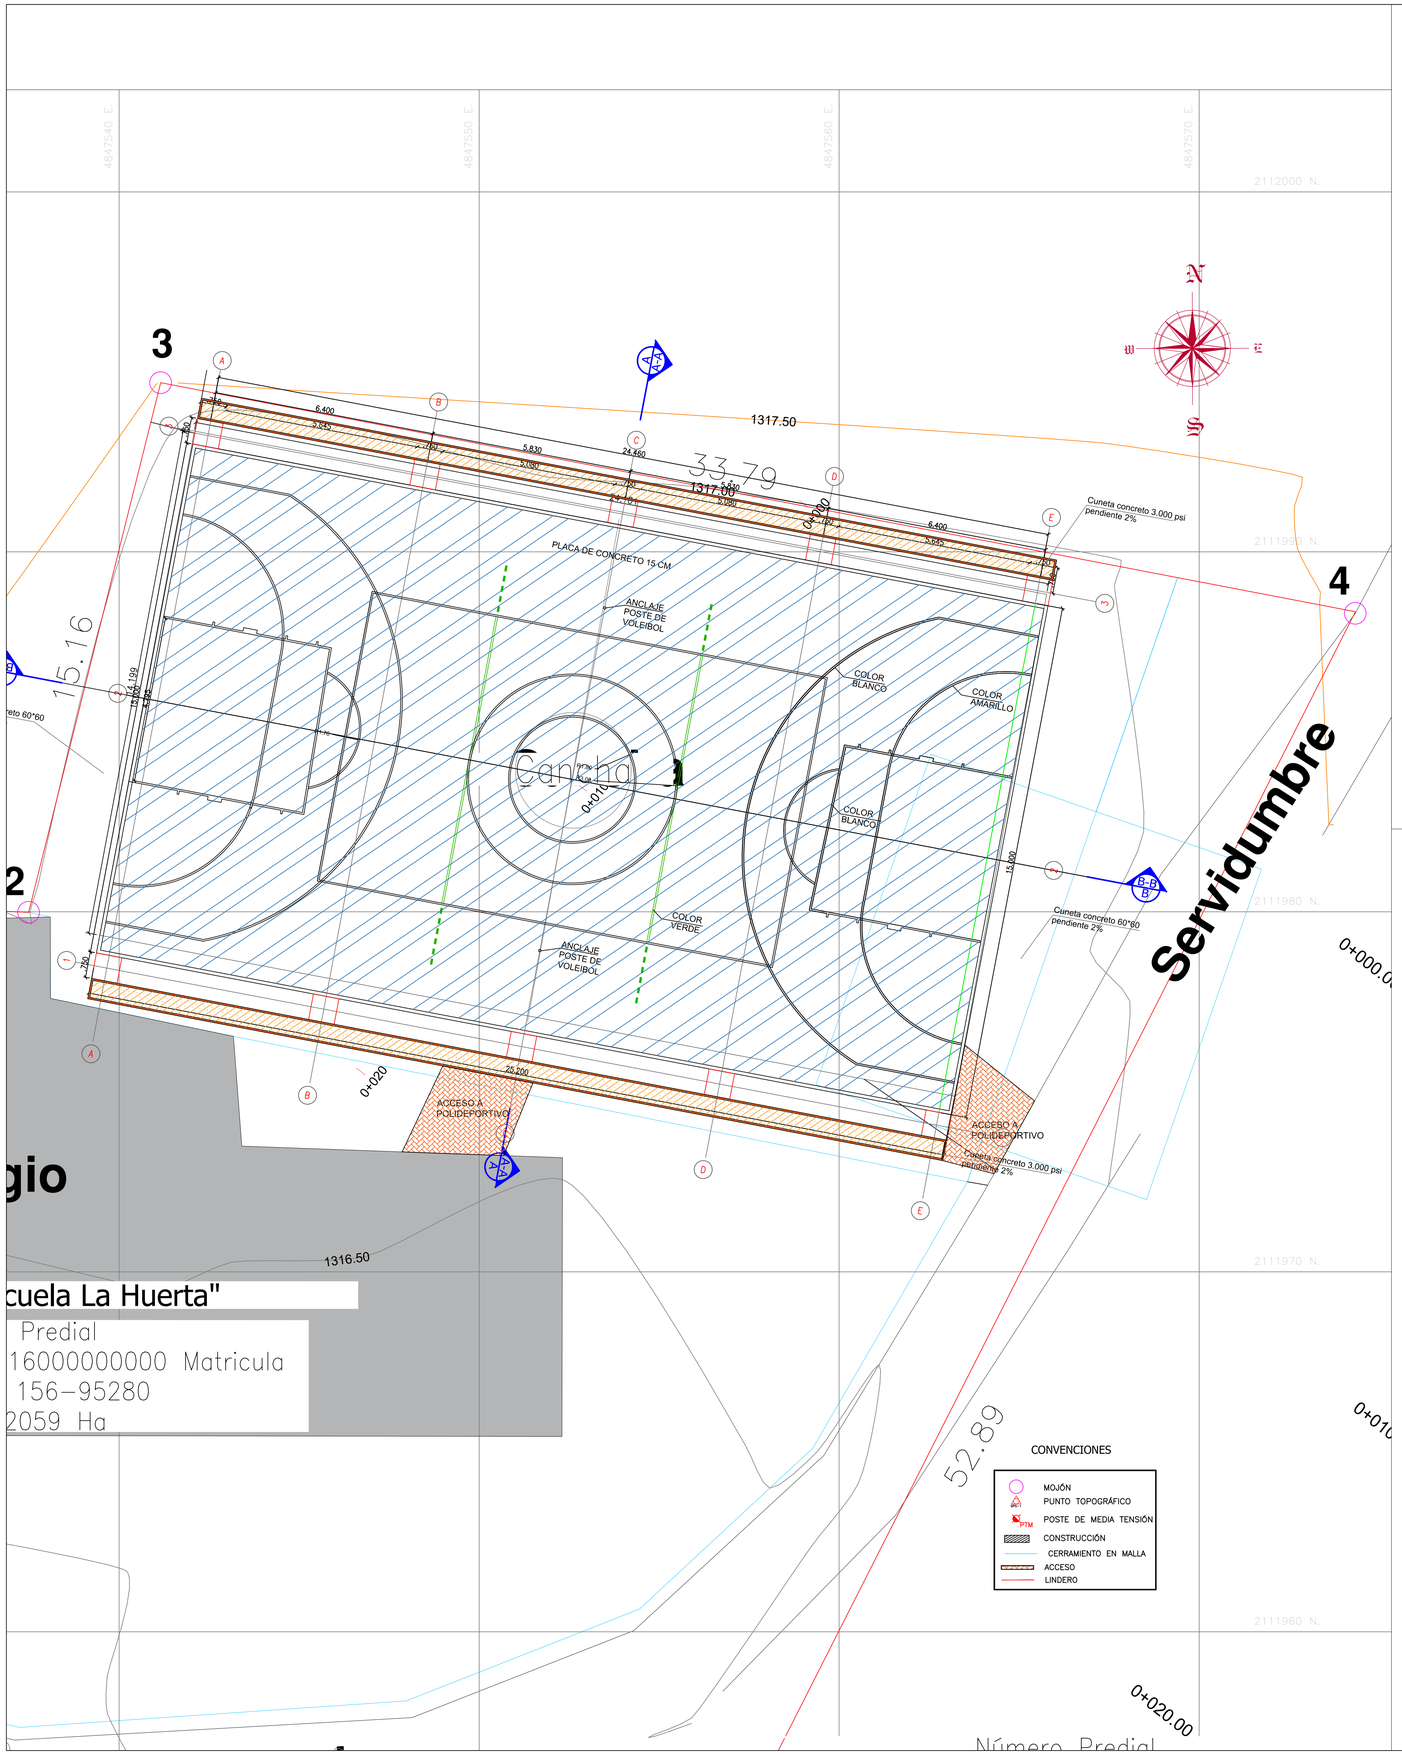


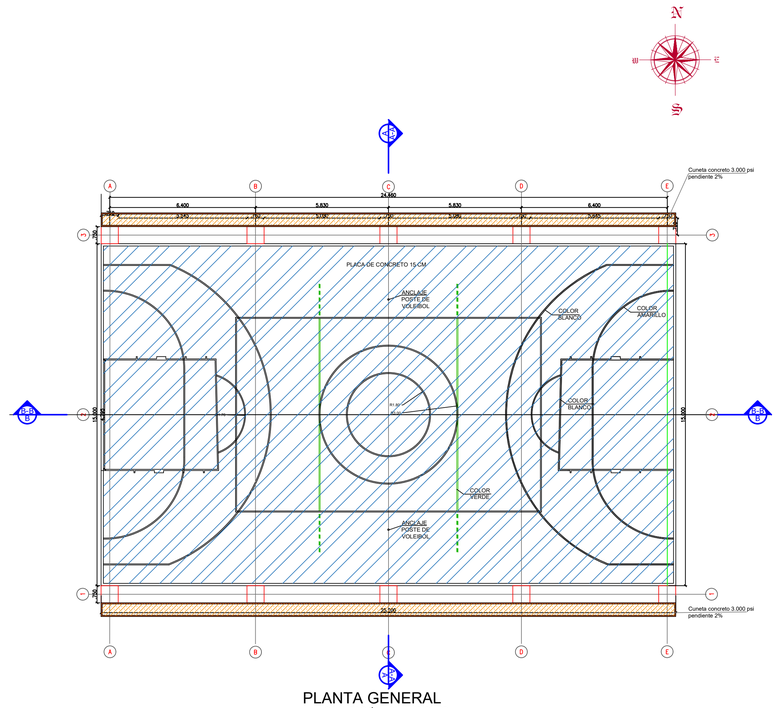

PLANTA GENERAL
LOCALIZACIÓN - DIMENSIONES
ESC_____1:50

CUADRO DE AREAS

Area del predio	2.029	M2
Area de construccion existente		
Area aulas	381,02	M2
Area tienda escolar	63,28	M2
Area placa de polideportivo exisente	342,22	M2
Area total construida	786,52	M2
Area libre	1.272,48	M2
Indice de ocupacion	0,38=38%	M2
Indice de construccion	0,38=38%	M2
Areas para construccion propuesta (polideportivo)		
Area aulas existente	381,02	M2
Area de tienda escolar existente	63,28	M2
Area de polideportivo a construir	366,90	M2
Area de cubierta polideportivo	460,15	M2
Area total construccion	811,2	M2
Area libre resultante	1.247,8	M2
Indice de ocupacion	0.393=39.3%	
Indice de construccion	0.393=39.3%	
Area a construir placa Polideportivo + Cubierta	827,05	m2
Volumen de demolicion Placa Polideportivo Existente	51,33	m3

ALCALDÍA DE
LA VEGA
CUNDINAMARCA NIT: 800073475-1

REPÚBLICA DE COLOMBIA
ALCALDIA MUNICIPAL DE LA VEGA CUNDINAMARCA
NIT:800073475-1

Fabio Nelson Bermúdez Correa
ALCALDE MUNICIPAL

PROYECTO:

PROYECTO: CONSTRUCCIÓN POLIDEPORTIVO CUBIERTO Y OBRAS COMPLEMENTARIAS DEL ESCENARIO DEPORTIVO DE LA VEREDA LA HUERTA DEL MUNICIPIO DE LA VEGA, CUNDINAMARCA

LOCALIZACION:



CONTIENE:

PLANTA GENERAL
POLIDEPORTIVO

DISEÑO:

Luz Mery Cañon F
Arq. LUZ MERY CAÑON FORERO
MAT. 2570063300 CND

VoBo. Secretaria Infraestructura:

ARQ. LAURA VIVIANA ORTIZ ROBAYO
SECRETARIA DE PLANEACION MUNICIPAL

OBSERVACIONES:

UBICACIÓN:

Municipio de La Vega
Departamento de Cundinamarca

ARCHIVO:

Plano Arquitectonico escuela la huerta

FECHA:
SEPTIEMBRE 2024

No.:
P1 DE 5

ESCALA:
INDICADA