


T46
PT100X100X6x0250
CANT= 12

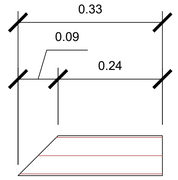


T46
PT100X100X6x0325
CANT= 12


DETALLE PORTA CANAL

Cant= 12 ESC=1:15


ESC. 1:10

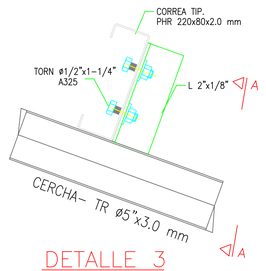

DETALLE 3
CONEXIÓN CORREAS
ESC. 1:10

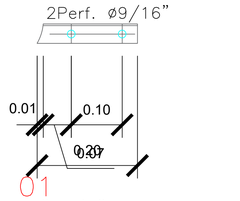

01
L2"x1/8" x 197
CANT= 192 96D/96Z

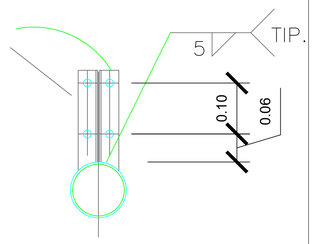

ESC. 1:12.5

CONVENCIONES

CON

DIM

EJES

TEJA SIN TRASLAPO

ESTRUCTURA

INV


PLA

EJES

TUBO ESTRUCTURA 6.0 M

TI



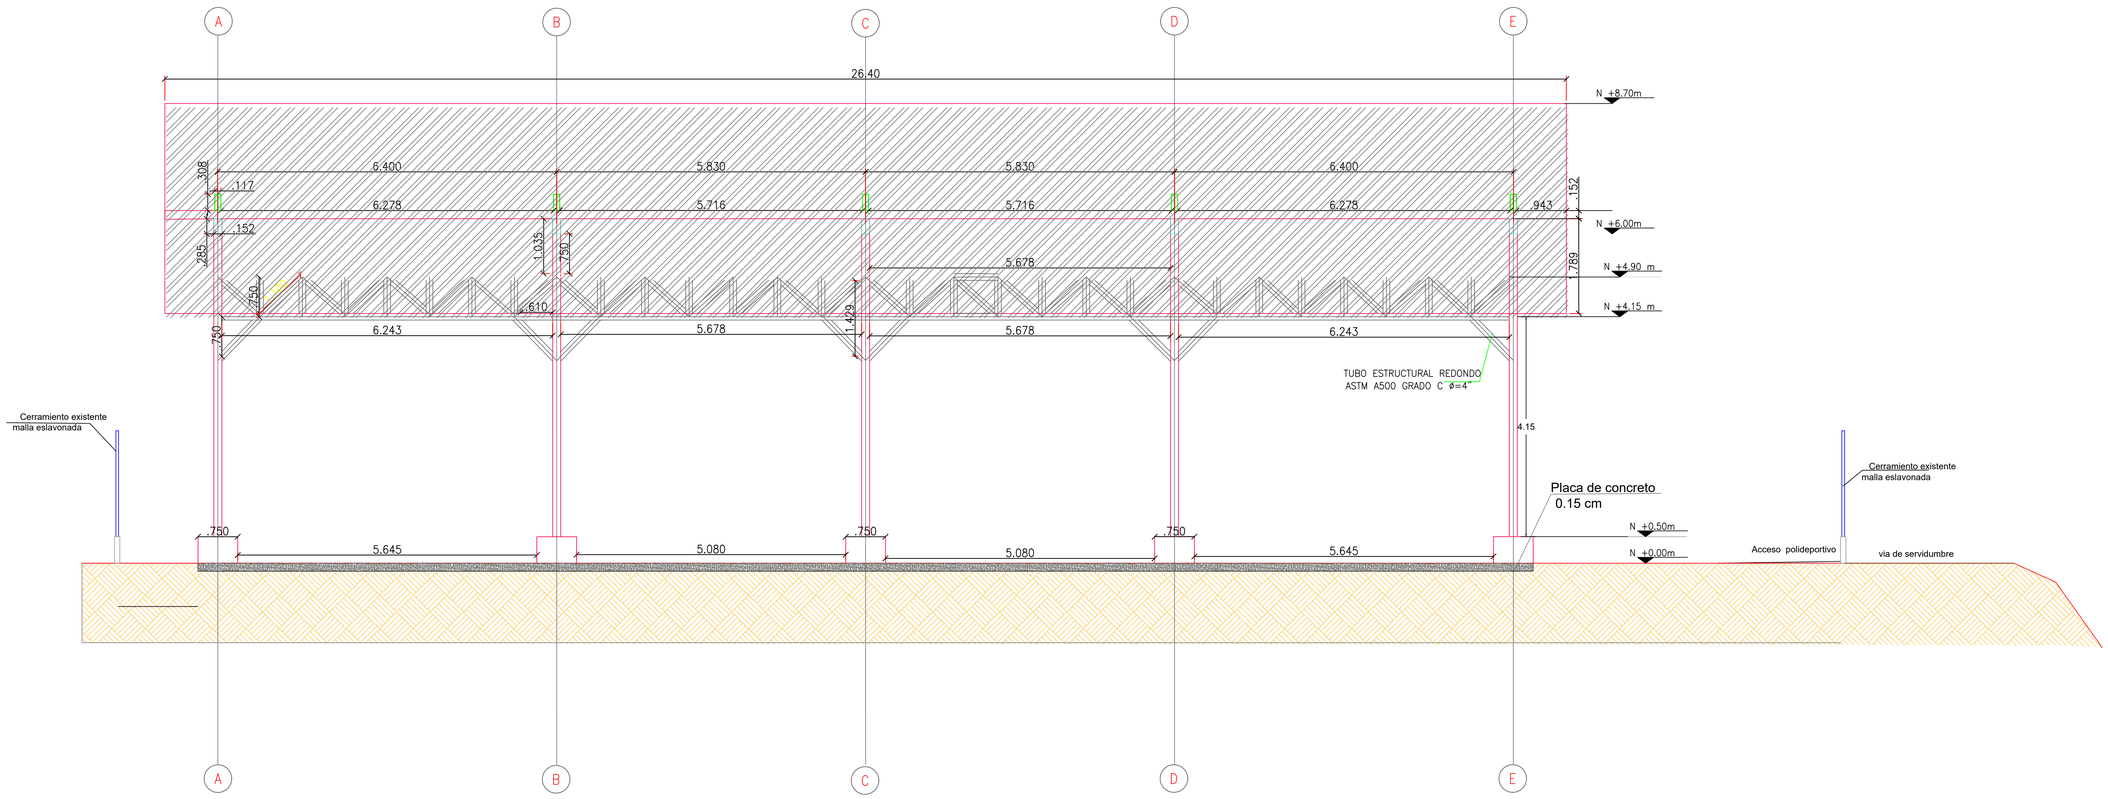

ALCALDÍA DE
LA VEGA
CUNDINAMARCA NIT: 800073475-1

REPÚBLICA DE COLOMBIA
ALCALDIA MUNICIPAL DE LA VEGA CUNDINAMARCA
NIT:800073475-1

Fabio Nelson Bermúdez Correa
ALCALDE MUNICIPAL

PROYECTO:

PROYECTO: CONSTRUCCIÓN POLIDEPORTIVO CUBIERTO Y OBRAS COMPLEMENTARIAS DEL ESCENARIO DEPORTIVO DE LA VEREDA LA HUERTA DEL MUNICIPIO DE LA VEGA, CUNDINAMARCA

LOCALIZACION:



CONTIENE:

VISTA LONGITUDINAL
DETALLES

DISEÑO:

Luz Mery Cañon F
Arq. LUZ MERY CAÑON FORERO
MAT. 2570063300 CND

VoBo. Secretaria Infraestructura:

ARQ. LAURA VIVIANA ORTIZ ROBAYO
SECRETARIA DE PLANEACION MUNICIPAL

OBSERVACIONES:

UBICACIÓN:

Municipio de La Vega
Departamento de Cundinamarca

ARCHIVO:

Plano Arquitectonico escuela la huerta

FECHA:
SEPTIEMBRE 2024

No.:
P3 DE 5

ESCALA:
INDICADA