




DETALLE MARCO VENTANA
ESC:1_2

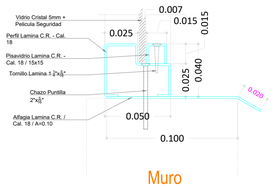


Muro

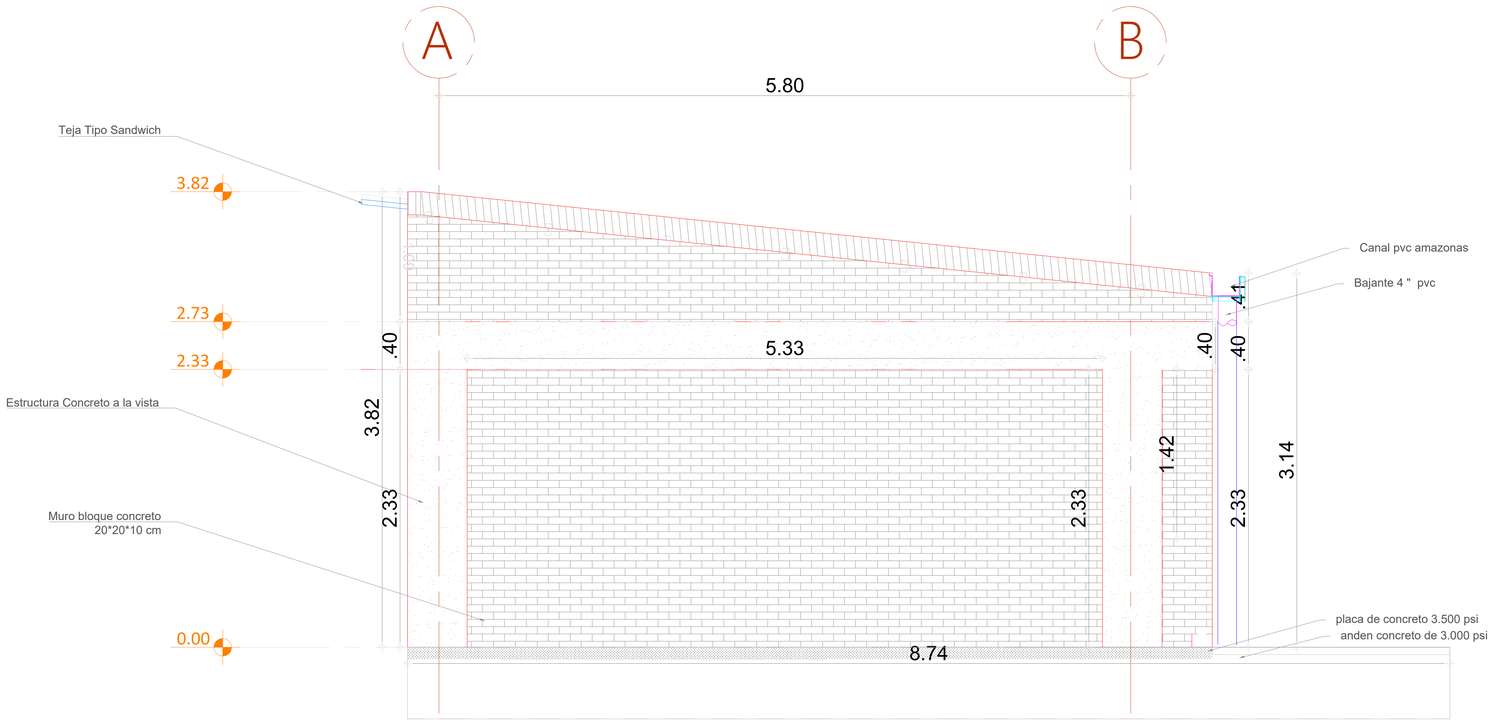


FACHADA LATERAL
Esc_1:50

## CONVENCIONES

- PLACA CONCRETO
- SUBBASE GRANULAR
- ACOTAMIENTO
- COLUMNAS
- VENTANAS—PUERTAS
- ANDENES
- MURO

ALCALDÍA DE
**LA VEGA**
CUNDINAMARCA NIT: 800073475-1

REPÚBLICA DE COLOMBIA
ALCALDIA MUNICIPAL DE LA VEGA CUNDINAMARCA
NIT:800073475-1

Fabio Nelson Bermúdez Correa
ALCALDE MUNICIPAL

PROYECTO:

PROYECTO: CONSTRUCCIÓN BLOQUE DE AULAS Y BATERIAS SANITARIAS EN LA INSTITUCION EDUCATIVA DEPARTAMENTAL RURAL EL VINO DEL MUNICIPIO DE LA VEGA CUNDINAMARCA .

LOCALIZACION:



CONTIENE:

FACHADA

DISEÑO:

Luz Mery Cañon F
Arq. LUZ MERY CAÑON FORERO
MAT. 2570063300 CND

VoBo. Secretaria Infraestructura:

ARQ. LAURA VIVIANA ORTIZ ROBAYO
SECRETARIA DE PLANEACION MUNICIPAL

OBSERVACIONES:

UBICACIÓN:

Municipio de La Vega
Departamento de Cundinamarca

ARCHIVO:

Plano Arquitectonico Bloque de aulas

FECHA:
SEPTIEMBRE 2024

No.:
P5 DE 9

ESCALA:
INDICADA