
VISTA SUPERIOR PERLIN

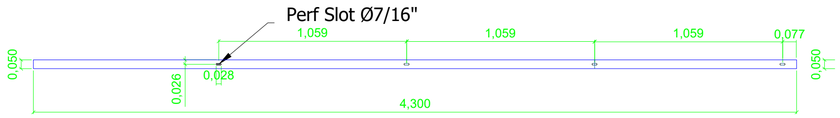


CORREA C0-1 COLOR AZUL

PERLIN TIPO C
100x50x2.5mmx4m

CANTIDAD TOTAL 42 unds

VISTA LATERAL PERLIN



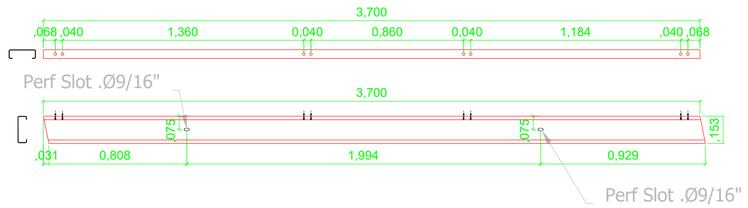


VIGA DEAMARRE V-1

PERLIN TIPO C 150x50x2.5mm
CANTIDAD TOTAL 16 unds



PANEL SOLAR

CANTIDAD POR FILA 25 unds
CANTIDAD COLUMNAS 3 unds
CANTIDAD TOTAL 75 unds

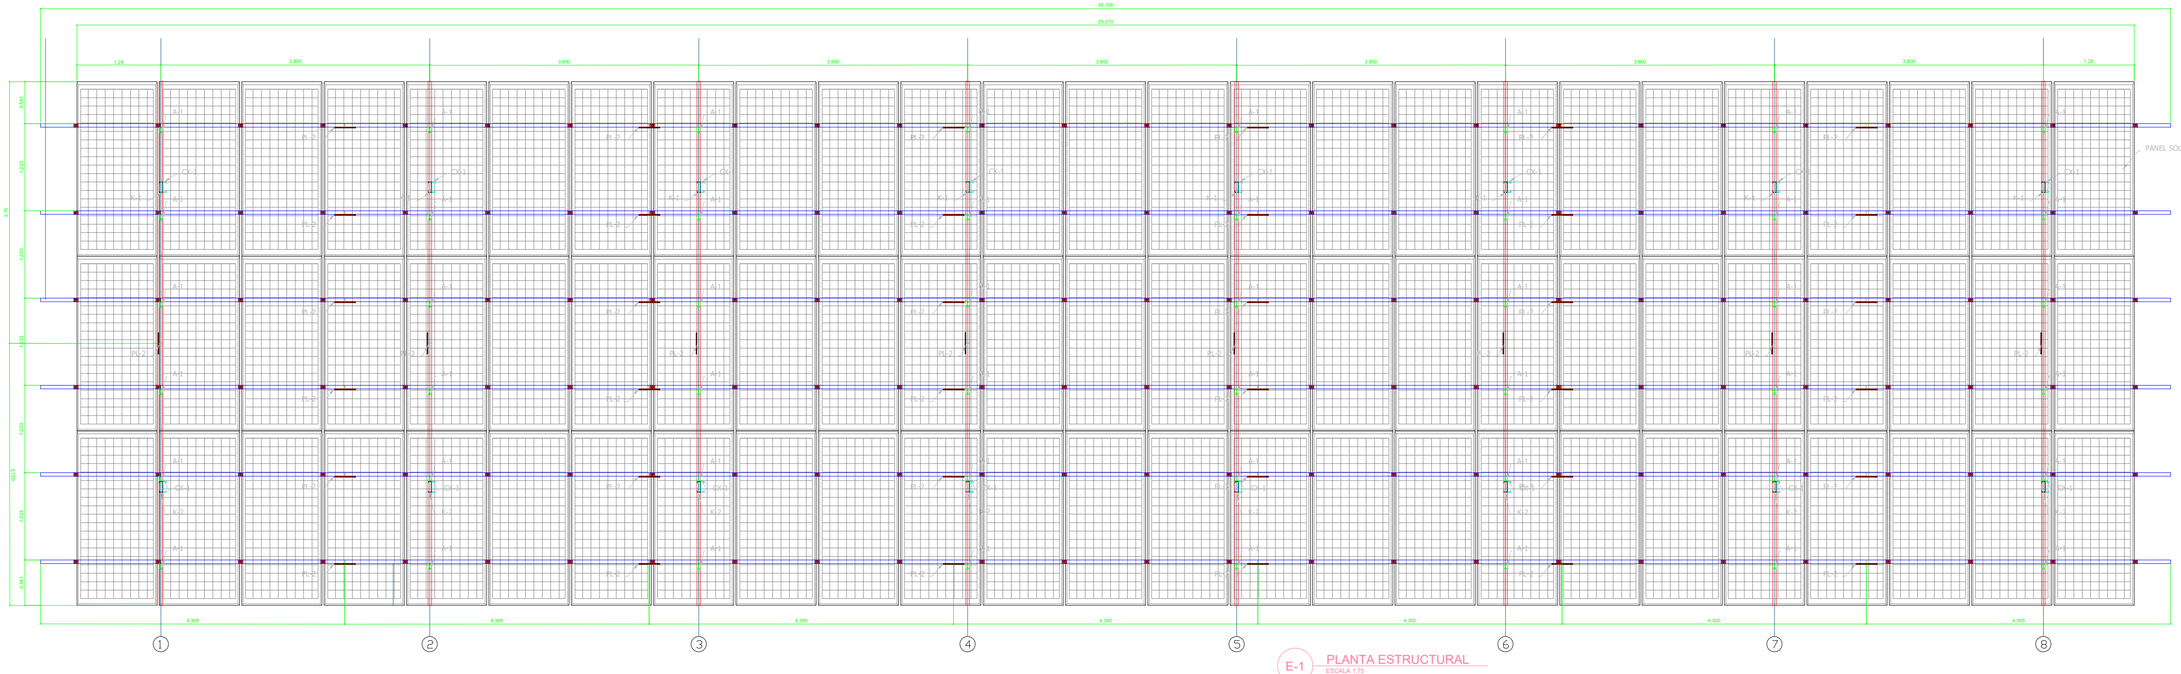

E-1 PLANTA ESTRUCTURAL
ESCALA 1:75

Nuquí
El Cambio continúa con + Fuerza y Corazón
NIT 891680076-9

Alcaldía Municipal de Nuquí
Departamento de Chocó

LOCALIZACION GEOGRAFICA:



Municipios de Nuquí, Pangui, Tribuga y Jurubida
Departamento del Chocó

CONTIENE:

REDES DE MEDIA Y BAJA TENSIÓN
LOCALIZACIÓN GENERAL
DESCARBONIZACIÓN DEL DEPARTAMENTO DEL CHOCÓ MEDIANTE SISTEMA DE GENERACIÓN SOLAR HÍBRIDO CON ALMACENAMIENTO

OBSERVACIONES:

Firma:

ING. MIGUEL ÁNGEL BARRETO
Magíster en Regulación Energética - UEXTERNADO
Especialista en Sistemas de Transmisión y Distribución de Energía Eléctrica - UNIANDES

SELLO DE APROBACION:

DIBUJO: ING. MIGUEL ÁNGEL BARRETO

ESCALA: SIN ESCALA

FECHA: Marzo 2025

CONTIENE: DETALLE ESTRUCTURA DE MONTAJE PANELES SOLARES

PLANO: 3/9