



CONEXIÓN CX-1
PERLIN TIPO C 100x50x2.5mm
CANTIDAD TOTAL 16 unds

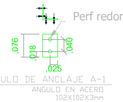


ANGULO DE ANCLAJE A-1
ANGULO EN ACERO
102X102X3mm


CANTIDAD TOTAL 48 unds

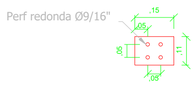


PLATINA DE ANCLAJE PL-2
LAMINA EN ACERO DE 1/8"
CANTIDAD TOTAL 44 unds

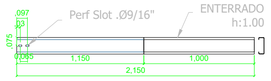

COLUMNA K-1
PERLIN TIPO C 100x50x2.5mm
CANTIDAD TOTAL 8 unds

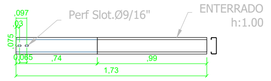


COLUMNA K-2
PERLIN TIPO C 100x50x2.5mm
CANTIDAD TOTAL 8 unds

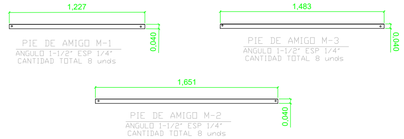


PIE DE AMIGO M-1
ANGULO 1-1/2" ESP 1/4"
CANTIDAD TOTAL 8 unds

PIE DE AMIGO M-3
ANGULO 1-1/2" ESP 1/4"
CANTIDAD TOTAL 8 unds

PIE DE AMIGO M-2
ANGULO 1-1/2" ESP 1/4"
CANTIDAD TOTAL 8 unds

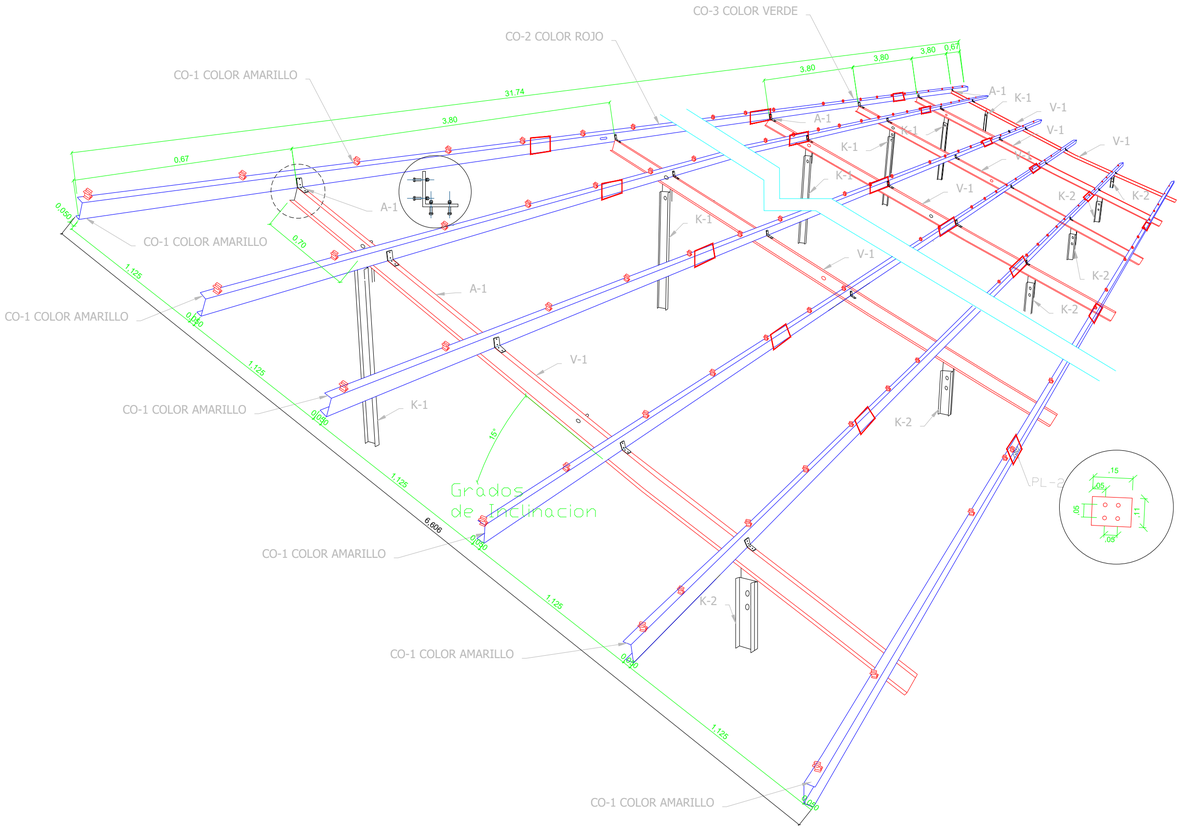

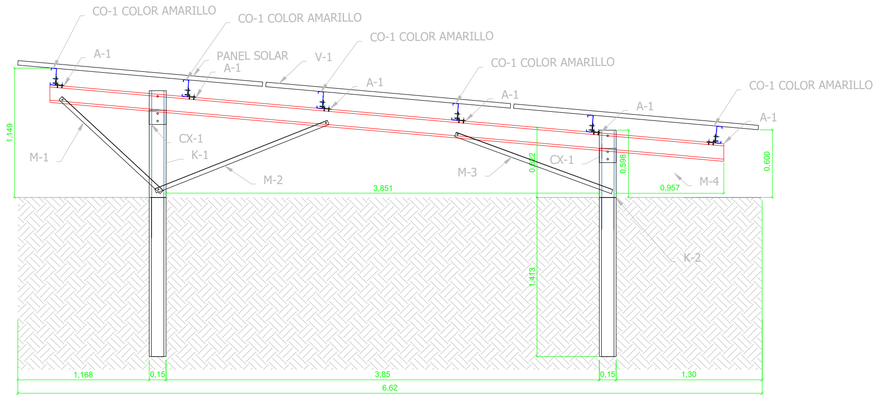

F-1 FACHADA LATERAL
ESCALA 1:75

Nuquí
El Cambio continúa con + Fuerza y Corazón
NIT 891680076-9

Alcaldía Municipal de Nuquí
Departamento de Chocó

LOCALIZACION GEOGRAFICA:



Municipios de Nuquí, Pangui, Tribuga y Jurubida
Departamento del Chocó

CONTIENE:

REDES DE MEDIA Y BAJA TENSIÓN
LOCALIZACIÓN GENERAL
DESCARBONIZACIÓN DEL DEPARTAMENTO DEL CHOCÓ MEDIANTE SISTEMA DE GENERACIÓN SOLAR HÍBRIDO CON ALMACENAMIENTO

OBSERVACIONES:

Firma:

ING. MIGUEL ÁNGEL BARRETO
Magíster en Regulación Energética - UEXTERNADO
Especialista en Sistemas de Transmisión y Distribución de Energía Eléctrica - UNIANDES

SELLO DE APROBACION:

DIBUJO:
ING. MIGUEL ÁNGEL BARRETO

ESCALA:
SIN ESCALA

FECHA:
Marzo 2025

CONTIENE:
DETALLE ESTRUCTURA DE MONTAJE PANELES SOLARES

PLANO:
4/9