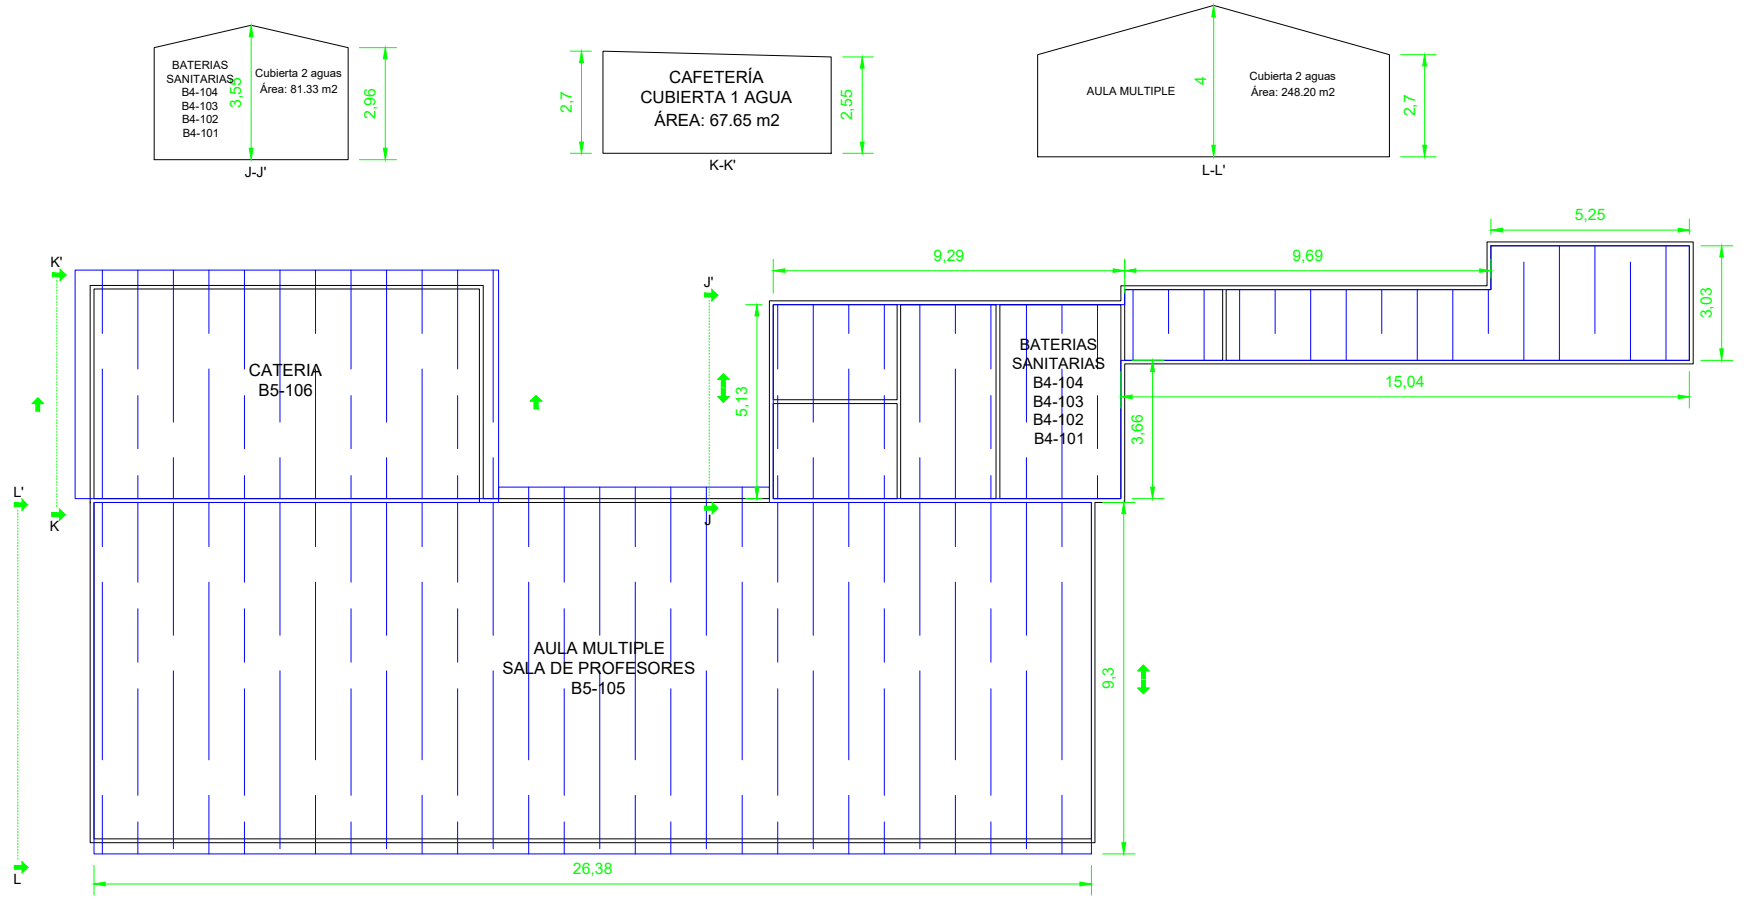


MUNICIPIO DE GARZÓN

PROYECTO : PROYECTO CONSTRUCCIÓN CUBIERTA I.E BARRIOS UNIDOS - SEDE PRINCIPAL GARZÓN HUILA

PROMOTOR: GOBERNACIÓN DEL HUILA

PRESENTA: ALCALDÍA MUNICIPAL DE GARZÓN - HUILA

LEYENDA: Proyección teja = 397.18 m2

CONTIENE : CUBIERTA

- PROYECCIÓN TEJA NUEVA
- MUROS EXISTENTES

OBSERVACIONES :

LOCALIZACION : MUNICIPIO DE GARZÓN

DIBUJO : ING. NICOLAS CASTILLO
Apoyo profesional Alcaldía de Garzón
Secretaría de Educación

ESCALA : 1 : 200

FECHA ABRIL 2025

PLANO No. 05