


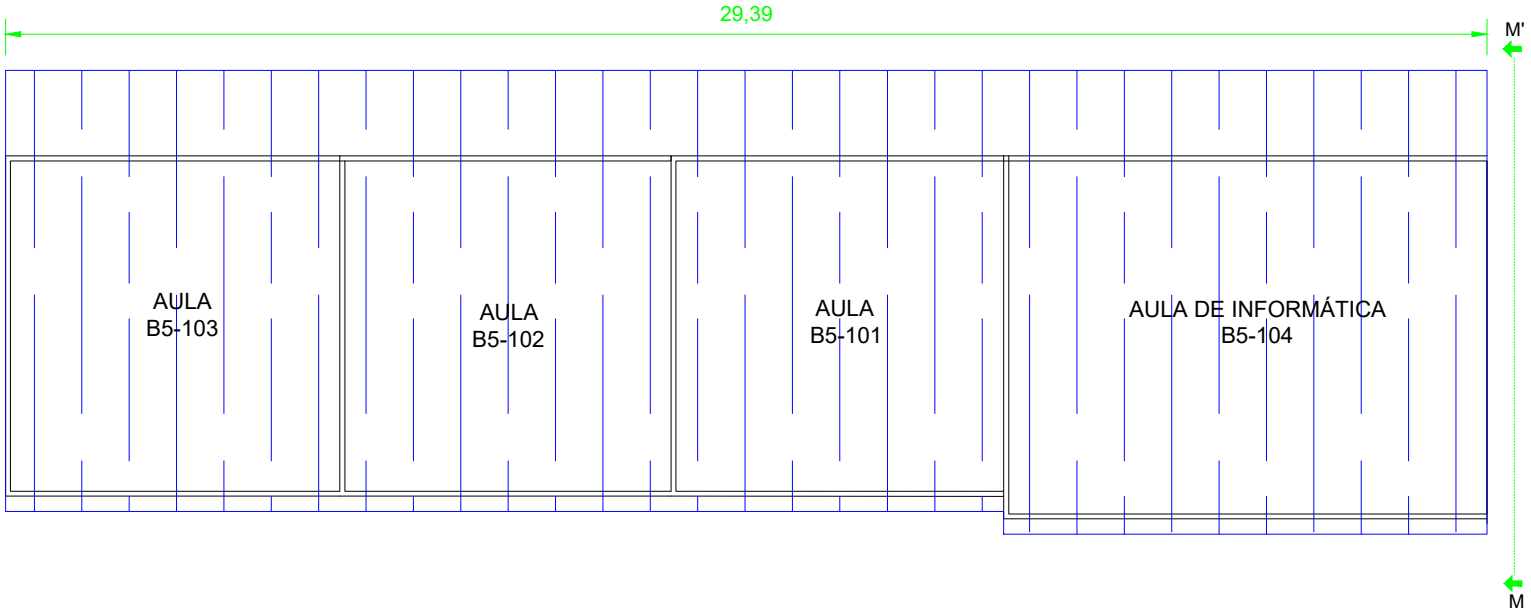

MUNICIPIO DE GARZÓN

PROYECTO :
PROYECTO CONSTRUCCIÓN CUBIERTA I.E BARRIOS UNIDOS - SEDE PRINCIPAL GARZÓN HUILA

PROMOTOR:
GOBERNACIÓN DEL HUILA

PRESENTA:
ALCALDÍA MUNICIPAL DE GARZÓN - HUILA

LEYENDA:
Proyección teja = 261.50 m2

CONTIENE :
CUBIERTA
- PROYECCIÓN TEJA NUEVA
- MUROS EXISTENTES

OBSERVACIONES :

LOCALIZACION :
MUNICIPIO DE GARZÓN

DIBUJO :
ING. NICOLAS CASTILLO
Apoyo profesional Alcaldía de Garzón
Secretaría de Educación

ESCALA :
1 : 150

FECHA
ABRIL 2025

PLANO No.
06