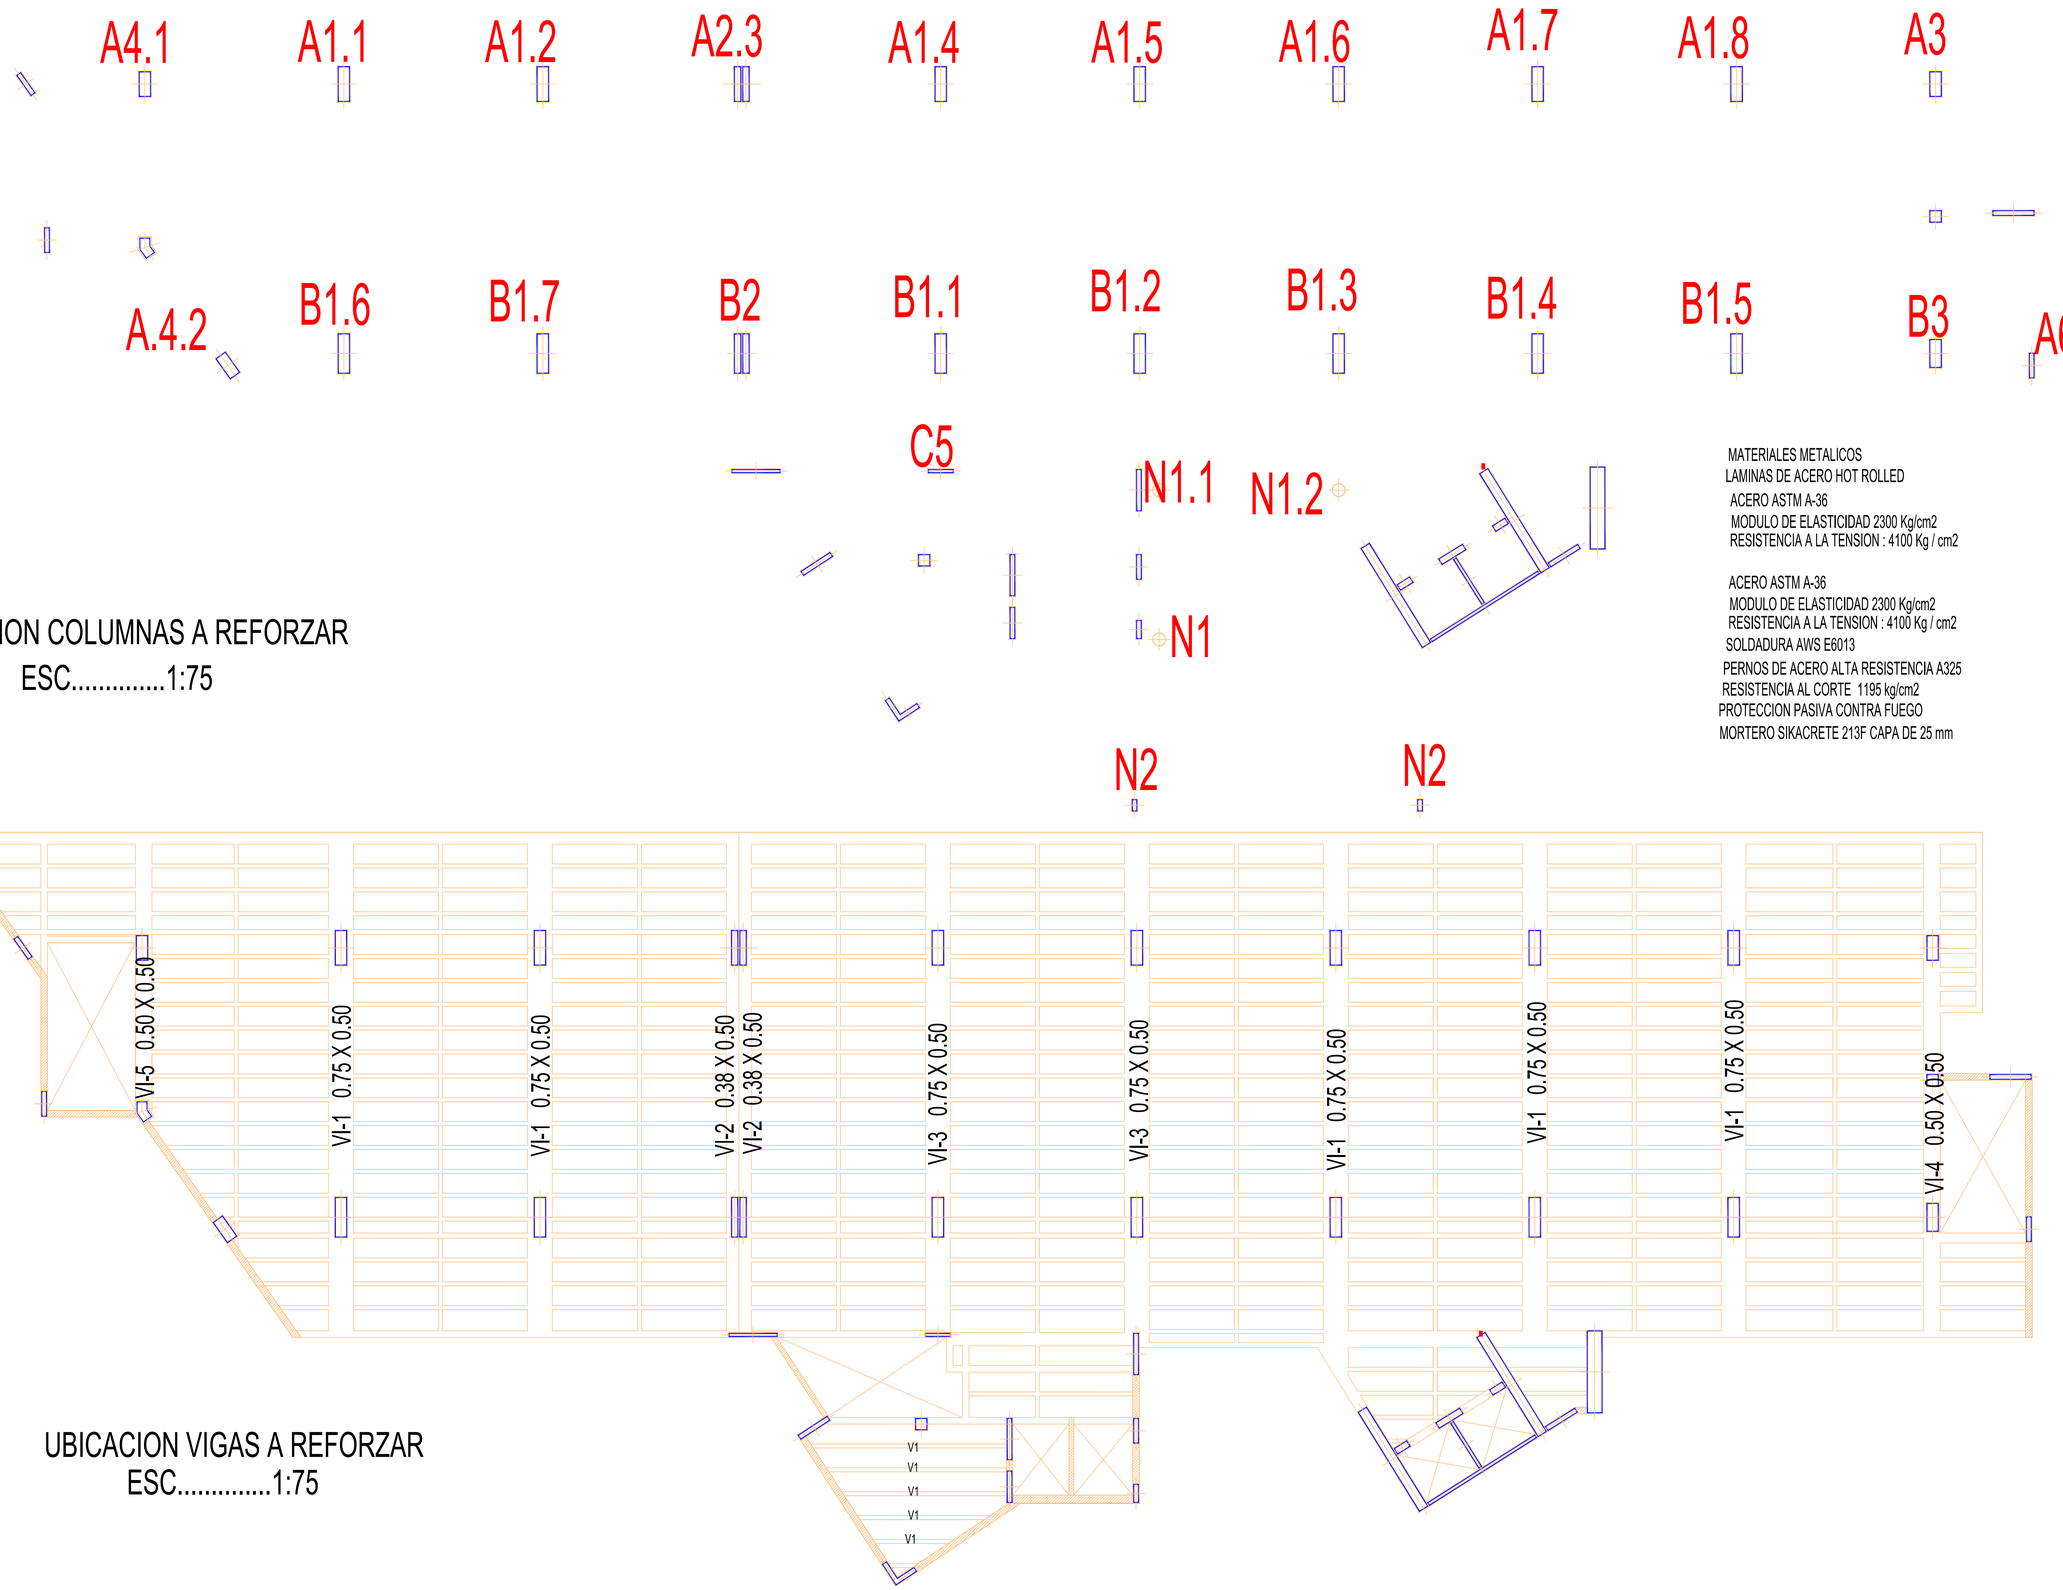


UBICACION COLUMNAS A REFORZAR
ESC.....1:75

UBICACION VIGAS A REFORZAR
ESC.....1:75

MATERIALES METALICOS
LAMINAS DE ACERO HOT ROLLED
ACERO ASTM A-36
MODULO DE ELASTICIDAD 2300 Kg/cm2
RESISTENCIA A LA TENSION : 4100 Kg / cm2

ACERO ASTM A-36
MODULO DE ELASTICIDAD 2300 Kg/cm2
RESISTENCIA A LA TENSION : 4100 Kg / cm2
SOLDADURA AWS E6013
PERNOS DE ACERO ALTA RESISTENCIA A325
RESISTENCIA AL CORTE 1195 kg/cm2
PROTECCION PASIVA CONTRA FUEGO
MORTERO SIKACRETE 213F CAPA DE 25 mm

MAQUINARIA, EQUIPOS Y HERRAMIENTAS

EL CONTRATISTA DEBERA SUMINISTRAR LA MAQUINARIA, EQUIPOS Y HERRAMIENTAS EN BUEN ESTADO Y OPTIMA EJECUCION DE LAS OBRAS.

LA MAQUINARIA SUMINISTRADA POR EL CONTRATISTA CON COSTOS A SU CARGO DEBERA ESTAR EN EL SITIO DE LAS OBRAS CON LA ANTICIPACION SUFICIENTE, SEGÚN LA PROGRAMACION QUE SOBRE DICHO ASUNTO APRUEBE LA INTERVENTORIA QUE ELABORE EL CONTRATISTA.

LA INSTALACION Y MANTENIMIENTO DE LA MAQUINARIA, EQUIPOS Y HERRAMIENTAS ES POR CUENTA DEL CONTRATISTA, LO MISMO QUE LOS COMBUSTIBLES, LUBRICANTES Y DEMAS QUE SE REQUIERAN.

SE PROHIBE QUE USE EN LAS OBRAS EQUIPO EL CONTRATISTA DEBERA REPARARLO O REEMPLAZARLO POR OTRO EN BUEN ESTADO.

EL TRANSPORTE, MANEJO Y ACOPLAMIENTO DE LAS MAQUINARIAS, EQUIPOS Y HERRAMIENTAS SON DE CARGO DEL CONTRATISTA, QUIEN DEBERA TOMAR LAS PRECAUCIONES NECESARIAS PARA EVITAR ACCIDENTES DE TRABAJO DE LOS MISMOS.

EL CONTRATISTA ESTA OBLIGADO A EMPLEAR EQUIPO ELECTRICO SUFICIENTE Y EN BUEN ESTADO, PARA LA ILUMINACION DE LAS OBRAS EN CASO DE TRABAJOS NOCTURNOS, DE ACUERDO CON LAS ESPECIFICACIONES Y A LOS CONTRATOS QUE SOBRE EL PARTICULAR SE CELEBREN CON LAS EMPRESAS ELECTRICAS.

ACERO EN ELEMENTOS ESTRUCTURALES Fundidos In Situ - Prefabricados Livianos

ELEMENTOS EN CONCRETO ESTRUCTURALES Fundidos In Situ - Prefabricados Livianos

NOTAS IMPORTANTES:

Rama Judicial
Consejo Superior de la Judicatura
República de Colombia

CONTRATO No. CMA- VA- 01- 2025: CONTRATAR EN NOMBRE DE LA NACIÓN - CONSEJO SUPERIOR DE LA JUDICATURA - DIRECCIÓN EJECUTIVA SECCIONAL DE ADMINISTRACIÓN JUDICIAL DE VALLEDUPAR, LA CONSULTORIA DE LOS ESTUDIOS Y DISEÑOS PARA LA REMODELACIÓN Y ADECUACIONES ESTRUCTURALES, ARQUITECTÓNICAS, ELÉCTRICAS, SANITARIAS E INSTALACIONES ESPECIALES EN LAS SEDES EXISTENTES DEL PALACIO DE JUSTICIA, EDIFICIO ANTIGUO TELECOM EN VALLEDUPAR; Y LA CONSTRUCCIÓN DEL PALACIO DE JUSTICIA EN PUEBLO BELLO - CESAR.

CONSEJO SUPERIOR DE LA JUDICATURA
Dirección Ejecutiva Seccional de Administración Judicial de Valledupar

PROYECTO:
EDIFICIO PALACIO DE JUSTICIA

Ciudad: Valledupar, Cesar
Dirección: Cra. 14 #14-100
Escritura Pública:
Matricula Inmobiliaria: 190-0033450
Cédula Catastral No. 01010468000200

CONSULTOR:
CONSORCIO B&T CONSULTORES
Rep. Legal MIGUEL ENRIQUE CERMEÑO JIMENEZ
CC 1.065.845.608

RESPONSABLE DE DISEÑO:
JOSE C. CAMARGO MENDOZA
MATRICULA: 08700 - 43119 Atlantico.

DIRECTOR DE CONSULTORÍA:
LUIS ALFONSO OSPINO CAGUA
MATRICULA: 13202 - 30158 de Bolivar

VISTO BUENO Y FIRMAS
SANDRA ROCIO LUQUEZ LUQUEZ
Supervisor del Contrato- Profesional Grado 20
AREA ADMINISTRATIVA Y FINANCIERA DESAJV

JAVIER AROCA GUASTUMAL
R.L. Consorcio Interventoría juzgar 2025
CONSULTOR INTERVENTORIA

MATERIALES :
CONCRETO: F'c=210 Kg/cm2
REFUERZO:
Ø <=3/8" Fy=2400 Kg/cm2
Ø >3/8" Fy=4200 Kg/cm2

MODIFICACIONES

No.	Fecha	Descripción	Rev.	Aprob.

ESTUDIOS TECNICOS

LEVANTAMIENTO TOPOGRAFICO
RAFAEL DOMINGO MOLINA SUAREZ
Topografo
Ingeniero Civil
MATRICULA: 05-11480 CNPT
FIRMA:

PATOLOGO ESTRUCTURAL
ALAIS ANGEL ROJAS MONTERO
Ingeniero Civil
Especialista en Patología de la construcción
MATRICULA: 25053-37566 CND.
FIRMA:

RED CONTRA INCENDIOS
DINAEL ANDRÉS CLAVIJO FLOREZ
Ingeniero Civil
MATRICULA: 20252-404700 CES.
FIRMA:

TELECOMUNICACIONES Y SISTEMAS
CARLOS ALBERTO ARAUJO MOLINA
Ingeniero de Sistemas
MATRICULA: 25200-216219 CBS.
FIRMA:

RED CONTRA INCENDIOS
DINAEL ANDRÉS CLAVIJO FLOREZ
Ingeniero Civil
MATRICULA: 20252-404700 CES.
FIRMA:

DISEÑO HVAC
ADIS MARIA MACHADO ALCENDRA
Ingeniera Mecanica
MATRICULA: AT220-83433
FIRMA:

INSTALACIONES HIDRAULICAS Y SANITARIAS
MAROLY DE ANGEL GUTIERREZ
Ingeniera Civil
MATRICULA: 54252-342378 NTS.
FIRMA:

CONTIENE:
UBICACION COLUMNAS
UBICACION VIGAS

CODIGO:
ER - 01
CO1.PCCNTR.8191917

INGENIEROS AUXILIARES:
GUSTAVO ANDRES SALAZAR CASTILLO
Pasante de Ingeniería Civil, Fundación Universitaria del area Andina, Valledupar
FABIAN ANDRES GARCIA NIEVES
Pasante de Ingeniería Civil, Fundación Universitaria del area Andina, Valledupar

ESCALA: 1:75
ARCHIVO: CO1.PCCNTR.8191917/220 PLAN.DTI /Planos del Plano/ 01 0
FECHA: SEPTIEMBRE de 2025, VALLEDUPAR

ER - 01

PLANOS N°:
ER - 01 DE ER- 11

ER-01 ER - 01 DE ES-11