


ZAPATAS CUADRADAS

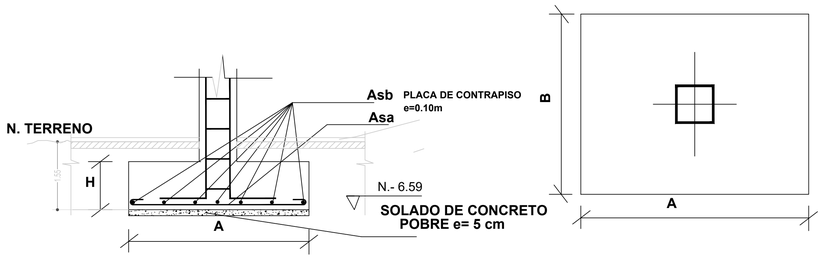

DESCRIPCIÓN	A m	B m	H m
ZAPATA TIPO ZR1 SON 7	2.80	2.00	0.6
ZAPATA TIPO ZR2 SON 2	4.00	2.00	0.90
ZAPATA TIPO ZR3 SON 9	4.50	2.00	1.08
ZAPATA TIPO ZR4 SON 5	5.00	2.00	1.00
ZAPATA TIPO ZR5 SON 2	8.00	2.00	0.90
ZAPATA TIPO ZR6 SON 1	8.00	2.00	0.60
ZAPATA TIPO ZR7 SON 1	3.50	1.00	0.30
ZAPATA TIPO ZR8 SON 1	4.00	2.00	0.50
ZAPATA TIPO ZR9 SON 1	1.70	1.70	0.40
ZAPATA TIPO ZR10 SON 1	2.05	2.05	0.40
ZAPATA TIPO ZR11 SON 1	1.40	1.40	0.50
ZAPATA TIPO ZR12 SON 1	7.80	4.00	0.70
ZAPATA TIPO ZR13 SON 3	1.00	1.00	0.30
ZAPATA TIPO ZR14 SON 2	1.20	1.20	0.30

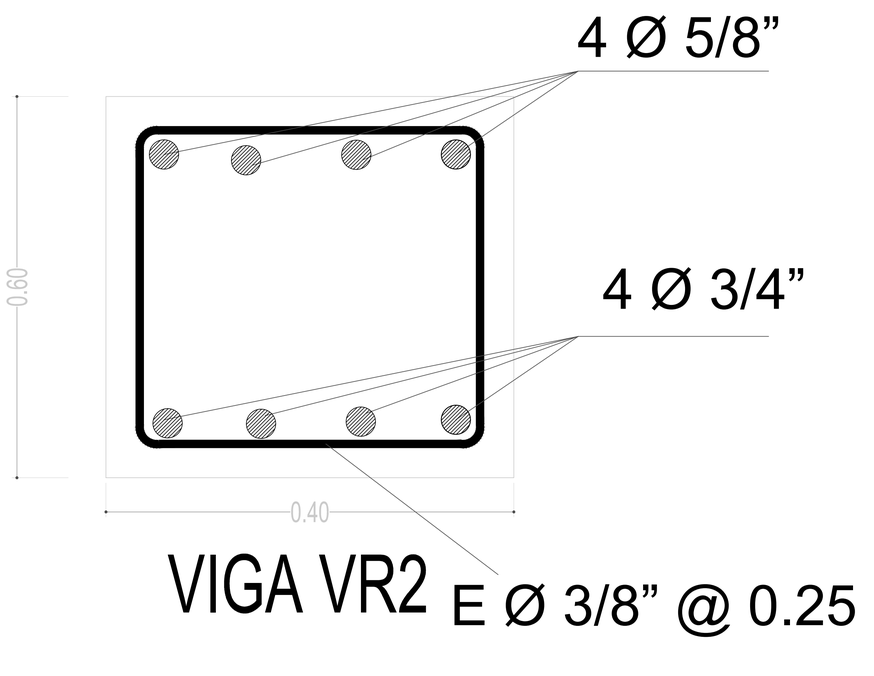

VIGA VR2

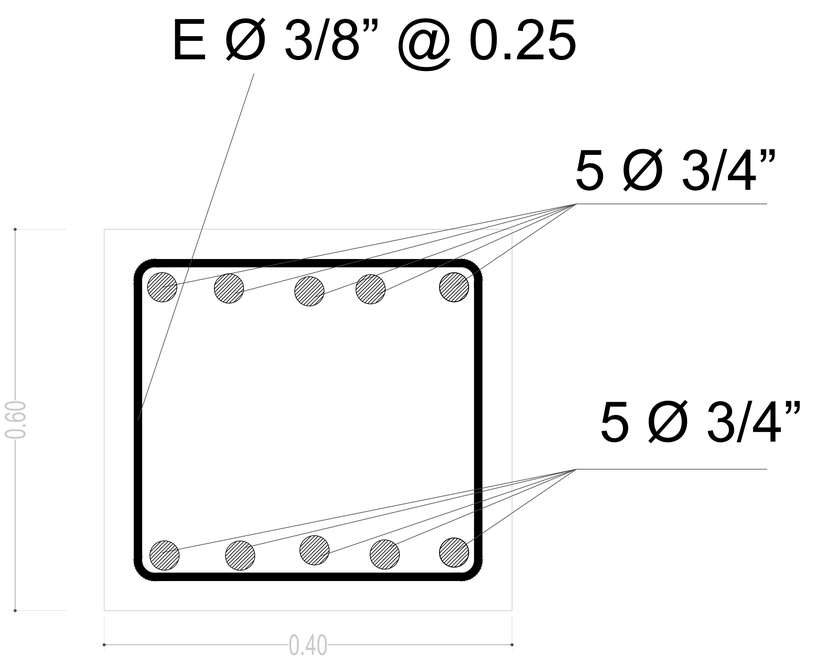

VIGA VR3

MAQUINARIA, EQUIPOS Y HERRAMIENTAS

ELEMENTOS EN ACERO Estructuras Metálicas Sitio - Prefabricadas - In...

ELEMENTOS EN CONCRETO Estructuras de Concreto Sitio - Prefabricados - Uniones

NOTAS IMPORTANTES:

ES-02

ES - 02 DE ES-14

Rama Judicial
Consejo Superior de la Judicatura
República de Colombia

CONTRATO No. CMA- VA- 01- 2025: CONTRATAR EN NOMBRE DE LA NACIÓN - CONSEJO SUPERIOR DE LA JUDICATURA - DIRECCIÓN EJECUTIVA SECCIONAL DE ADMINISTRACIÓN JUDICIAL DE VALLEDUPAR, LA CONSULTORIA DE LOS ESTUDIOS Y DISEÑOS PARA LA REMODELACIÓN Y ADECUACIONES ESTRUCTURALES, ARQUITECTÓNICAS, ELECTRICAS, SANITARIAS E INSTALACIONES ESPECIALES EN LAS SEDES EXISTENTES DEL PALACIO DE JUSTICIA, EDIFICIO ANTIGUO TELECOM EN VALLEDUPAR, Y LA CONSTRUCCIÓN DEL PALACIO DE JUSTICIA EN PUEBLO BELLO - CESAR.

CONSEJO SUPERIOR DE LA JUDICATURA
Dirección Ejecutiva Seccional de Administración Judicial de Valledupar

PROYECTO:
EDIFICIO PALACIO DE JUSTICIA

Ciudad: Valledupar, Cesar
Dirección: Cra. 14 #14-100
Escritura Pública:
Matrícula Inmobiliaria: 190-0033450
Cédula Catastral No. 01010468000200

CONSULTOR:
CONSORCIO B&T CONSULTORES
Rep. Legal MIGUEL ENRIQUE CERVERO JIMENEZ
CC 1.065.845.608

RESPONSABLE DE DISEÑO:
JOSE C. CAMARGO MENDOZA
MATRICULA: 08700 - 43119 Atlántico.

DIRECTOR DE CONSULTORÍA:
LUIS ALFONSO OSPINO CAGUA
MATRICULA: 13202 - 30158 de Bolivar

VISTO BUENO Y FIRMAS
SANDRA ROCIO LUQUEZ LUQUEZ
Supervisor del Contrato- Profesional Grado 12
AREA ADMINISTRATIVA Y FINANCIERA DESAJV

JAVIER AROCA GUASTUMAL
R.L. Consorcio Interventor Valledupar 2025
CONSULTOR INTERVENTORIA

MATERIALES :
CONCRETO: F'c=210 Kg/cm2
REFUERZO:
Ø <=3/8" Fy=2400 Kg/cm2
Ø >3/8" Fy=4200 Kg/cm2

MODIFICACIONES

No.	Fecha	Descripción	Rev.	Aprob.

ESTUDIOS TECNICOS

LEVANTAMIENTO TOPOGRAFICO
RAFAEL DOMINGO MOLINA SUAREZ
Ingeniero Civil
MATRICULA 01-11480 CNPT
FIRMA:

PATOLOGO ESTRUCTURAL
ALAIS ANGEL ROJAS MONTERO
Ingeniero Civil
Especialista en Patología de la construcción
MATRICULA: 20202-375566 CND.
FIRMA:

RED CONTRA INCENDIOS
DINAEL ANDRÉS CLAVIJO FLOREZ
Ingeniero Civil
MATRICULA: 20202-404750 CES.
FIRMA:

TELECOMUNICACIONES Y SISTEMAS
CARLOS ALBERTO ARAUJO MOLINA
Ingeniero de Sistemas
MATRICULA: 20206-210219 CES.
FIRMA:

RED CONTRA INCENDIOS
DINAEL ANDRÉS CLAVIJO FLOREZ
Ingeniero Civil
MATRICULA: 20202-404750 CES.
FIRMA:

DISEÑO HVAC
ADIS MARIA MACHADO ALCENDRA
Ingeniero Mecánico
MATRICULA: 47233-32433
FIRMA:

INSTALACIONES HIDRAULICAS Y SANITARIAS
MAROLY DE ANGEL GUTIÉRREZ
Ingeniero Civil
MATRICULA: 54203- 342378 NTS.
FIRMA:

CONTIENE:
REFUERZO ZAPATAS EXISTENTES

CODIGO:
ES - 02
C01.PCONTR.619/1917

INGENIEROS AUXILIARES:
GUSTAVO ANDRES SALAZAR CASTILLO
Pasante de Ingeniería Civil, Fundación Universitaria del área Andina, Valledupar
FABIAN ANDRES GARCIA NIEVES
Pasante de Ingeniería Civil, Fundación Universitaria del área Andina, Valledupar

ESCALA: 1:50
ARCHIVO: CO.PCONTR.619/1917/2025
PLANOS D Ifrontera del Plano.DI.G
FECHA: SEPTIEMBRE de 2025, VALLEDUPAR

ES - 02

PLANOS Nº:
ES - 02 DE ES- 14